



ISTITUTO AUTONOMO CASE POPOLARI PER LA PROVINCIA DI BRINDISI

PROGETTO CASE POPOLARI PER OSTUNI *locazione*


PROSPETTO - SCALA 1:100. A p. 100 versione della
Comunione Edilizia Comunale in data 26-9-1952

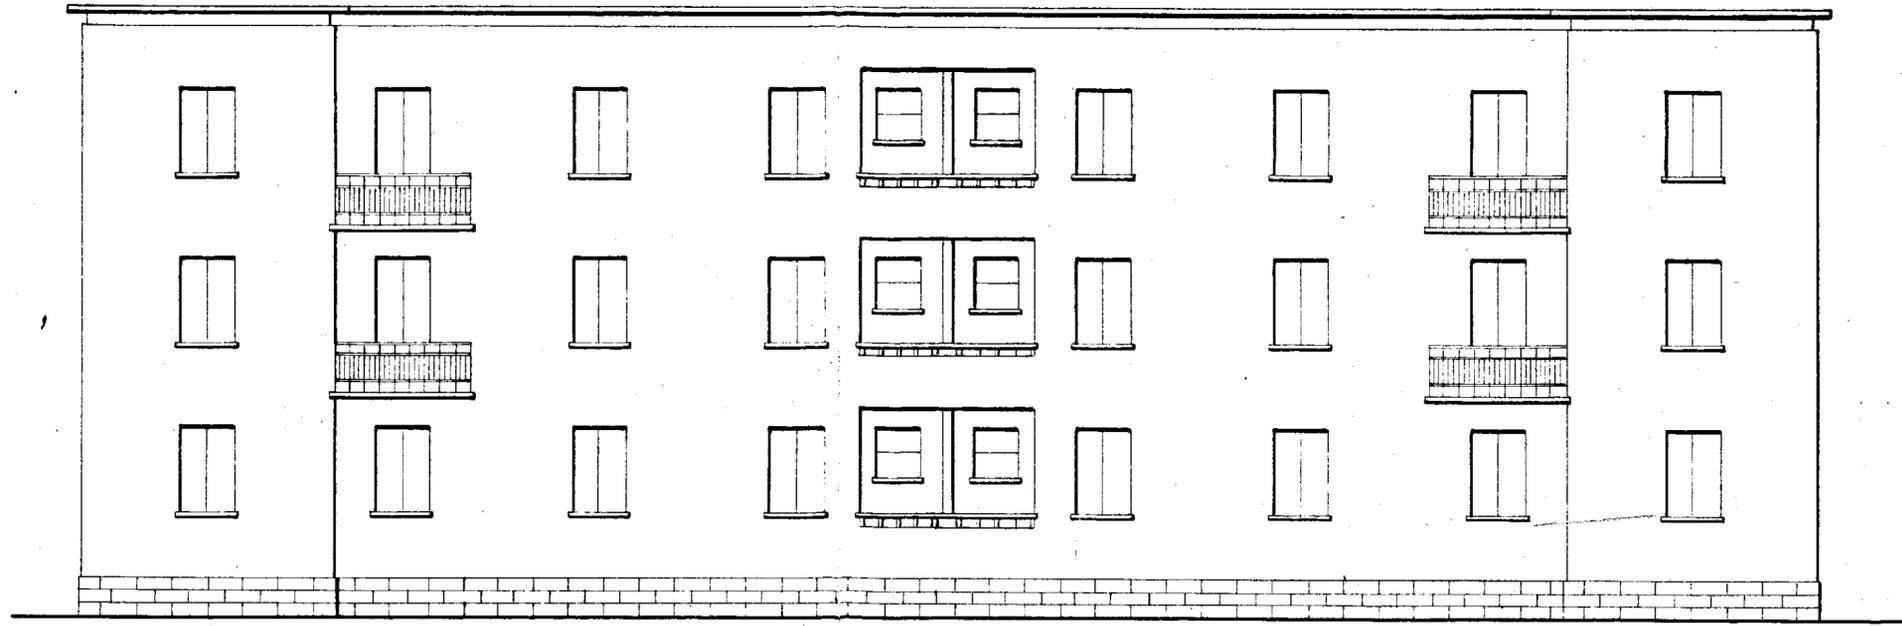

PROSPETTO LATO SCALE - SCALA 1:100

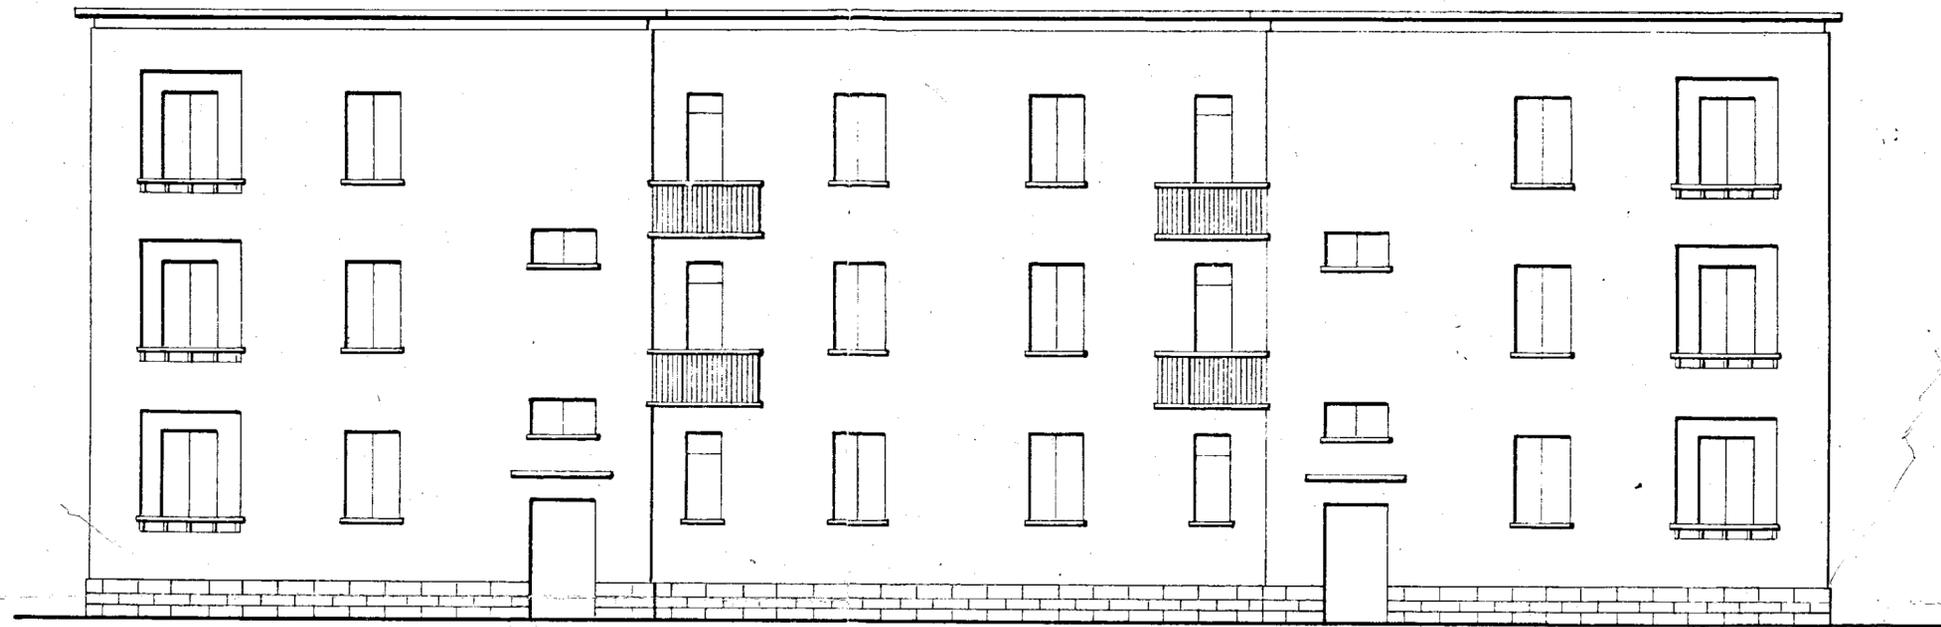

SEZIONE A-B - SCALA 1:100

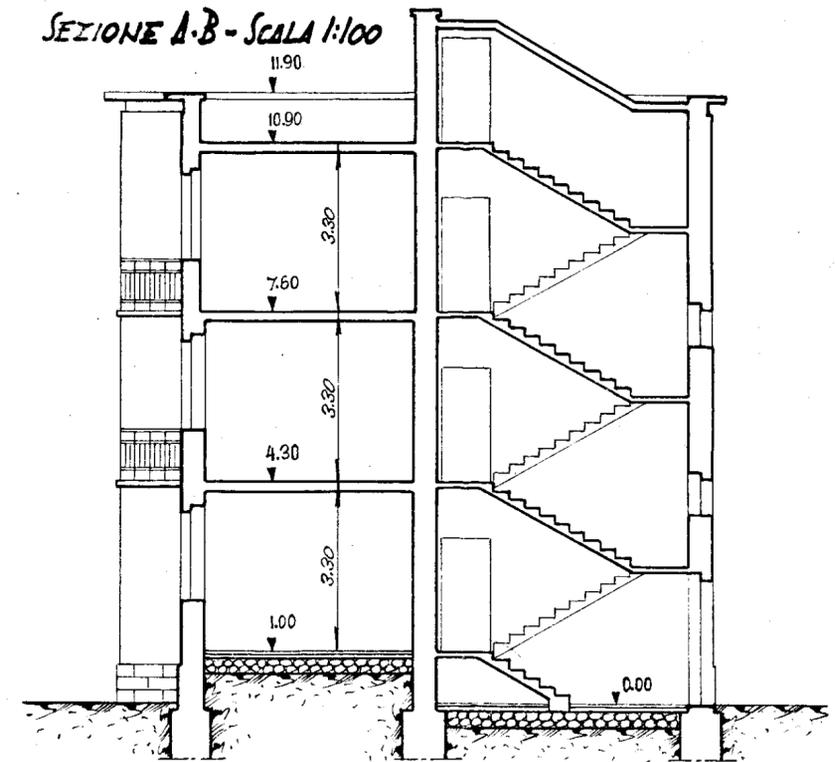

PLANIMETRIA - SCALA 1:1000

