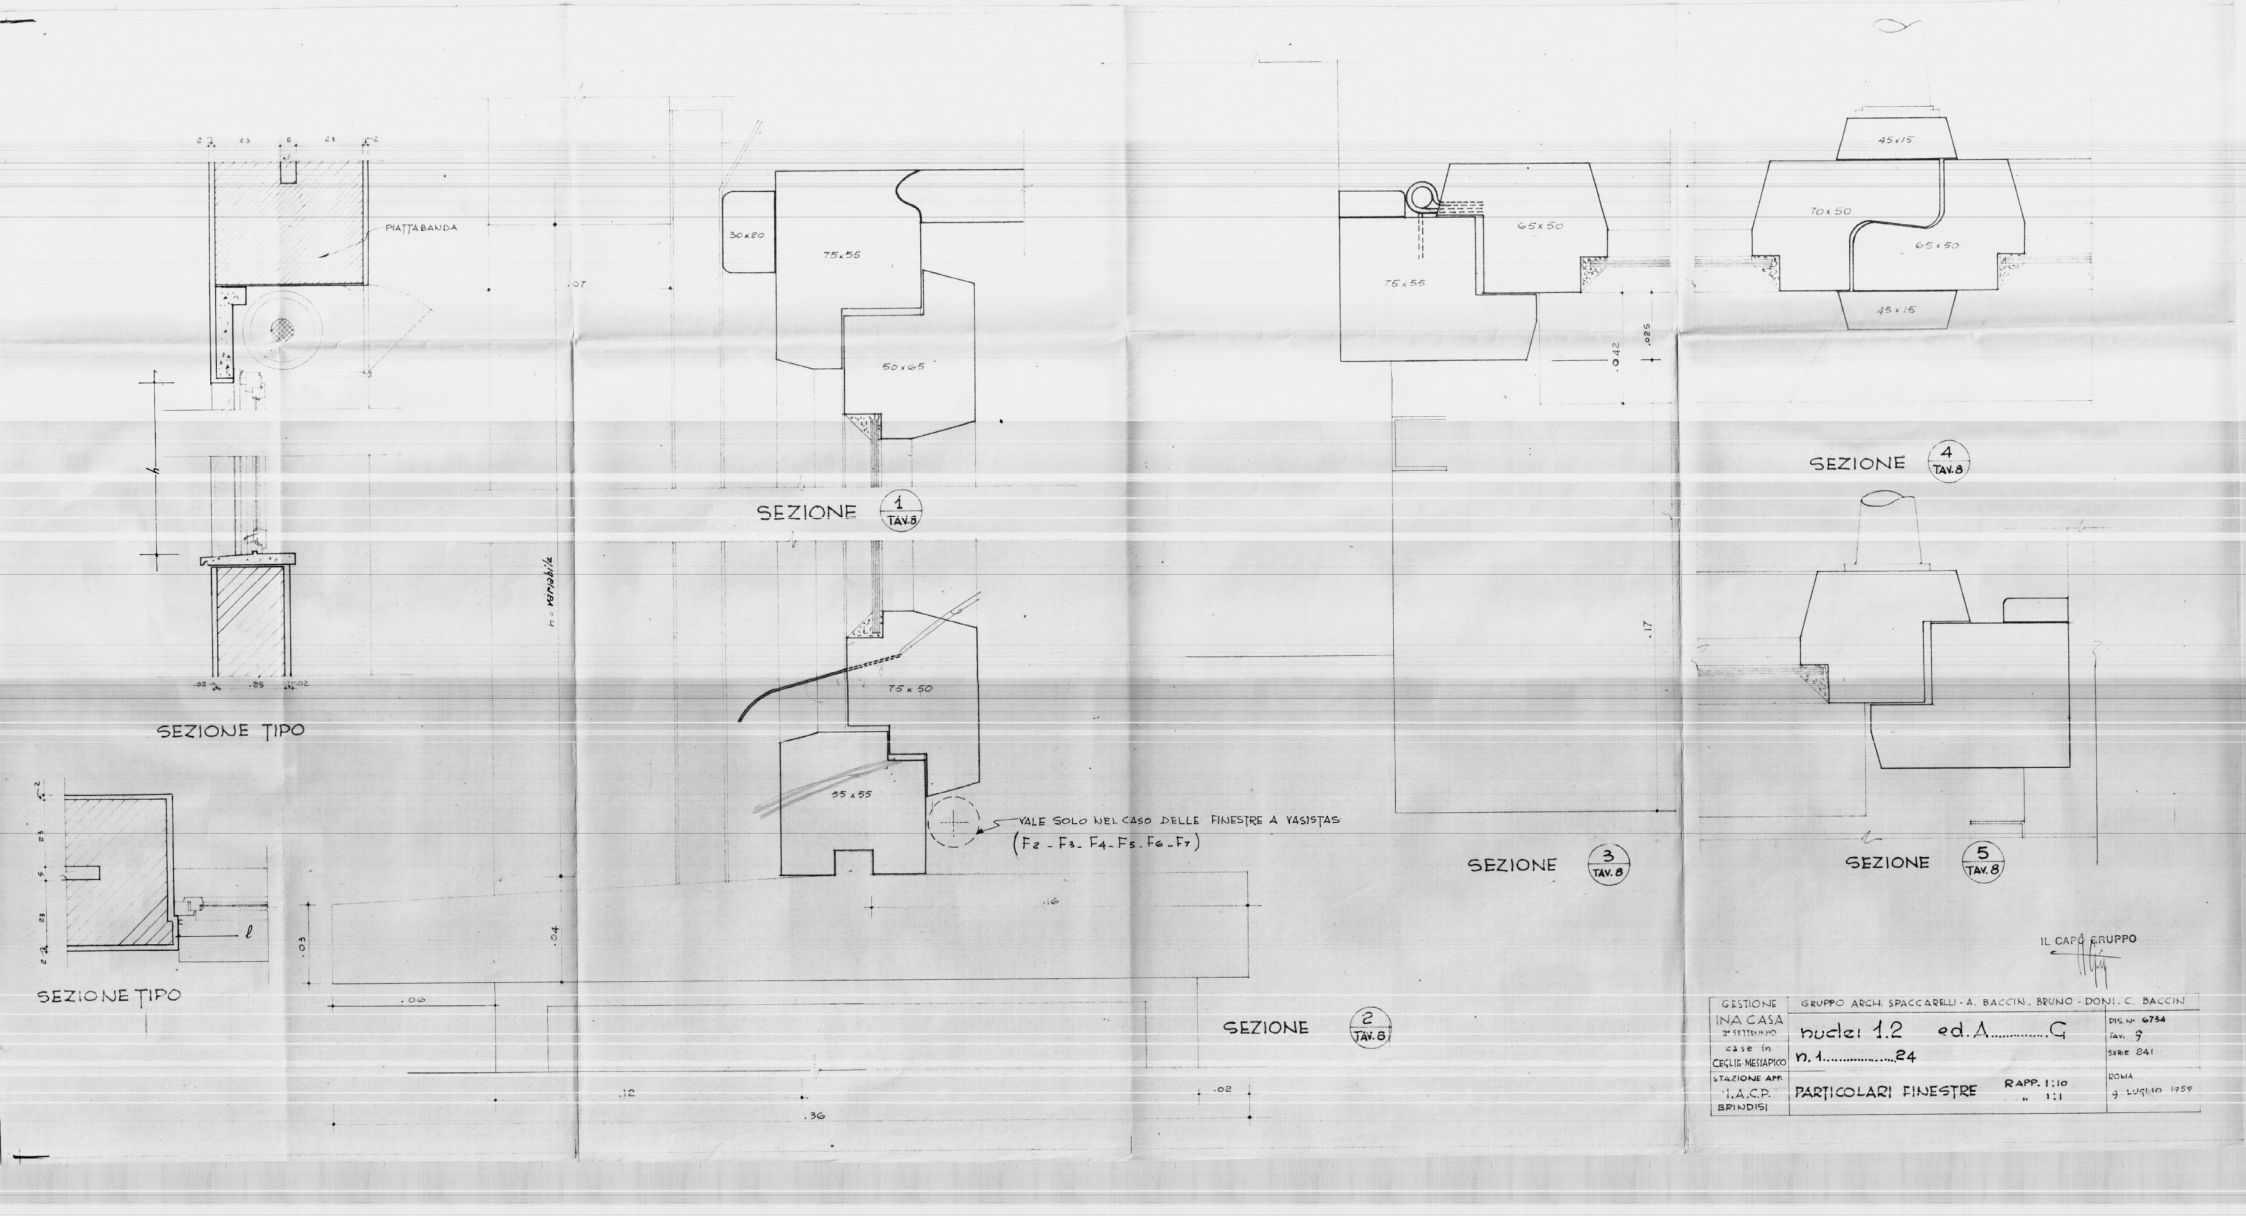
PIATTABANDA
SEZIONE TIPO
SEZIONE TIPO
30x80
75x55
50x65
SEZIONE 1 TAV. 8
75x50
55x55
VALE SOLO NEL CASO DELLE FINESTRE A VASISTAS
(F2 - F3 - F4 - F5 - F6 - F7)
SEZIONE 2 TAV. 8
65x50
75x55
SEZIONE 3 TAV. 8
45x15
70x50
65x50
45x15
SEZIONE 4 TAV. 8
SEZIONE 5 TAV. 8
IL CAPO GRUPPO
GESTIONE
GRUPPO ARCH. SPACCARELLI - A. BACCIN - BRUNO - DONI - C. BACCIN
INA CASA 2° SETTENNIO
nucleo 1.2 ed. A ..... G
DIS. N° 6754
TAV. 9
SERIE 841
case in CEGLIE MESSAPICO
n. 1 24
STAZIONE APP. I.A.C.P. BRINDISI
PARTICOLARI FINESTRE
RAPP. 1:10 " 1:1
ROMA 9 LUGLIO 1959