


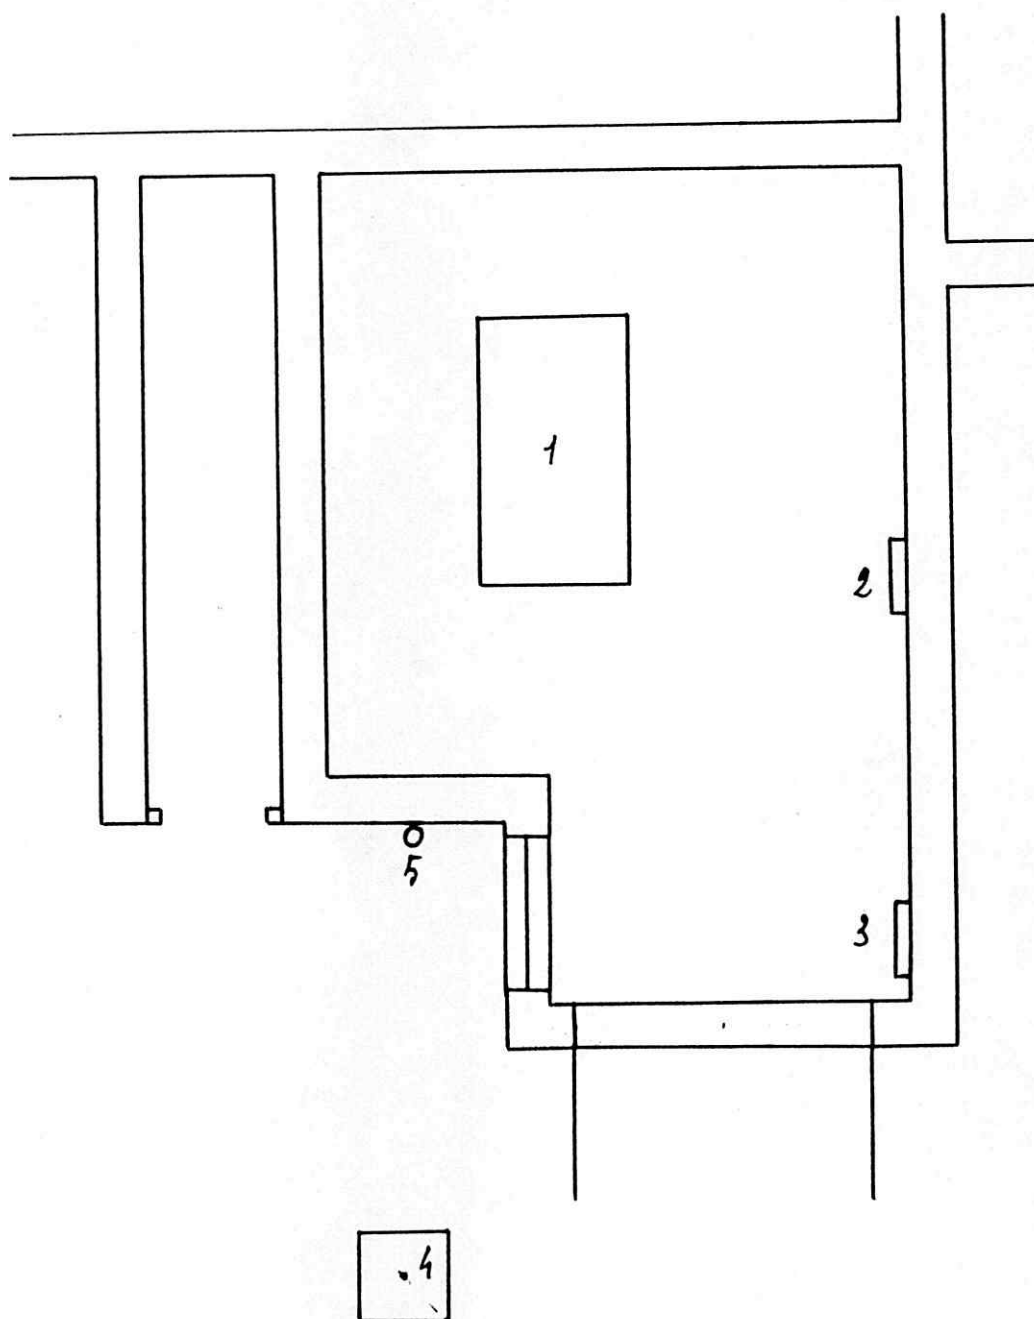

Centrale termica 51° Lotts

- 1) Caldaia
- 2) Quadro elettrico nell'attuale posizione
- 3) Quadro elettrico nella posizione in cui deve essere sistemato
- 4) Pozzetto ecceso al serbatoio del combustibile
- 5) Sfiato del serbatoio

Scala 1:50