ISTITUTO AUTONOMO CASE POPOLARI - BRINDISI -

Legge 22-10-1971 n° 865 — ART. 68/A | Canale A

COSTRUZIONE DI CASE POPOLARI IN CISTERNINO

- CALCOLI STATICI ESECUTIVI -

ARMATURA PLINTI scala 1:20

PROGRAMMA INTERVENTO N. 005/31/1

TAV. 2

Calcolatore Dott. Ing Pietro SEMERARO

1-9

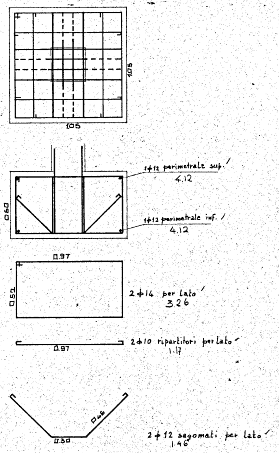
1.05
1.05
0.60
1φ12 perimetrale sup.
4.12
1φ12 perimetrale inf.
4.12
0.97
0.52
2φ14 per lato
3.26
0.97
2φ10 ripartitori per lato
1.17
0.46
0.30
2φ12 sagomati per lato
1.46

21-28

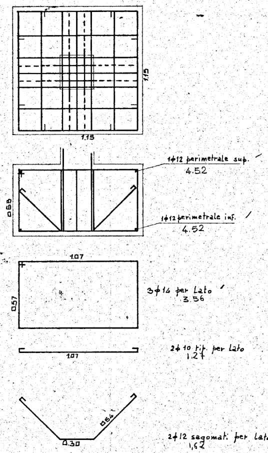
1.15
1.15
0.55
1φ12 perimetrale sup.
4.52
1φ12 perimetrale inf.
4.52
1.07
0.57
3φ14 per lato
3.56
1.07
2φ10 rip. per lato
1.27
0.54
0.30
2φ12 sagomati per lat
1,62

3·7

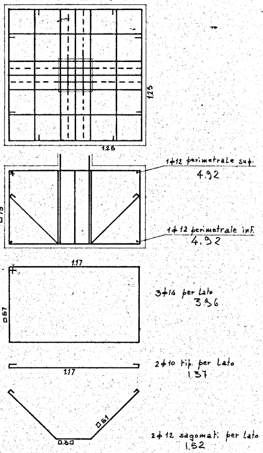
125
125
1φ12 perimetrale sup.
4.92
075
1φ12 perimetrale inf.
4.92
1.17
057
3φ14 per lato
3.96
1.17
2φ10 rip. per lato
1.37
061
030
2φ12 sagomati per lato
1.52

12·14·16

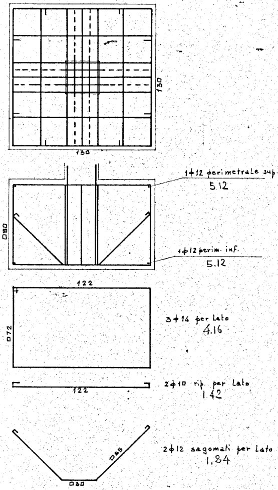
130
130
1φ12 perimetrale sup.
5.12
080
1φ12 perim. inf.
5.12
122
072
3φ14 per lato
4.16
122
2φ10 rip. per lato
1.42
065
030
2φ12 sagomati per lato
1.84

11·13·15·17

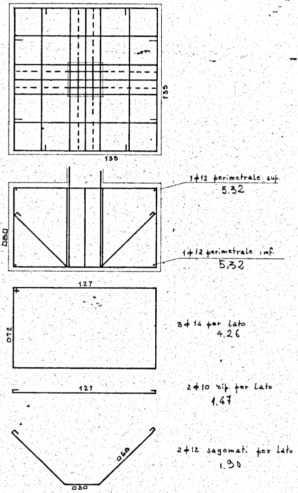
135
135
1φ12 perimetrale sup.
5.32
080
1φ12 perimetrale inf.
5.32
127
072
3φ14 per lato
4.26
127
2φ10 rip. per lato
1.47
068
030
2φ12 sagomati per lato
1.90

2·8·10·18·19

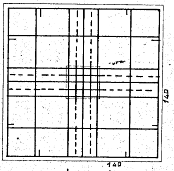

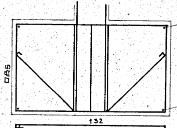

1φ12 perimetrale sup.
5.52

1φ12 perimetrale inf.
5.52

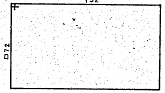

3φ14 per Lato
4.36

 

2φ10 tip. per Lato
1.52

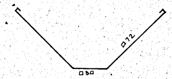

2φ12 sagomati per Lato
1.98

·4·6·20

2,34
2φ12

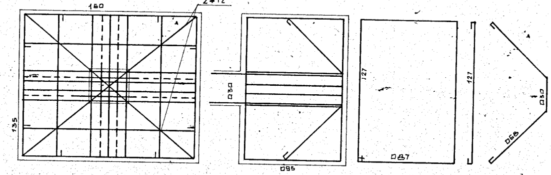
160
135
□30
□95
127
□87
127
□30
□68

3φ14
4.56

2φ12 ripartitori
1.51

2φ12 sagomati
1,80

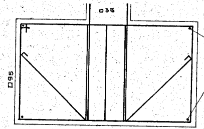

2φ12 perimetrali
5.82

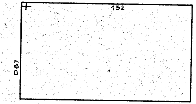

5,06 + 5,02
2φ14 + 2φ12

 

2φ12 ripartitori
1,76

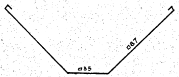

2φ12 sagomati
2.33

24 - 25

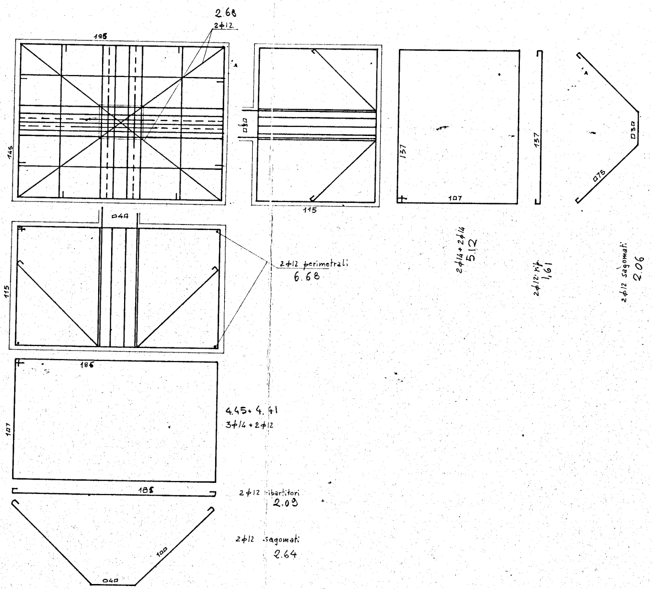
2.68
2ϕ12
195
145
030
115
137
107
137
075
030
040
2ϕ12 perimetrali
6.68
2ϕ14 + 2ϕ14
5.12
2ϕ12 rip
1,61
2ϕ12 sagomati
2.06
115
186
107
4.45 + 4.41
3ϕ14 + 2ϕ12
185
2ϕ12 ribartitori
2.09
2ϕ12 sagomati
2.64
100
040

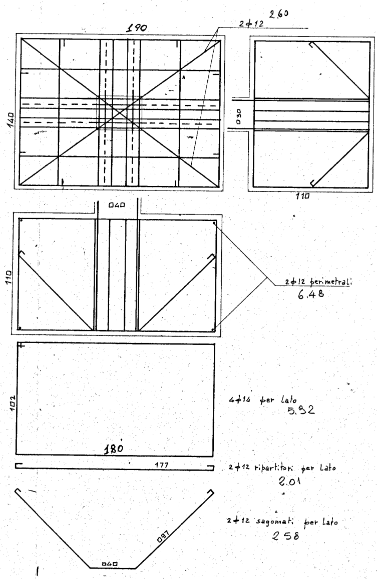
2.60
2ϕ12
190
140
030
110
040
110
2ϕ12 perimetrali
6.48
102
4ϕ16 per lato
5.92
180
177
2ϕ12 ripartitori per lato
2.01
2ϕ12 sagomati per lato
2.58
097
040

22 · 23 · 26 · 27

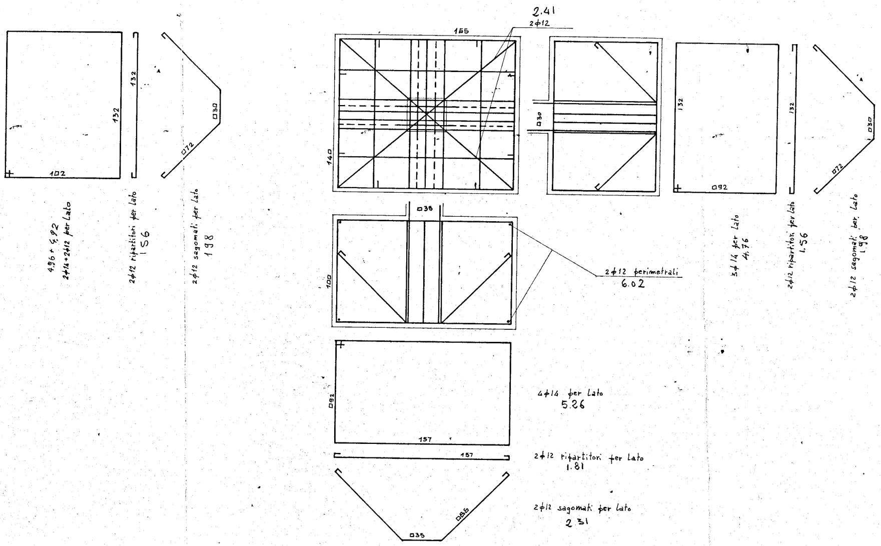
2.41
2φ12
165
140
□30
□38
100
2φ12 perimetrali
6.02
132
102
4,96 + 4,92
2φ14 + 2φ12 per Lato
2φ12 ripartitori per lato
1 56
□30
□72
2φ12 sagomati per lato
1 9 8
132
□92
3φ14 per Lato
4,76
132
2φ12 ripartitori per Lato
1,56
□30
□72
2φ12 sagomati per Lato
1,98
□92
157
4φ14 per Lato
5.26
157
2φ12 ripartitori per Lato
1.81
□86
□35
2φ12 sagomati per lato
2.31