# CASE POPOLARI IN BRINDISI

## LOTTI 19° e 20°

## PAL.E D e D'

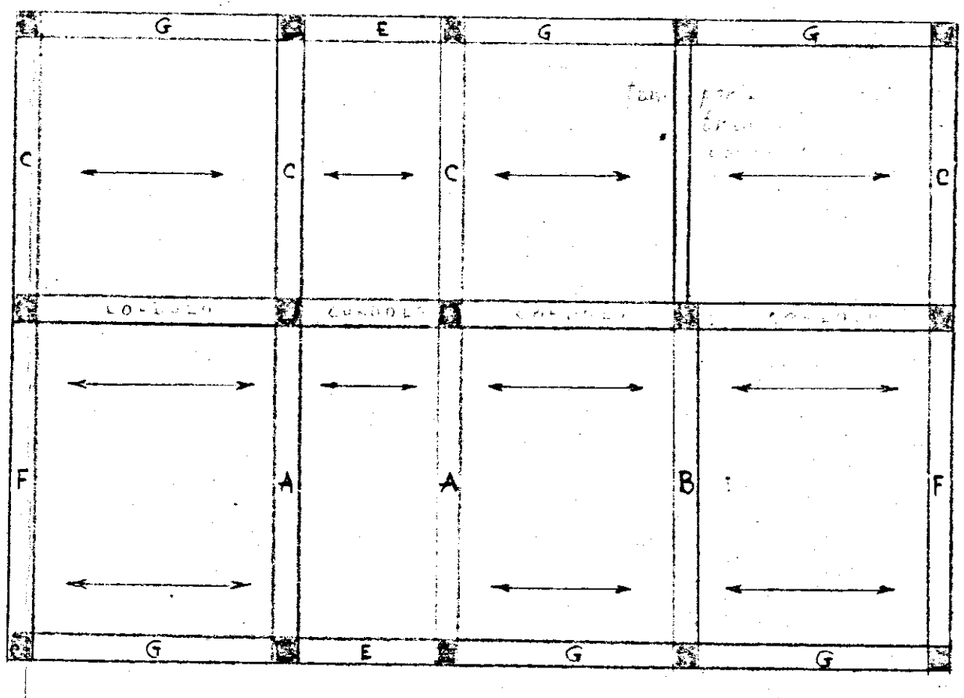


## STRUTTURE TIPO

SCALA 1:100

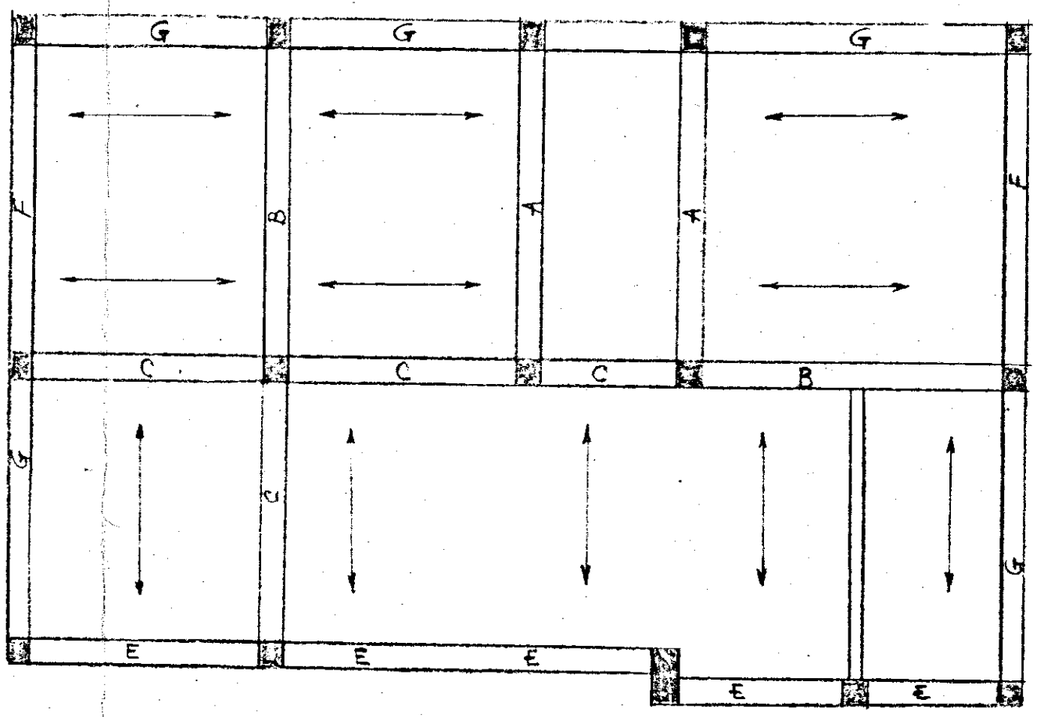


L'IMPRESA

IL DIRETTORE DEI LAVORI