ISTITUTO AUTONOMO CASE POPOLARI BRINDISI

CASE PER SENZA TETTO IN BRINDISI PAL. G

UBICAZIONE

SCALA 1:1000

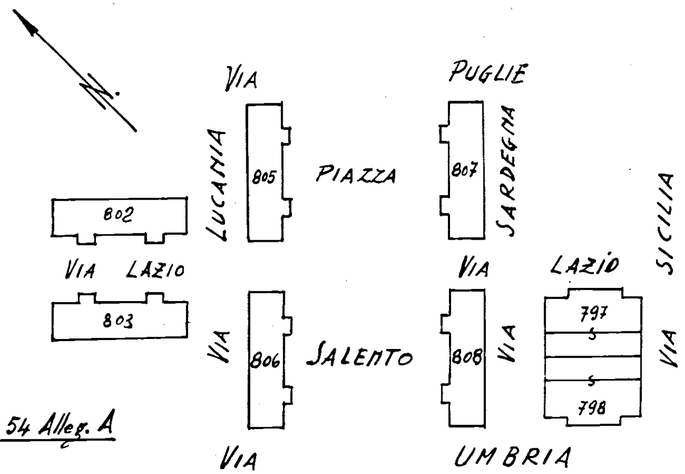

Fogl. 54 Alleg. A

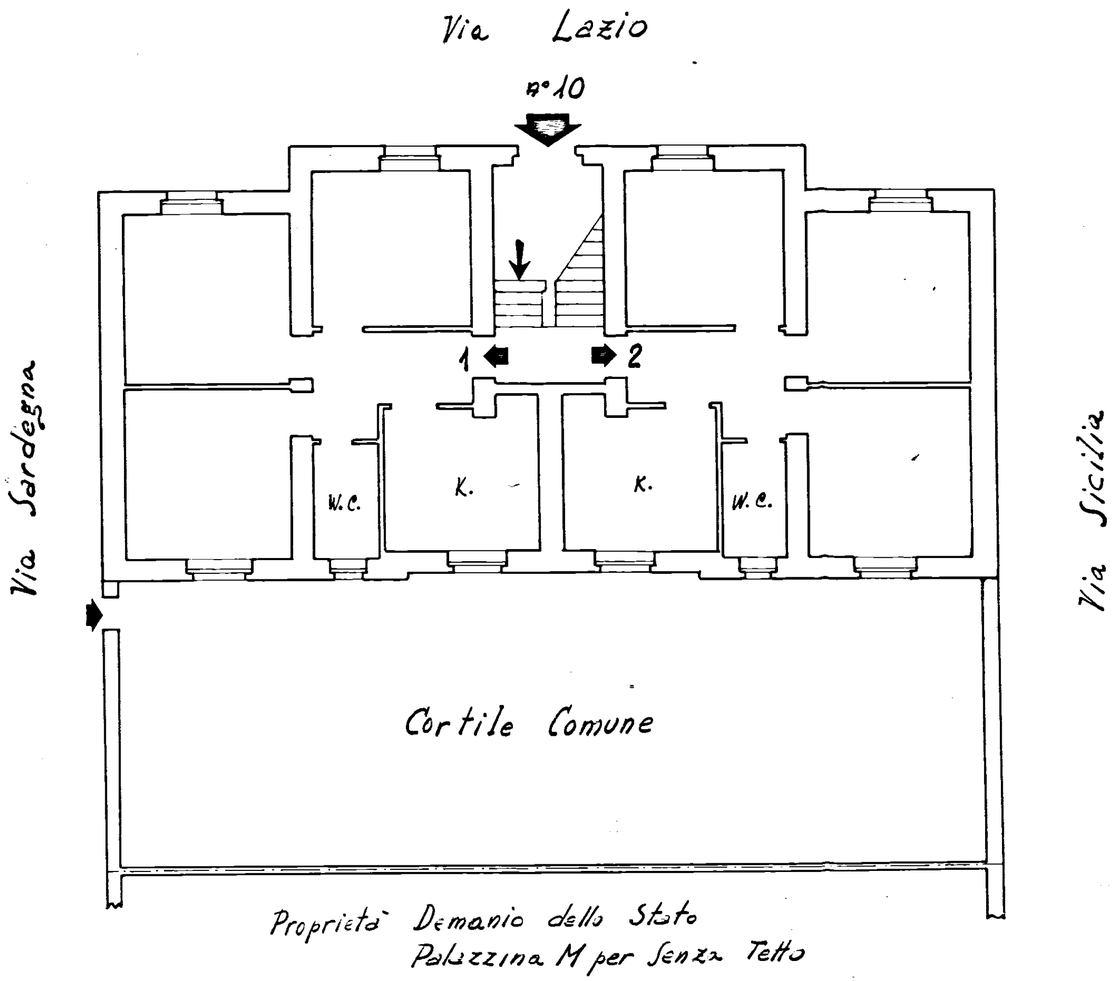

Allegato _____

Appartamento alla Scala – int.

Via Lazio n° 10

PIANTA PIANO RIALZATO

SCALA 1:100