





IL VICE DIRETTORE TECNICO
(Dott. Arch. Pietro ORESTA)

[Signature]

I. A. C. P. BRINDISI		LEGGE 30.12.1960 N° 1676
PROGETTO PER LA COSTRUZIONE DI n° 26 ALLOGGI PER LAVORATORI AGRICOLI DIPENDENTI IN TUTURANO		TAV.
Planimetria generale		



N

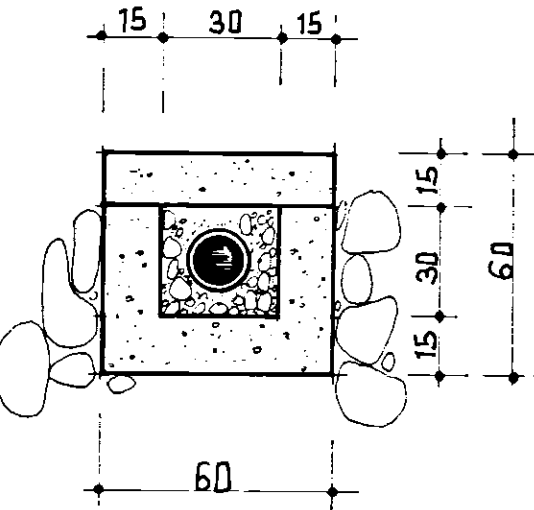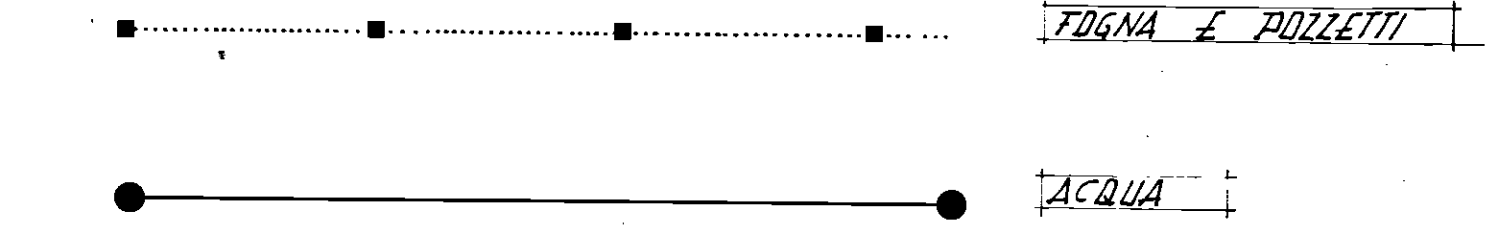

PARTICOLARE ATTRAVERSAMENTO
1:20