


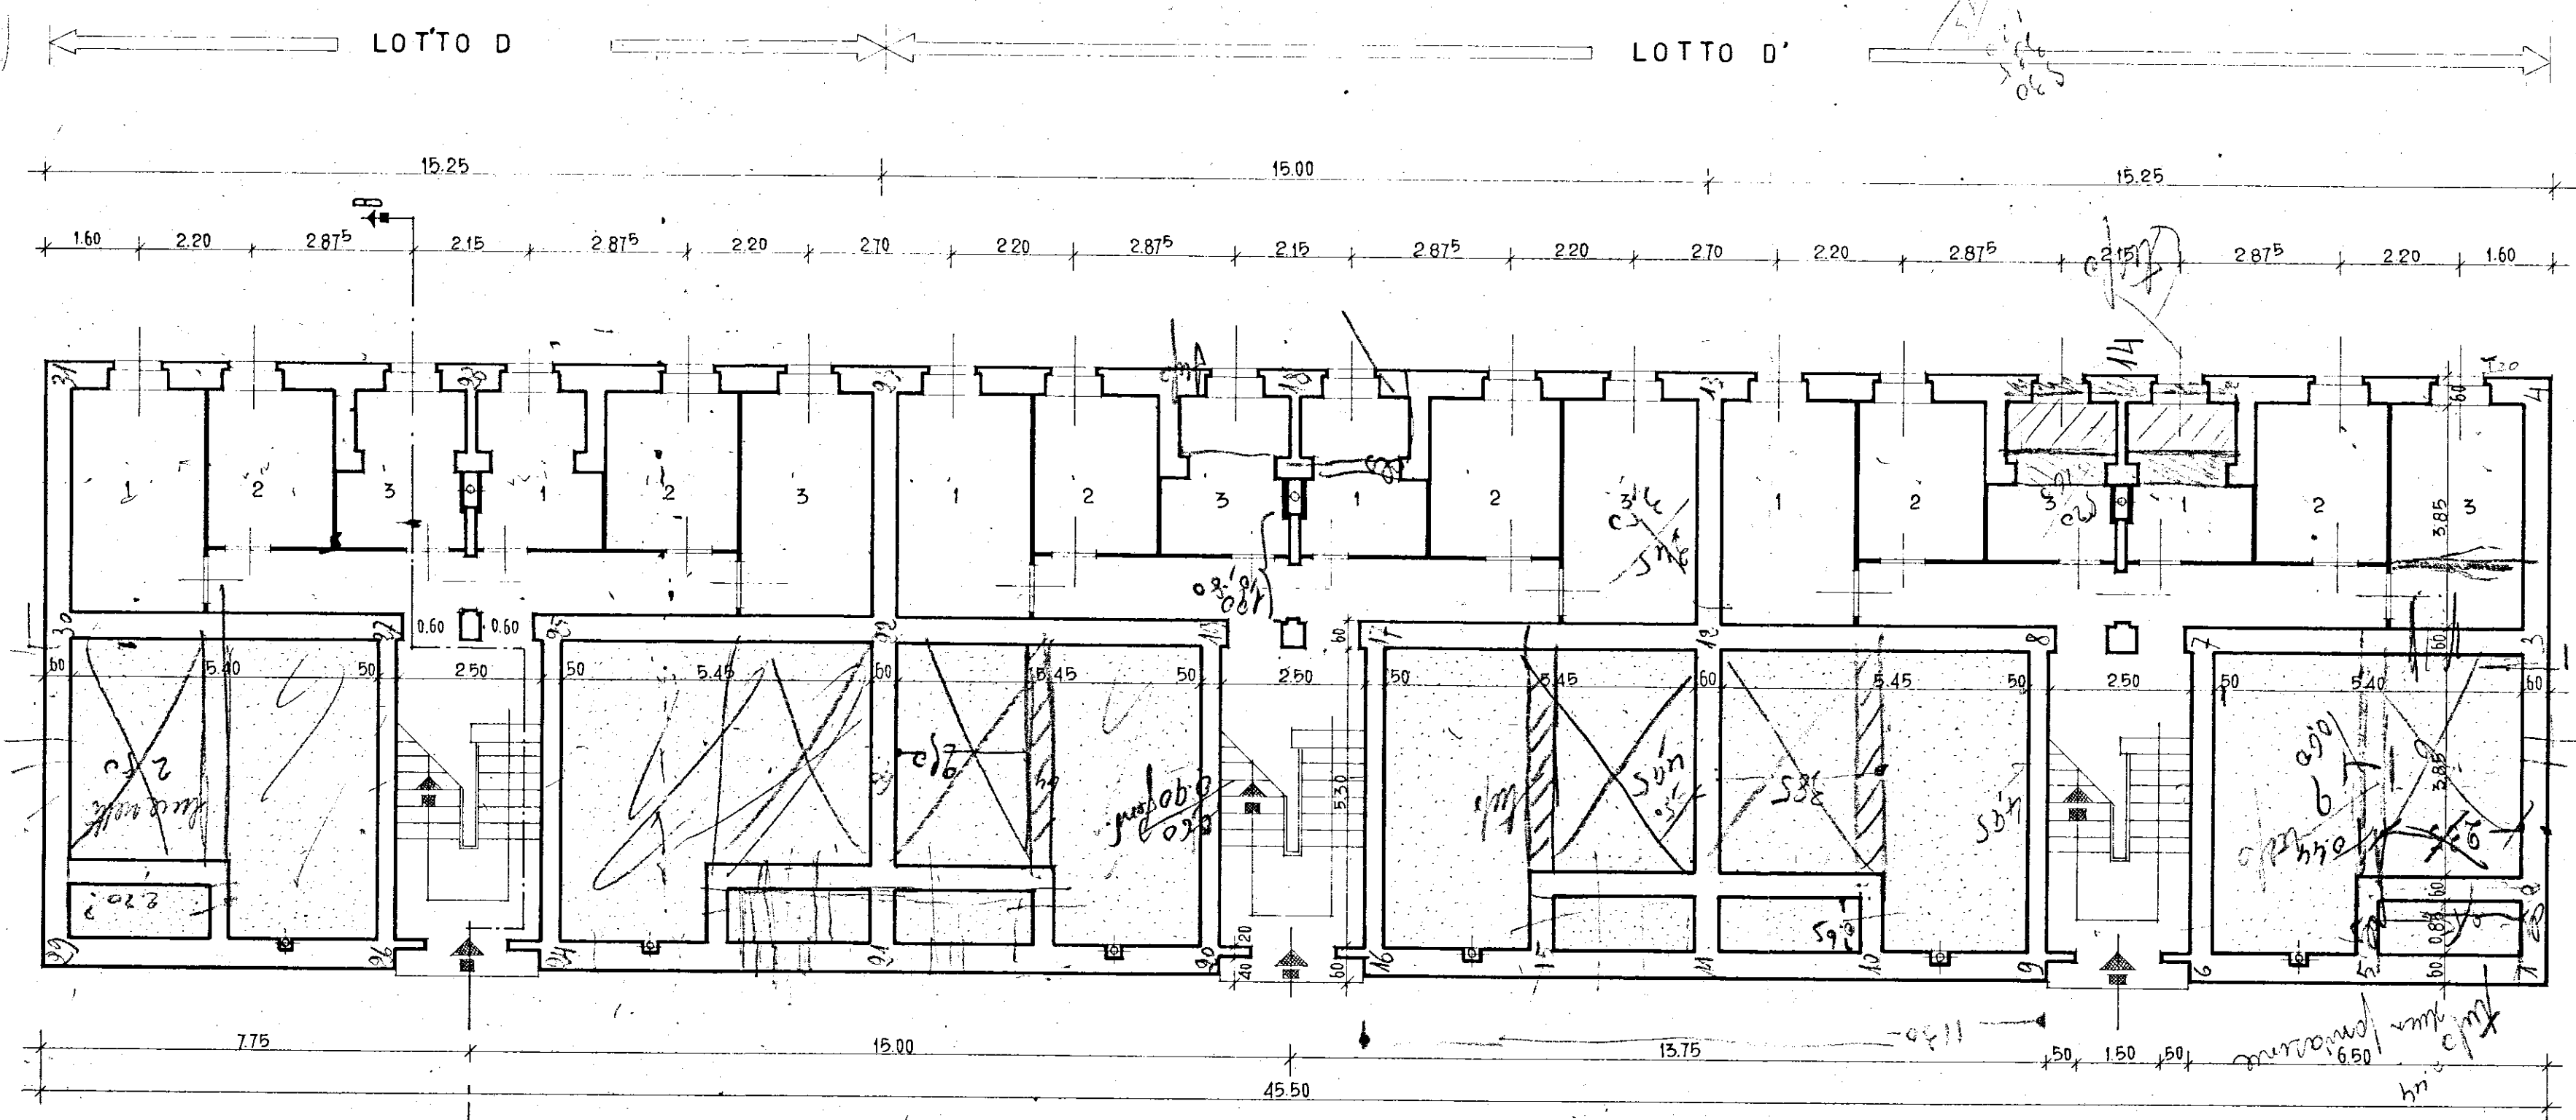

INA CASA BRINDISI
 ANTICIPO 3° ANNO LOTTO D
 ACCELERAMENTO INVERNALE LOTTO D
 PIANTA PIANO TERRENO - SCANTINATO
 192
 2446
 febr 1951
 1:100