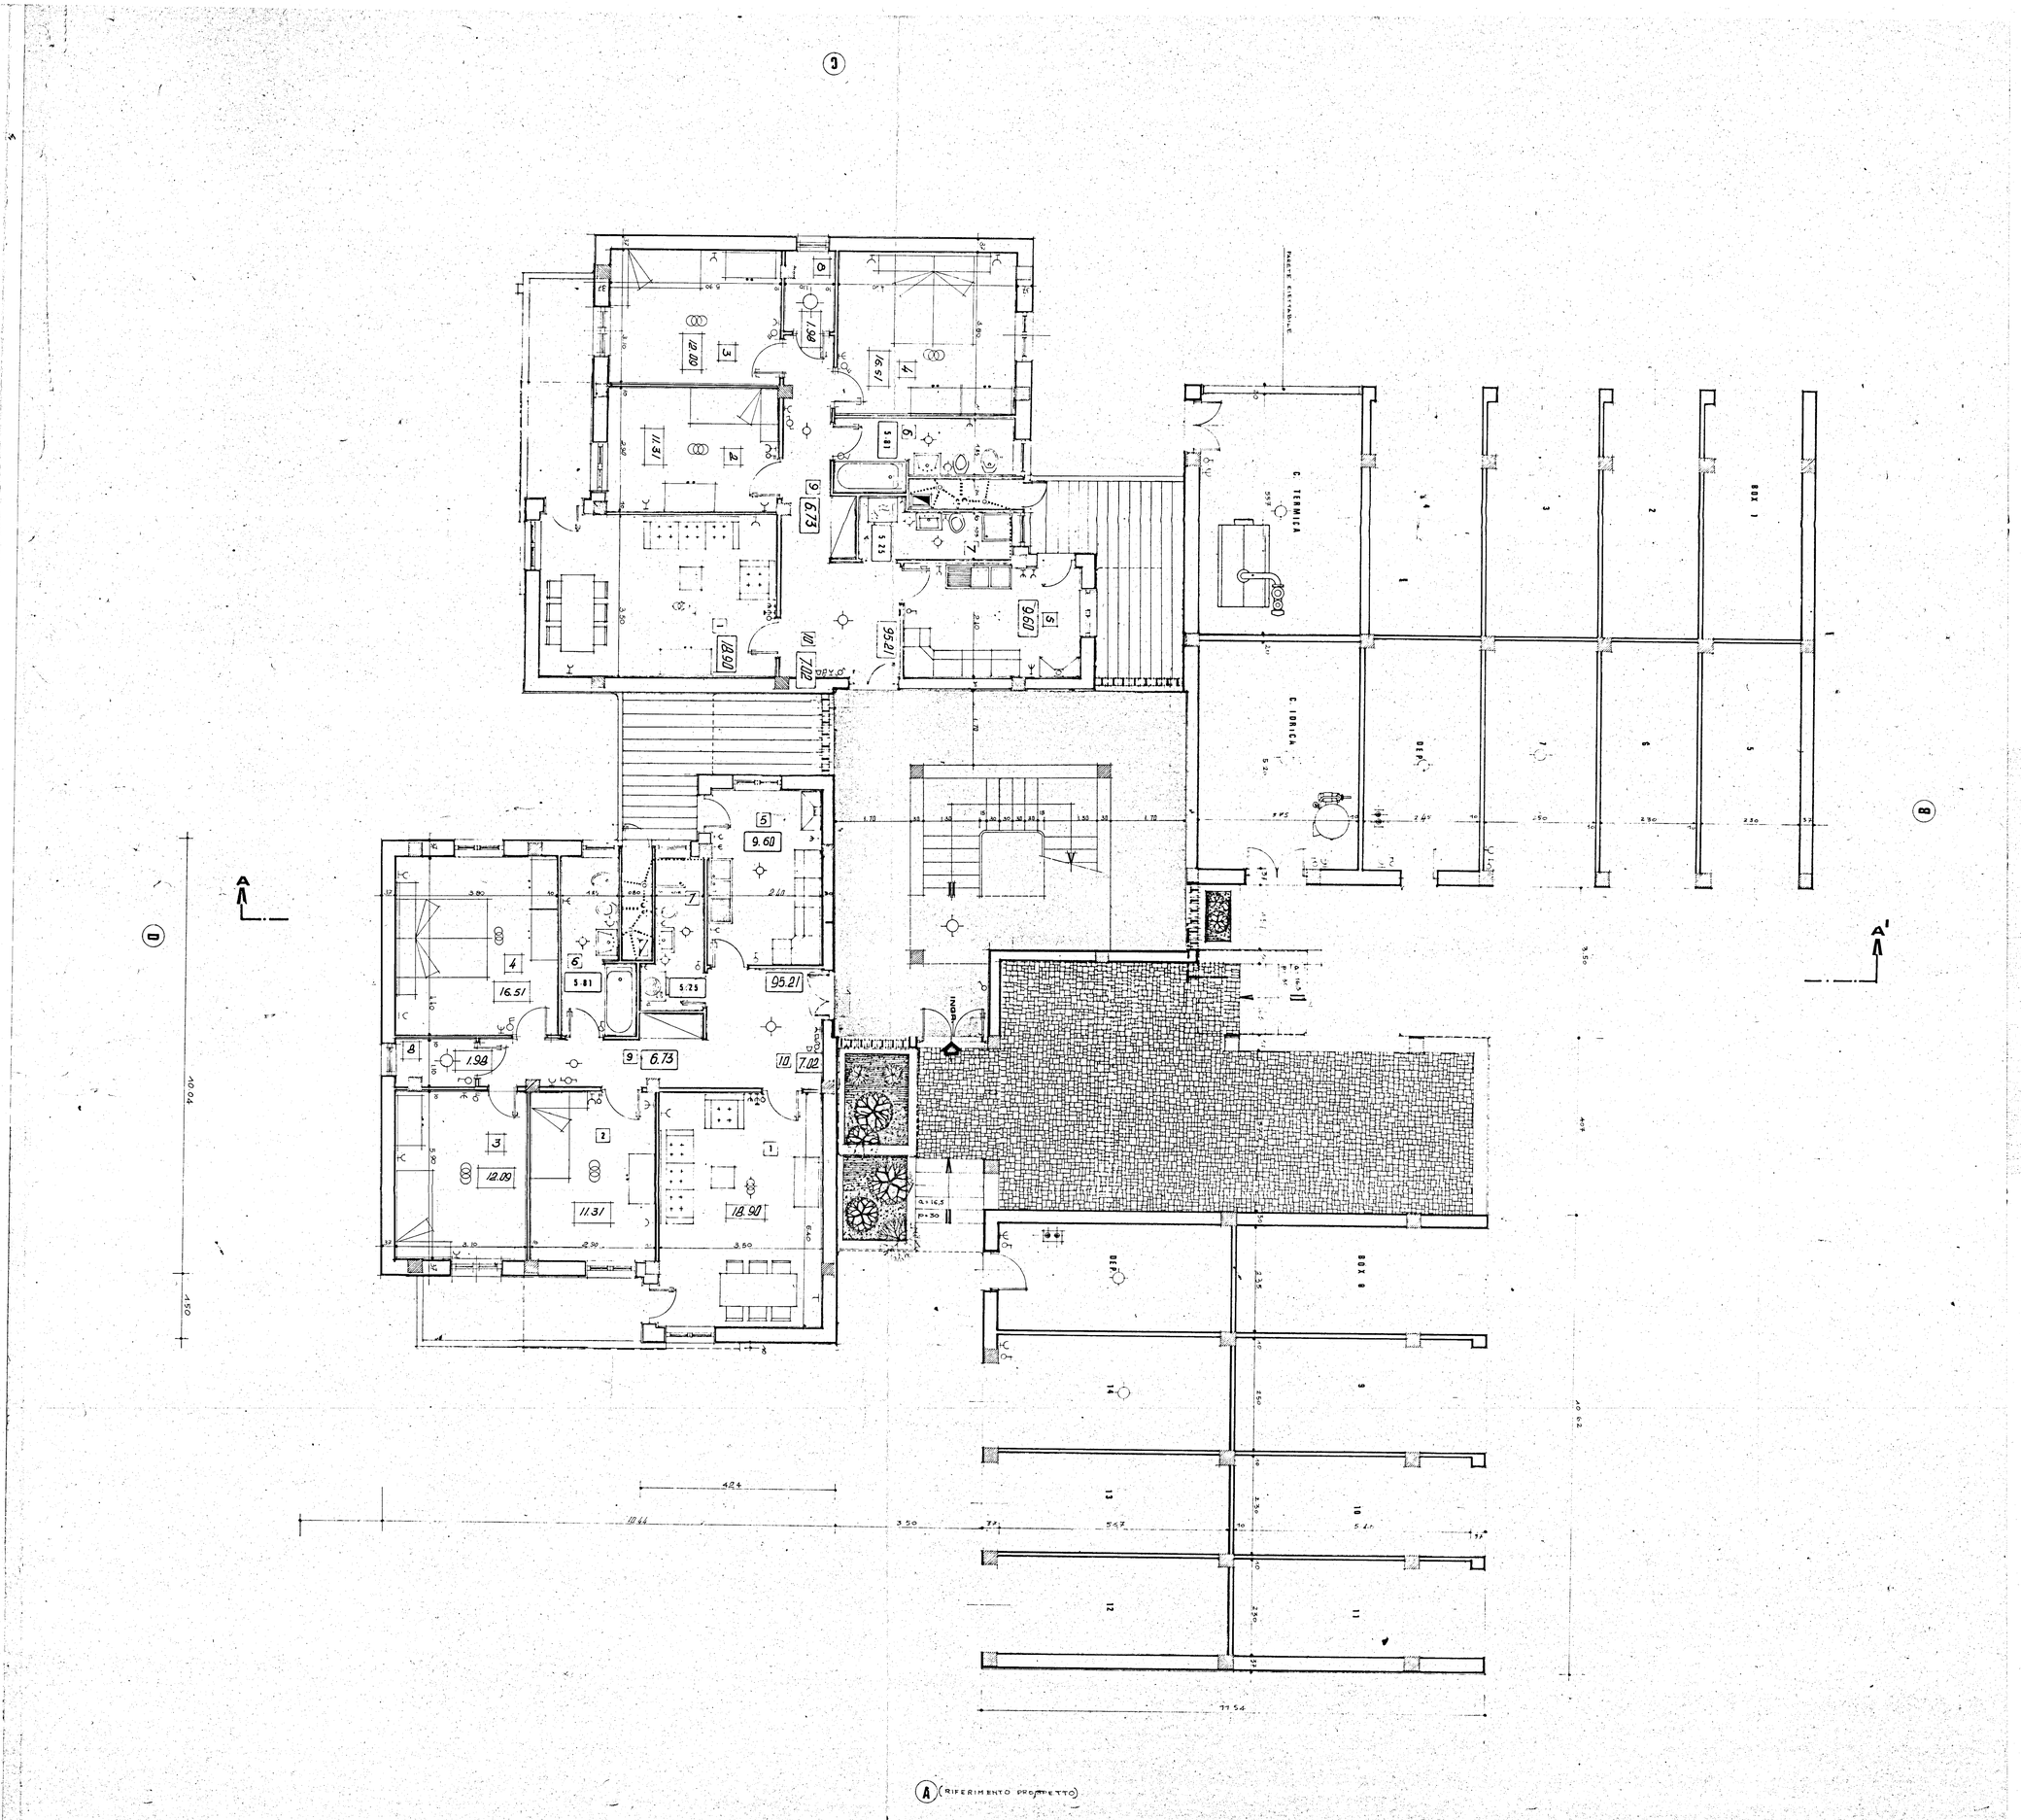

36

COMUNE DI FASANO

(PROVINCIA DI BRINDISI)

E' copia del progetto esaminato favorevolmente dalla Commissione Edilizia Comunale nella seduta del 14.2.80

Si rilascia per uso denuncia opere in conglomerato cementizio.

Fasano, 18.3.1980

IL FUNZIONARIO INCARICATO

UFFICIO DEL GENIO CIVILE BRINDISI

Si attesta che copia del presente atto risulta depositato presso questo ufficio ai sensi della legge 5.11.1971 n. 1086

23 MAR. 1980

IL COSTRUTTORE UFFICIO

ISTITUTO AUTONOMO CASE POPOLARI - BR

LEGGE 5 AGOSTO 1978 N. 457	PROGRAMMA INTERVENTO 007/78/1

PROGETTO PER LA COSTRUZIONE DI ALLOGGI POPOLARI IN FASANO (BR)

FABBRICATO 31-32 ALLOGGI N. 31 (17 DA MQ. 45 E 14 DA MQ. 95)

FABBRICATO 26 ALLOGGI N 14 DA MQ. 95

PIANTA PIANO TERRA - RIALZATO

UFFICIO PROGETTAZIONE I.A.C.P. BRINDISI

SCALA 1:50

DATA

AGGIORNAMENTI

Ordine degli Ingegneri Prov. di Brindisi Ing. SOLIMINI N. 367

TAV. 3

(A) (RIFERIMENTO PROGETTO)