24-2-1969

2E P.P.

IMPRESA CORRADO-BRANDI, CORSO ROMA 101

QUARTIERE S. ELIA INTERVENTO N° 1157

PIANTA FONDAZIONI PALAZZINA "1D"
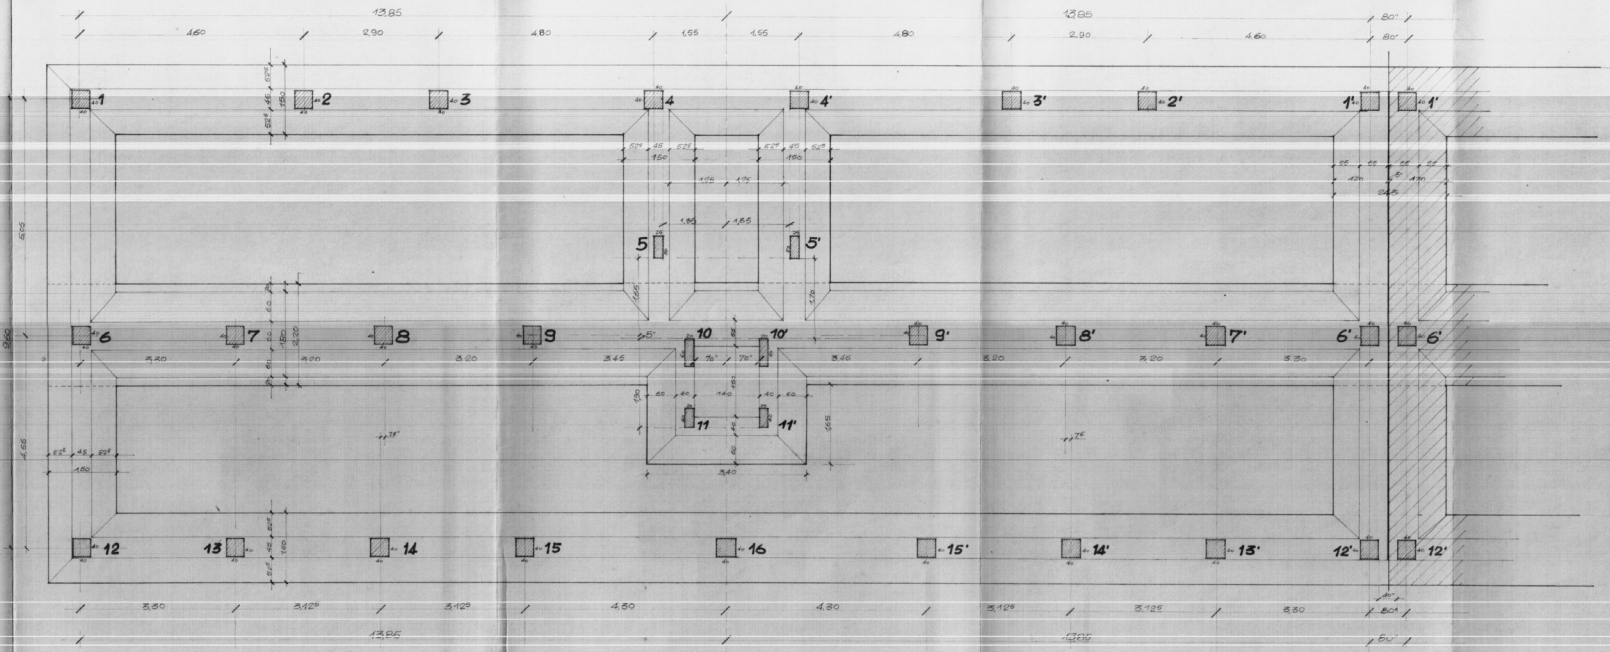
SCALA 1:50