



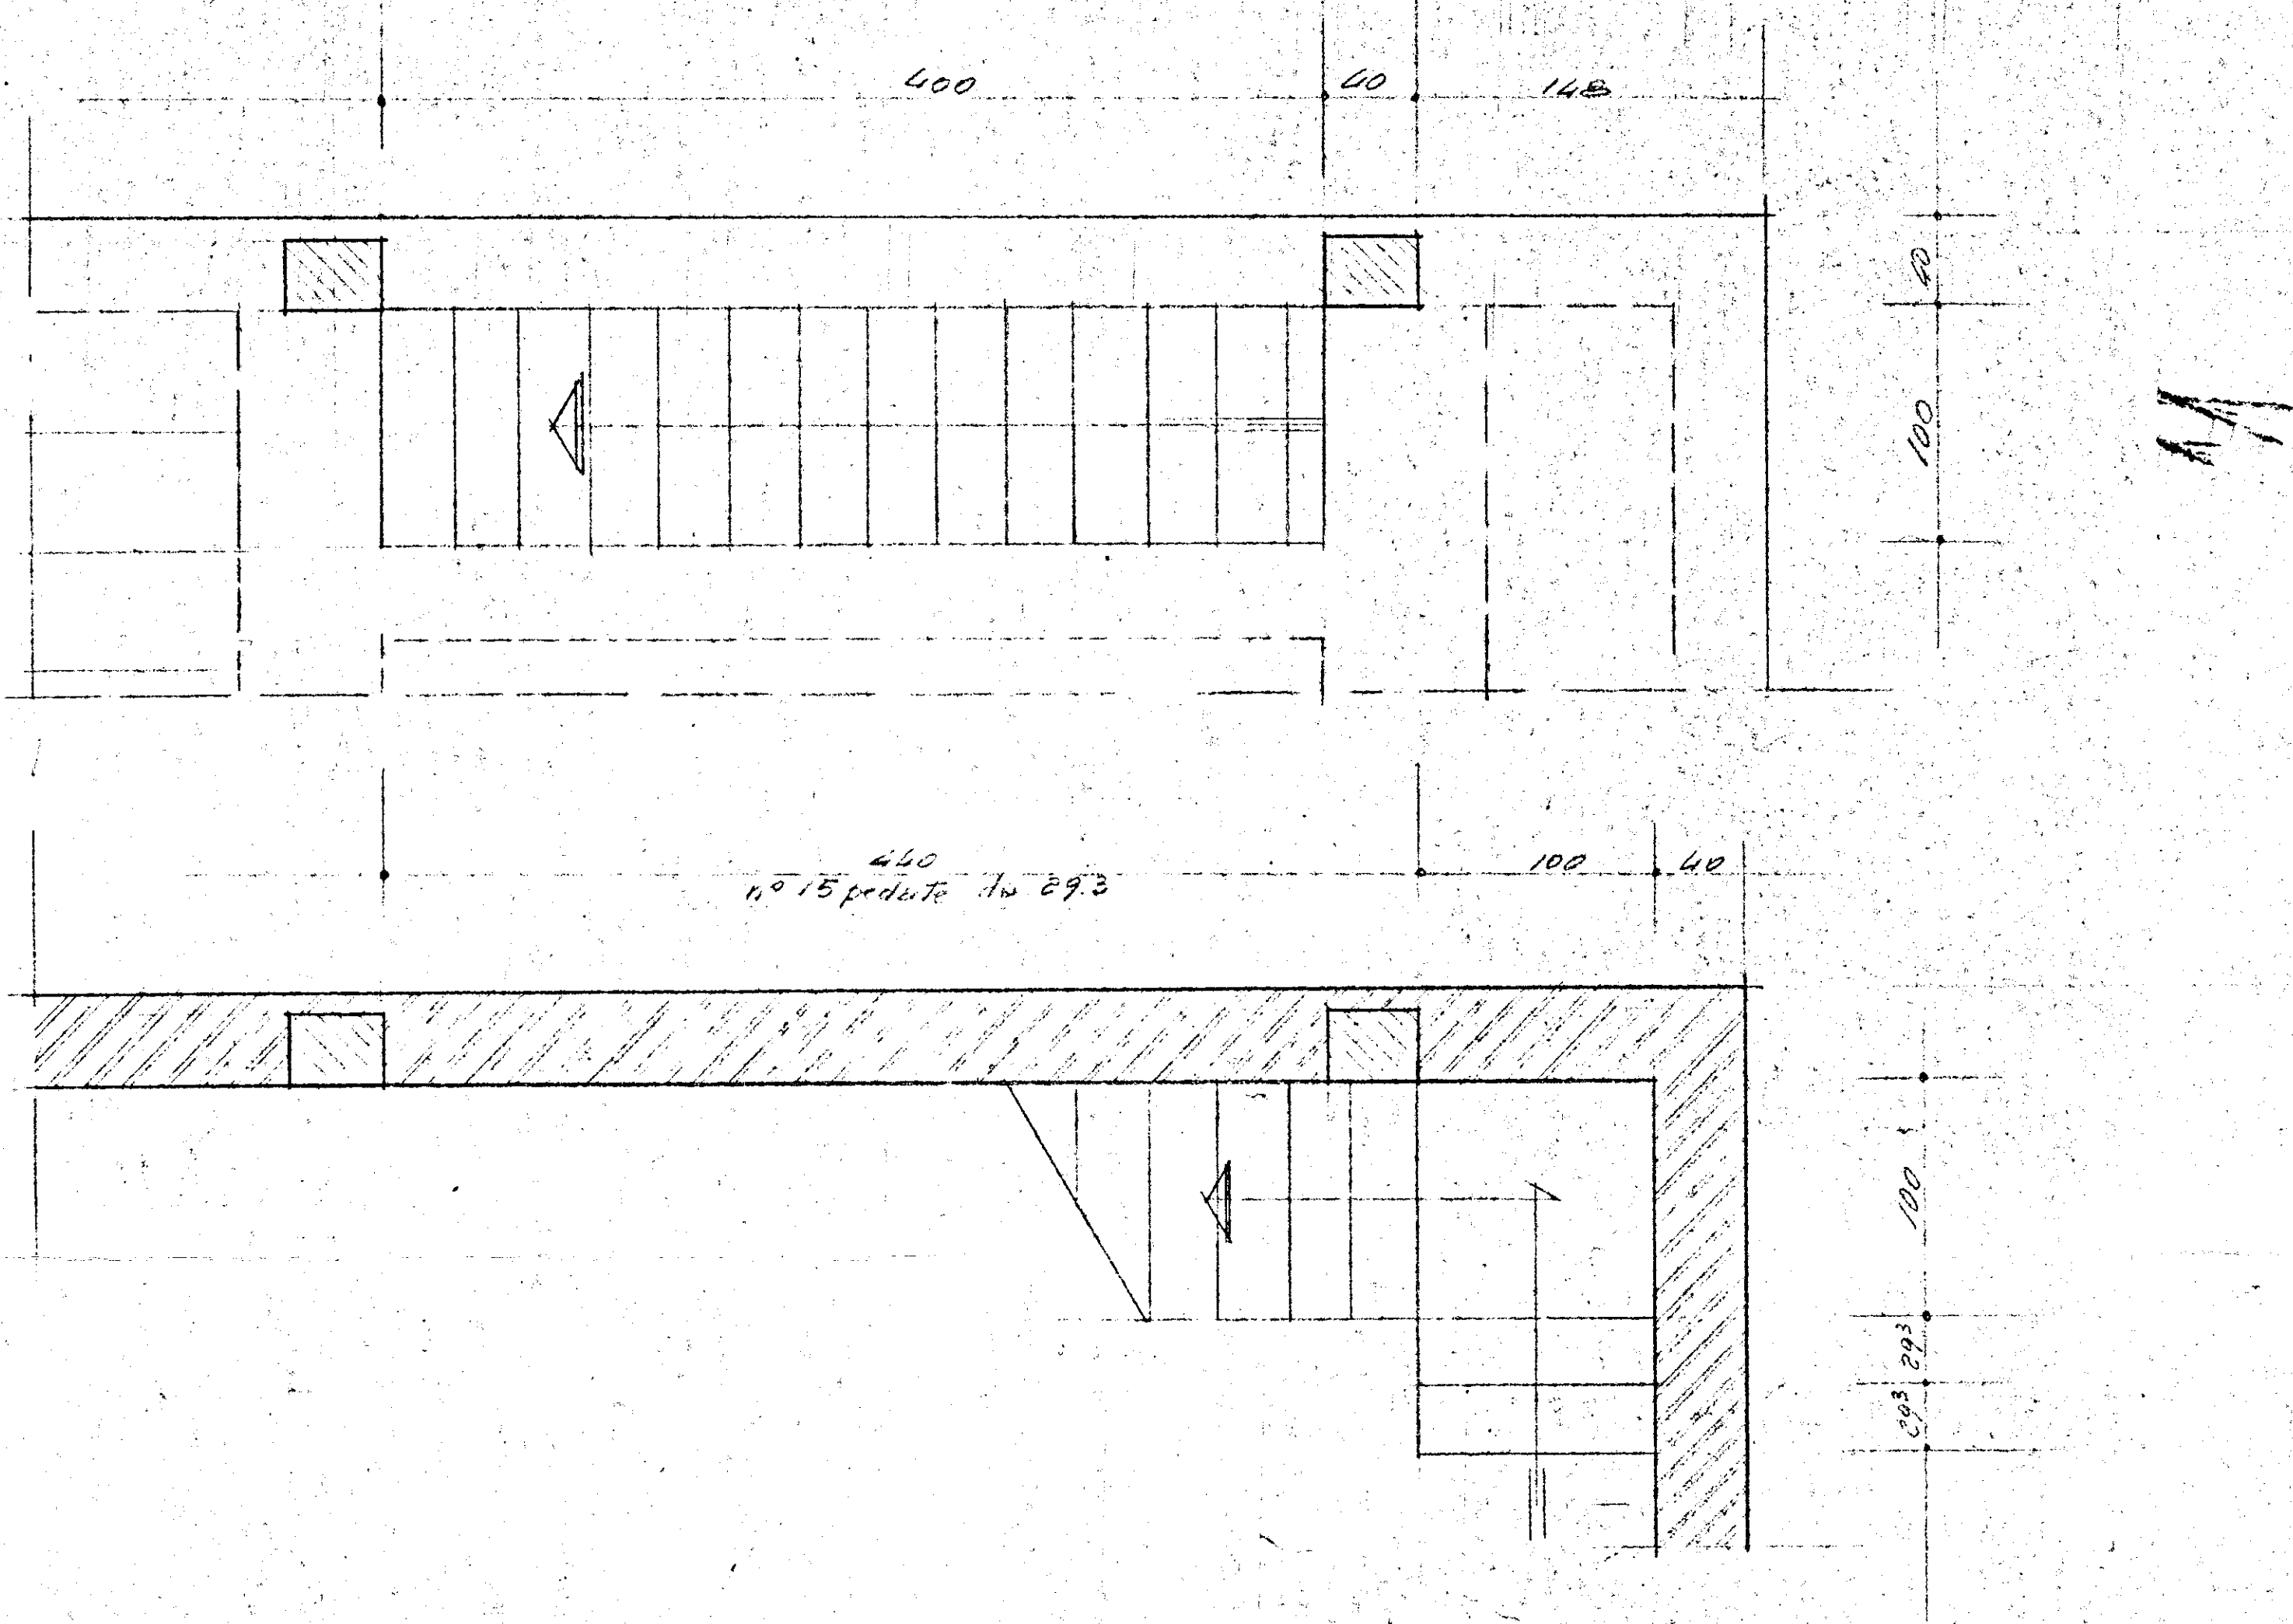

+ 3/5
295
000

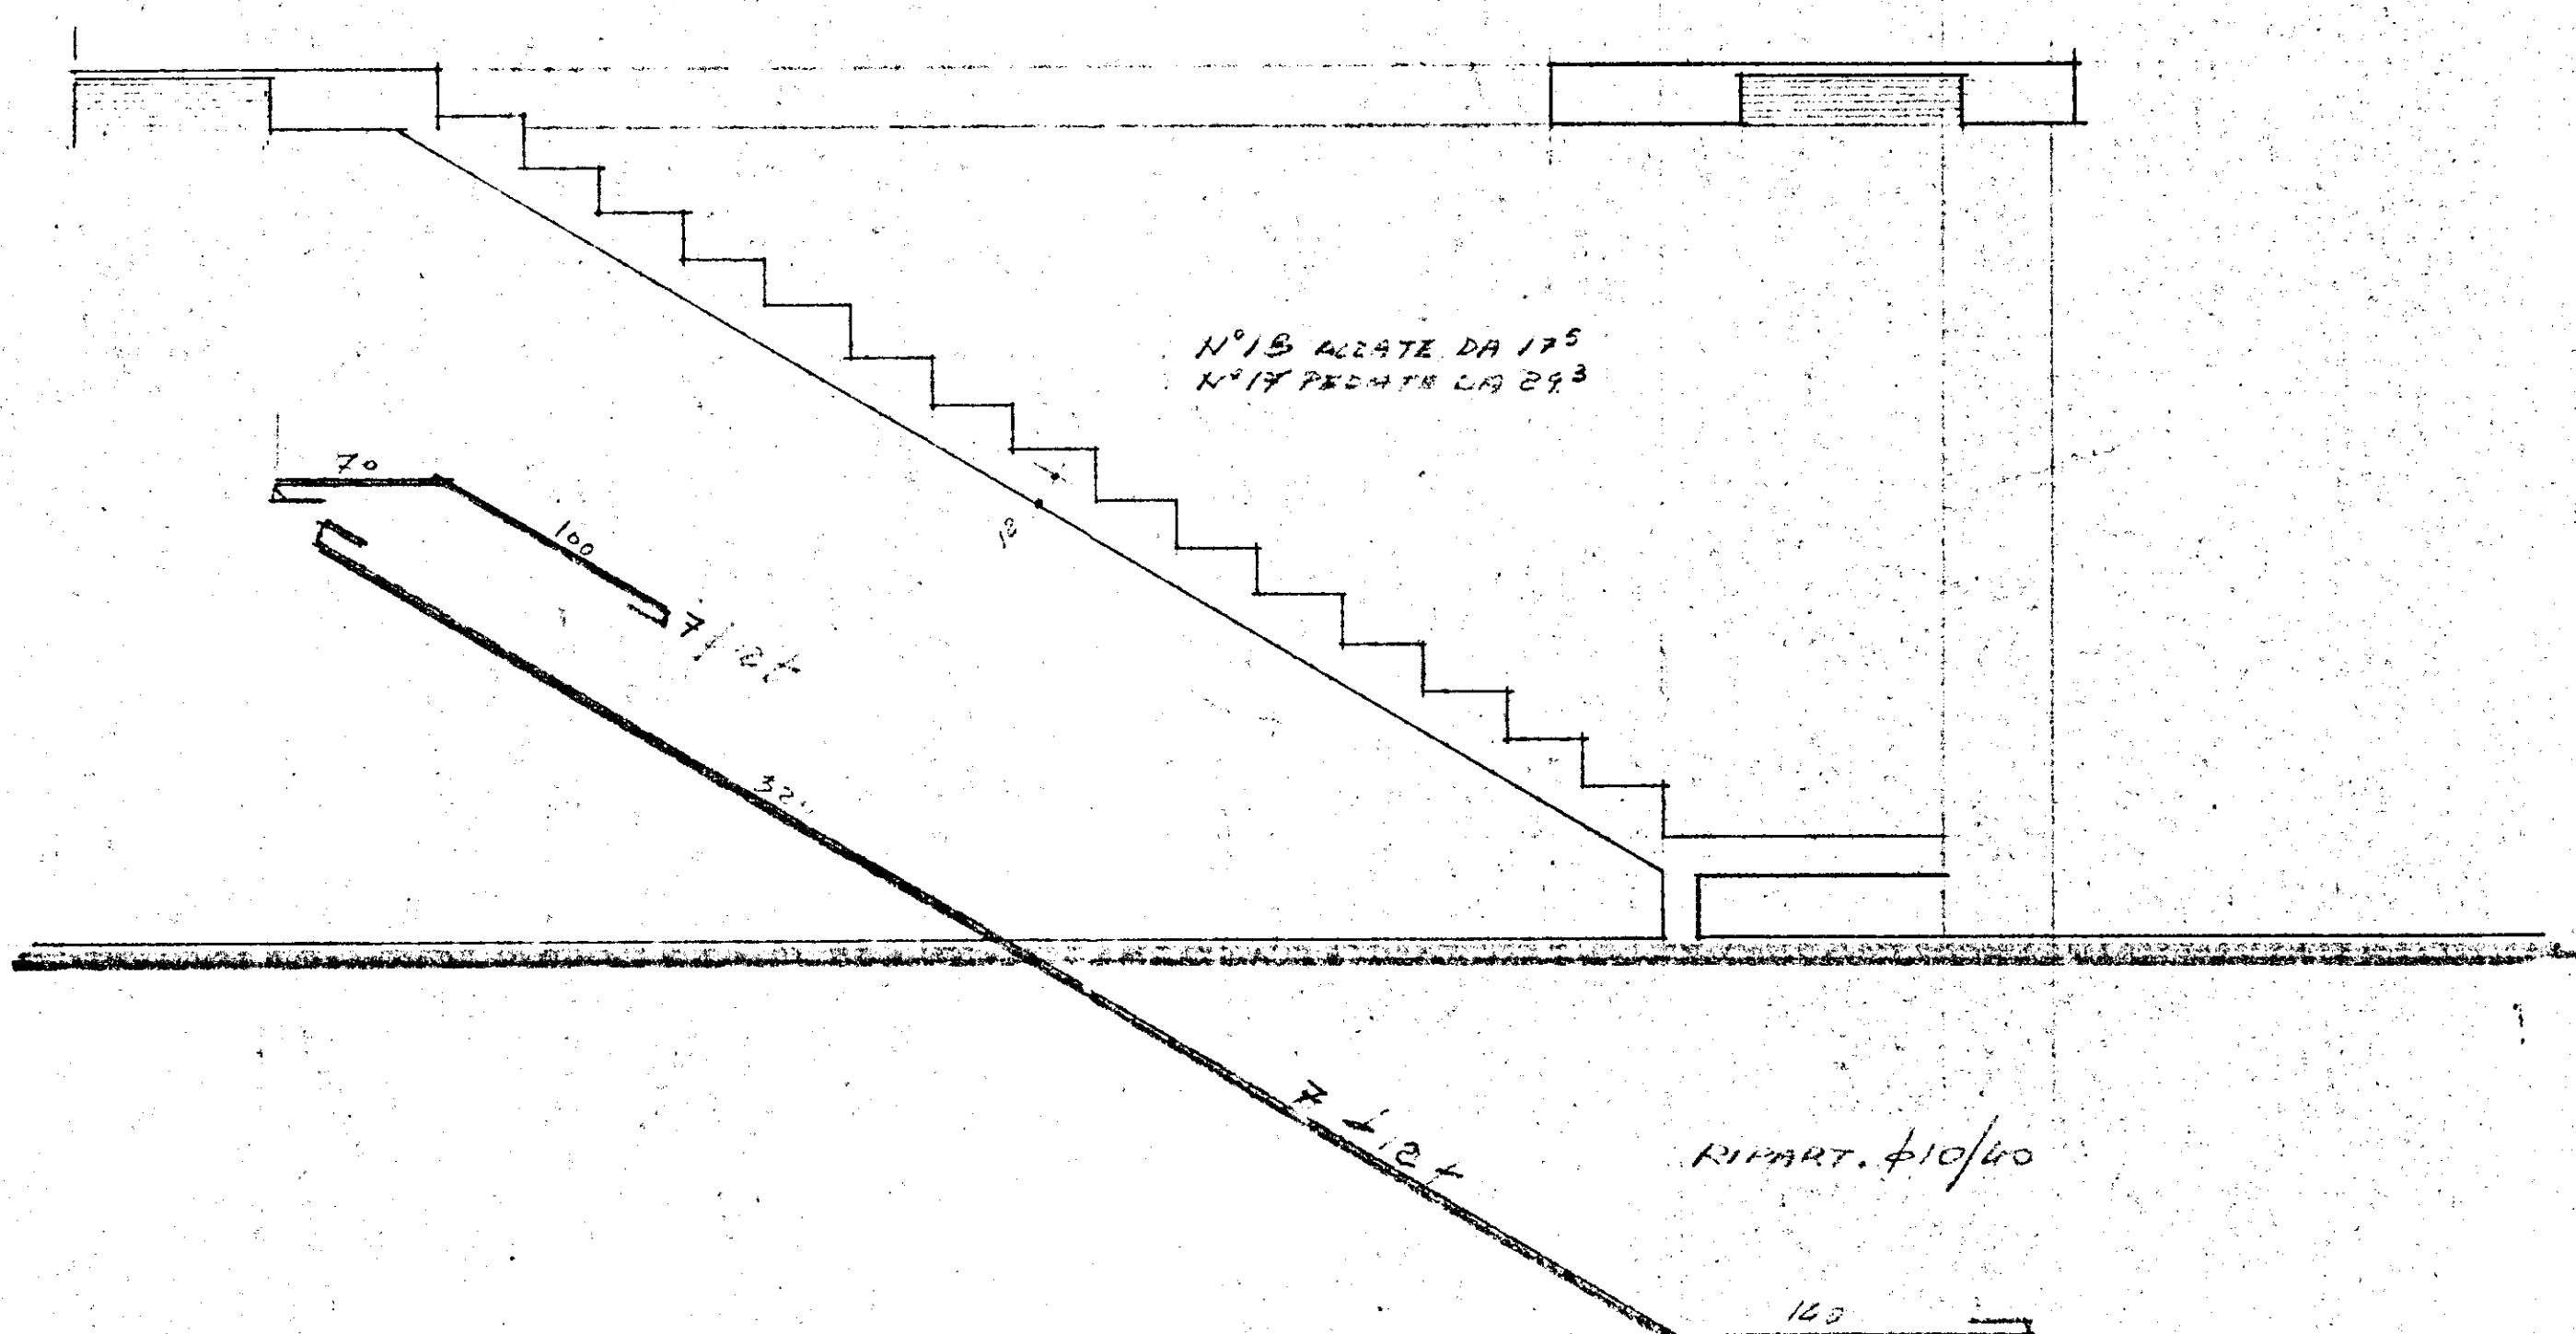

Det. G.
JAN

Ing. PIER FRANCESCO P. A. P. Ordine degli Ingegneri di BRINDISI N. 120			
I.A.C.P. BRINDISI			
COSTRUZIONE DI N° 26 ALLOGGI PER LAV. AGRICOLI		Dis. da	firmato
		Visto da	3/77
CARPENTERIA E ARMATURA SCALA		TAV. N.	7
C.A. ING. P. PINTO		IMP. DOTT. G. CAPUTO-BR	