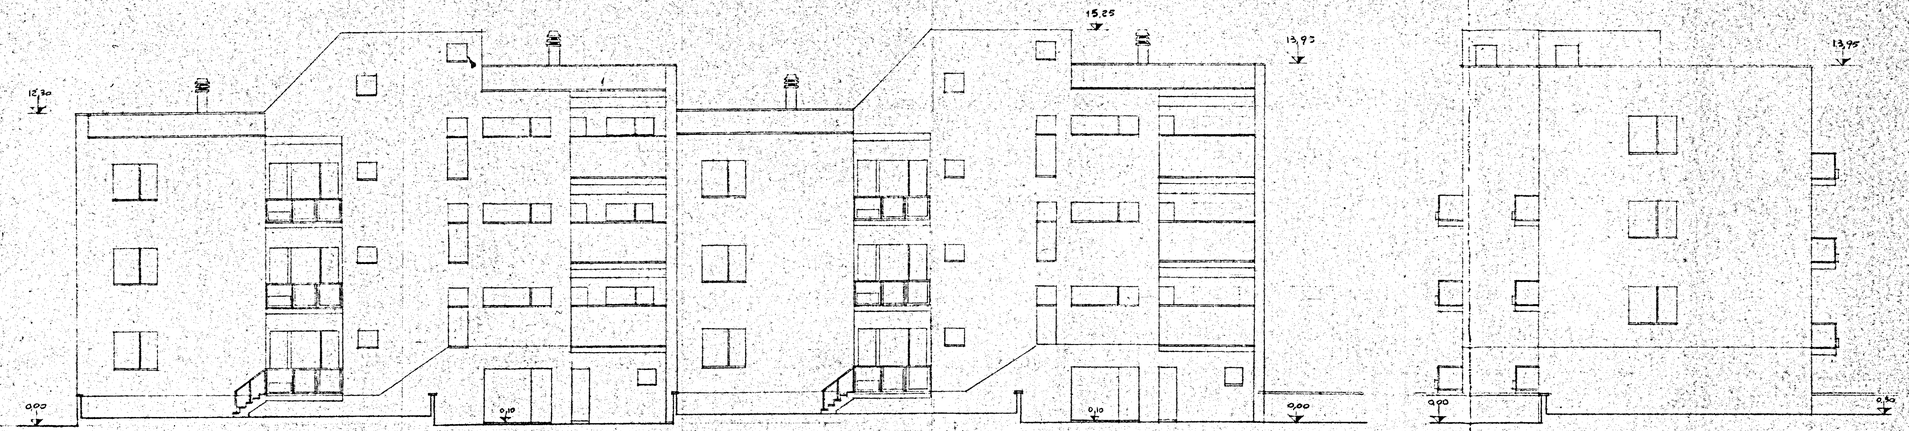

IL CAPO GRUPPO

1/c

GESTIONE INA CASA 2° SETTENNIO	GRUPPO ARCH. SPACCARELLI - A. BACCINI - BRUNO TAVOLETTI - C. BACCINI	
CASE in MESAGNE	ed. E N° 21-22-23-24	DIS. N° 6234 TAV. 4 SERIE 243
STAZIONE APP. I.A.C.P BRINDISI	PROSPETTI SUD-EST e SUD-OVEST RAPP. 1:100	ROMA 7 DICEMBRE 1959