


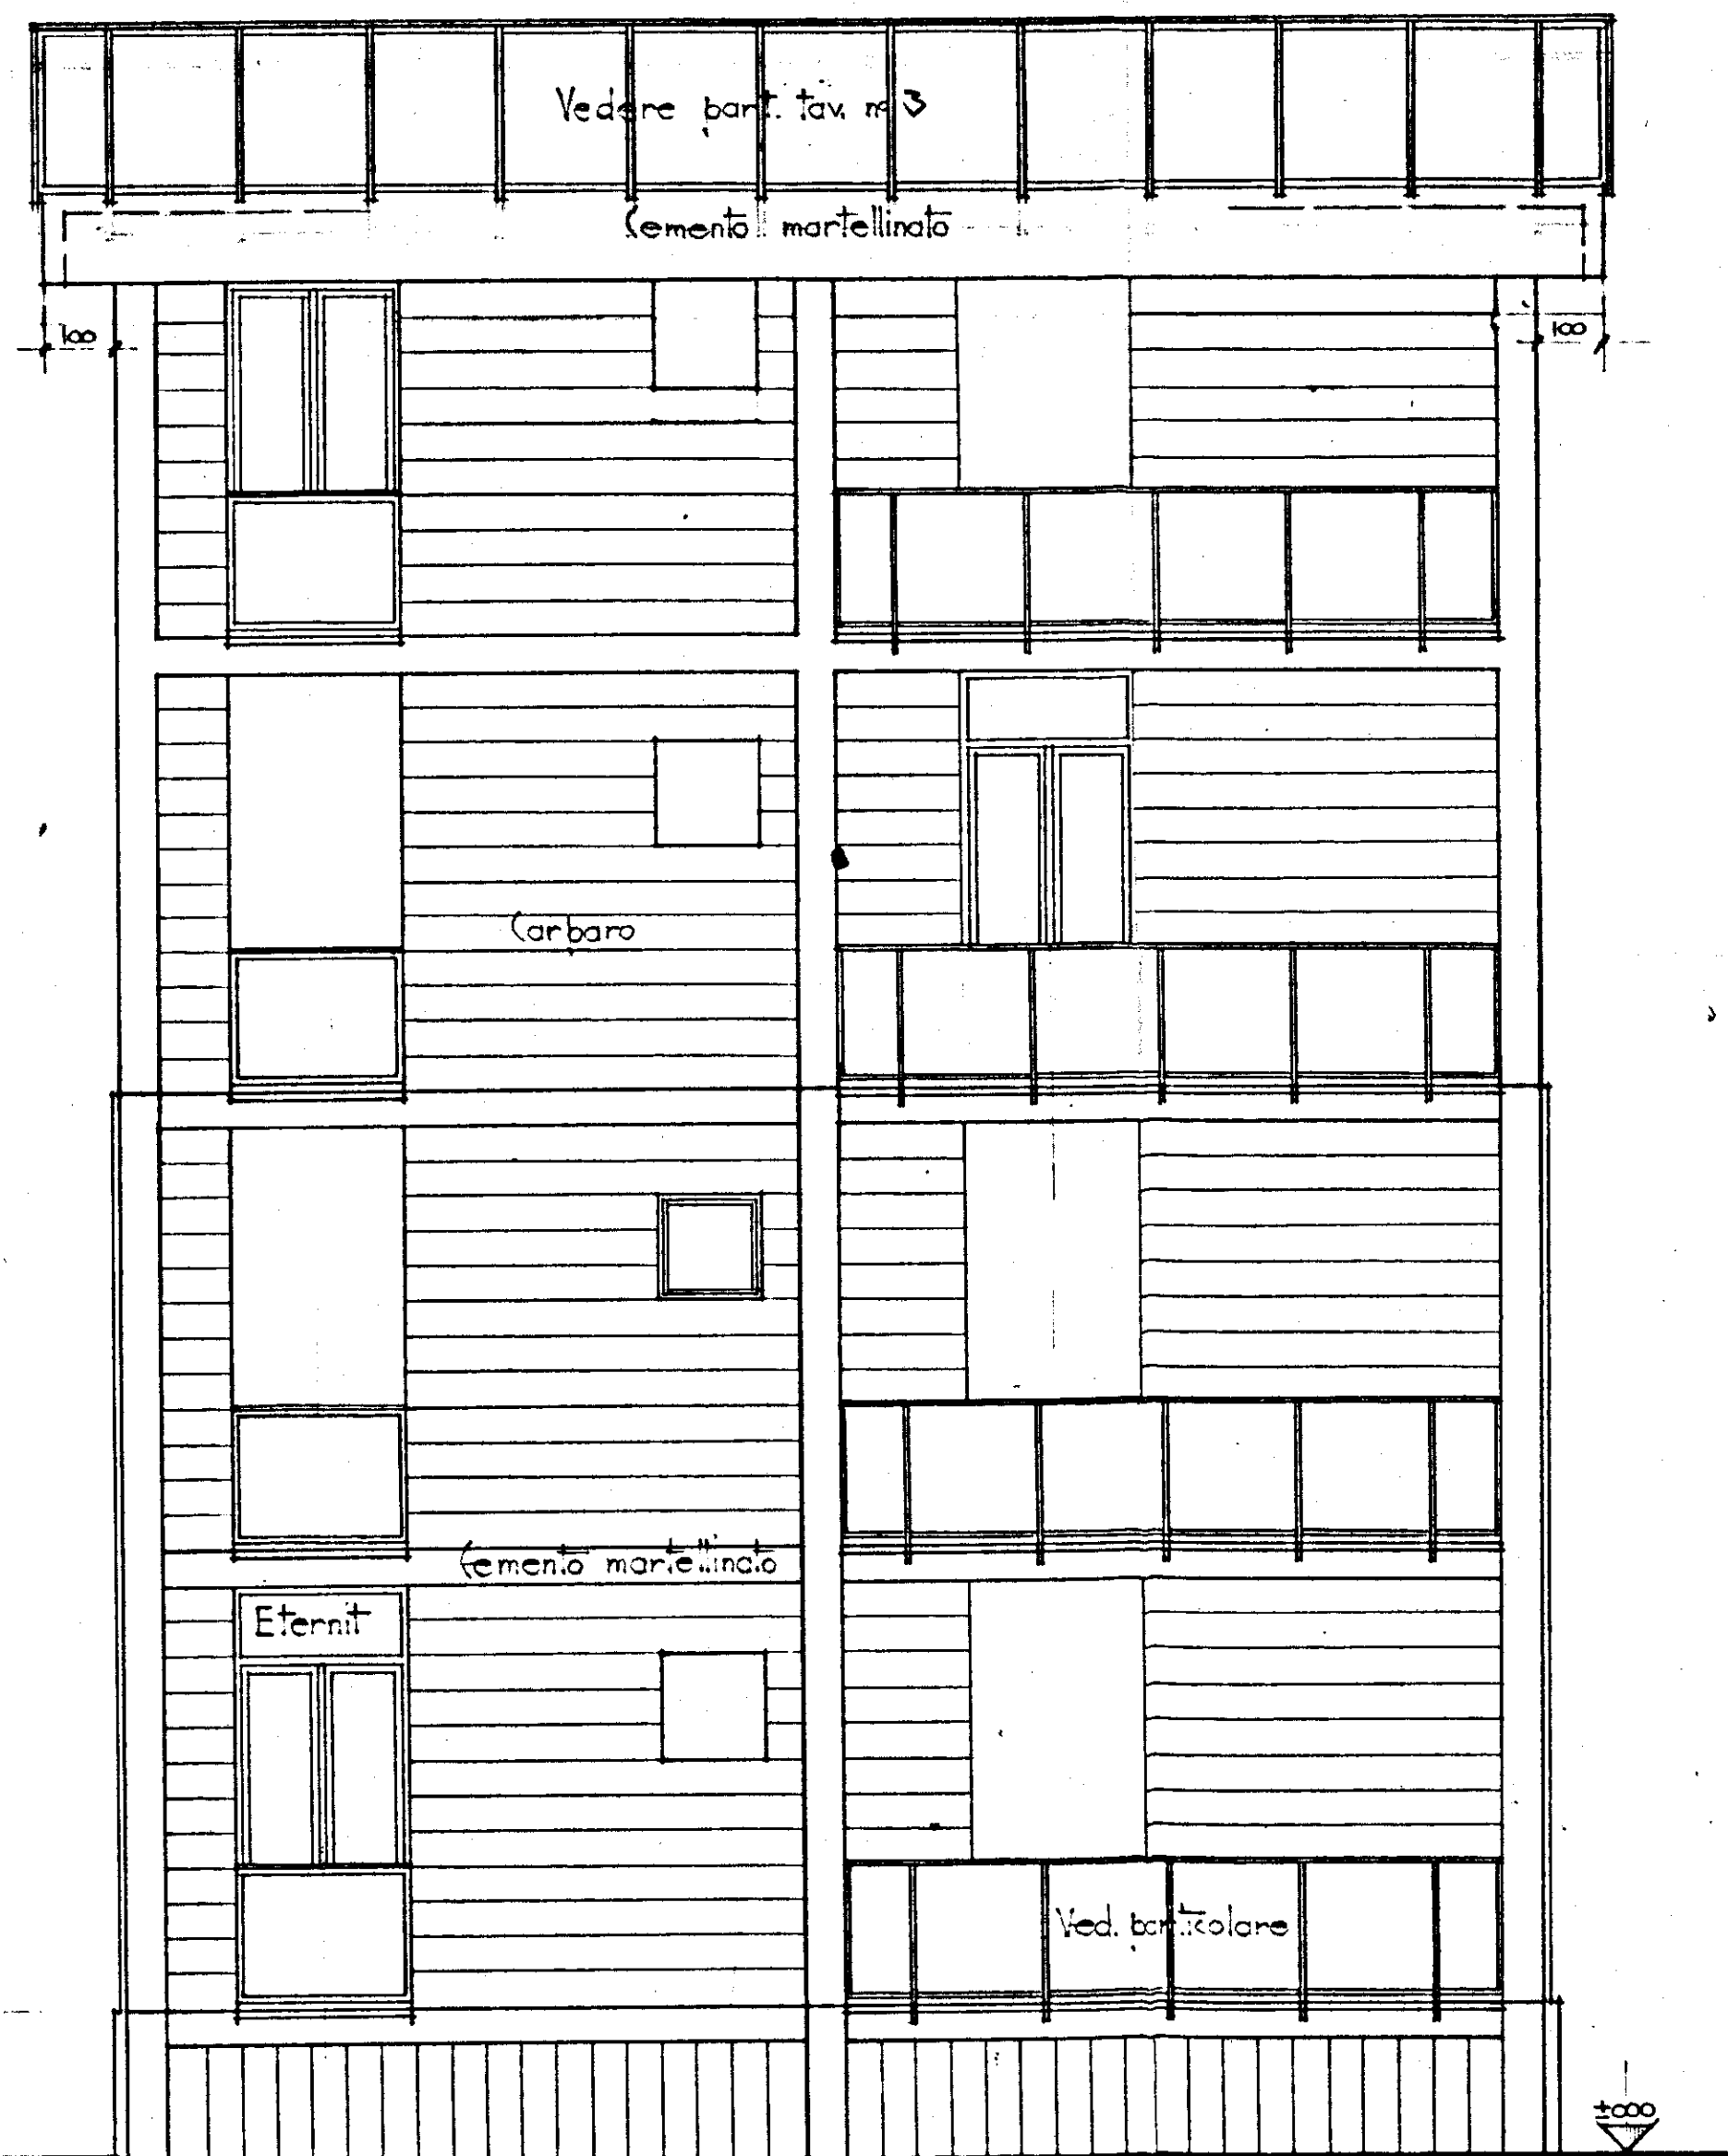

PROSPETTO L-G


+1426 TERRAZZA

+1083 3° PIANO

+758 2° PIANO

+433 1° PIANO

+108 PIANO TERRA

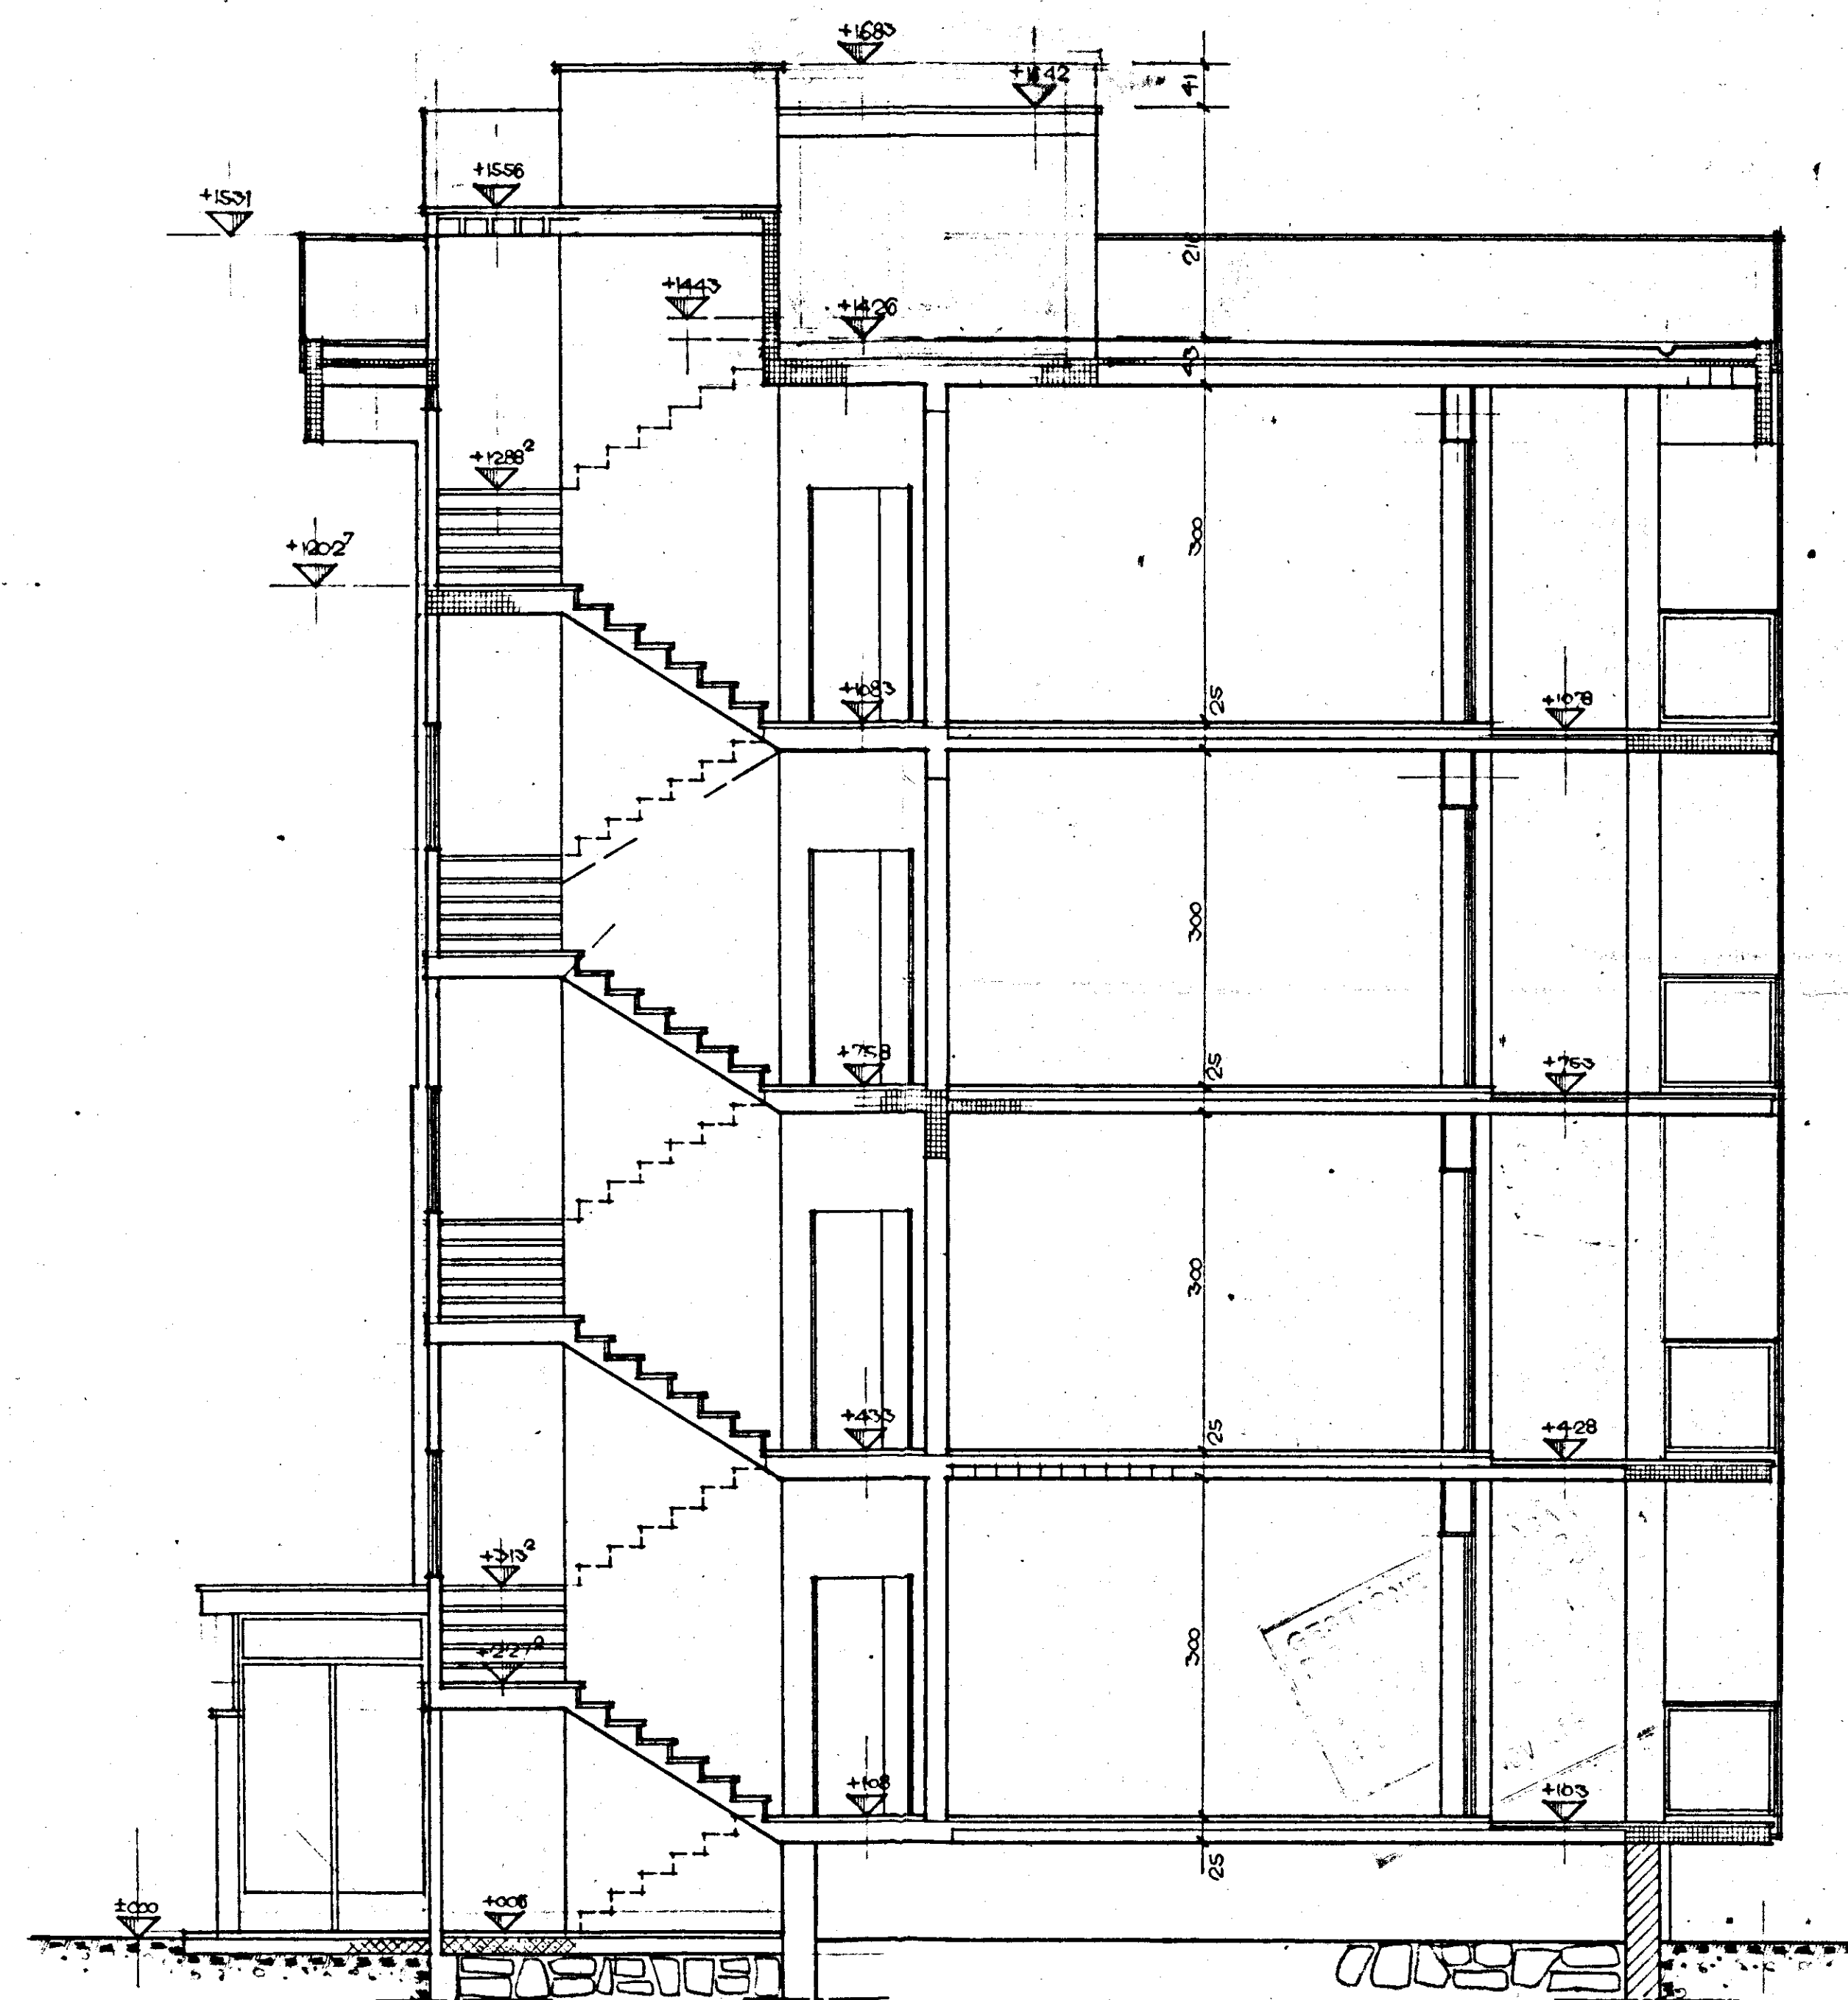

SEZIONE M-N

PIANO INCREMENTO OCCUPAZIONE OPERAIA GESTIONE INA, CASA P.A. ART. 8 - L. 26.11.1955 - NP 7143	TAV. N° 10 (5)
COOPERATIVA NUOVA BRINDISI	Scala 1:50
PROSPETTO & SEZIONE	DATA 2-10-59
PROGETTISTI ARCH. C. AYMONINO ING. F. CICIRILLO ING. G. MARASCO	