INCIS SERVIZIO TECNICO
UFFICIO STUDI E PROGETTI

SEZIONE ARCHITETTURA

LEGGE 4460
PRATICA 66/62
TAV. 2
SCALA 1:100

DESTINAZIONE G.I.
CITTÀ BRINDISI
UBICAZIONE QUARTIERE SANT'ELIA
LOTTO
EDIFICIO RISCATTO A-B

PIANTA P. PORTICO
A QUOTA -0.70
+0.50
PORTICO - ALLOGGI
RAPP. 1:100

REDATTO IN DATA 23.8.66
AGGIORNATO IN DATA 5.12.1969

REDATTO DA DOTT. ING. G. SQUADRILLI
Dott. Arch. Antonio MANCINI
DISEGNATO DA - Uff. Tecnico INCIS -
REVISIONATO DA
IL PROGETTISTA
IL CAPO DELLA SEZIONE DI ARCHITETTURA (DR. ARCH. F. BARBALISCIA)
IL CAPO DELL'UFFICIO STUDI E PROGETTI (DOTT. ING. L. CHELLINI)

L'INTENDENTE DI FINANZA
Presidente del Comitato Prov. Inc.Ia

COMMISSIONE EDILIZIA
BRINDISI
6 APR. 1973
PARERE FAVOREVOLE

L'INGEGNERE CAPO
(Dr. Ing. Francesco Valentini)
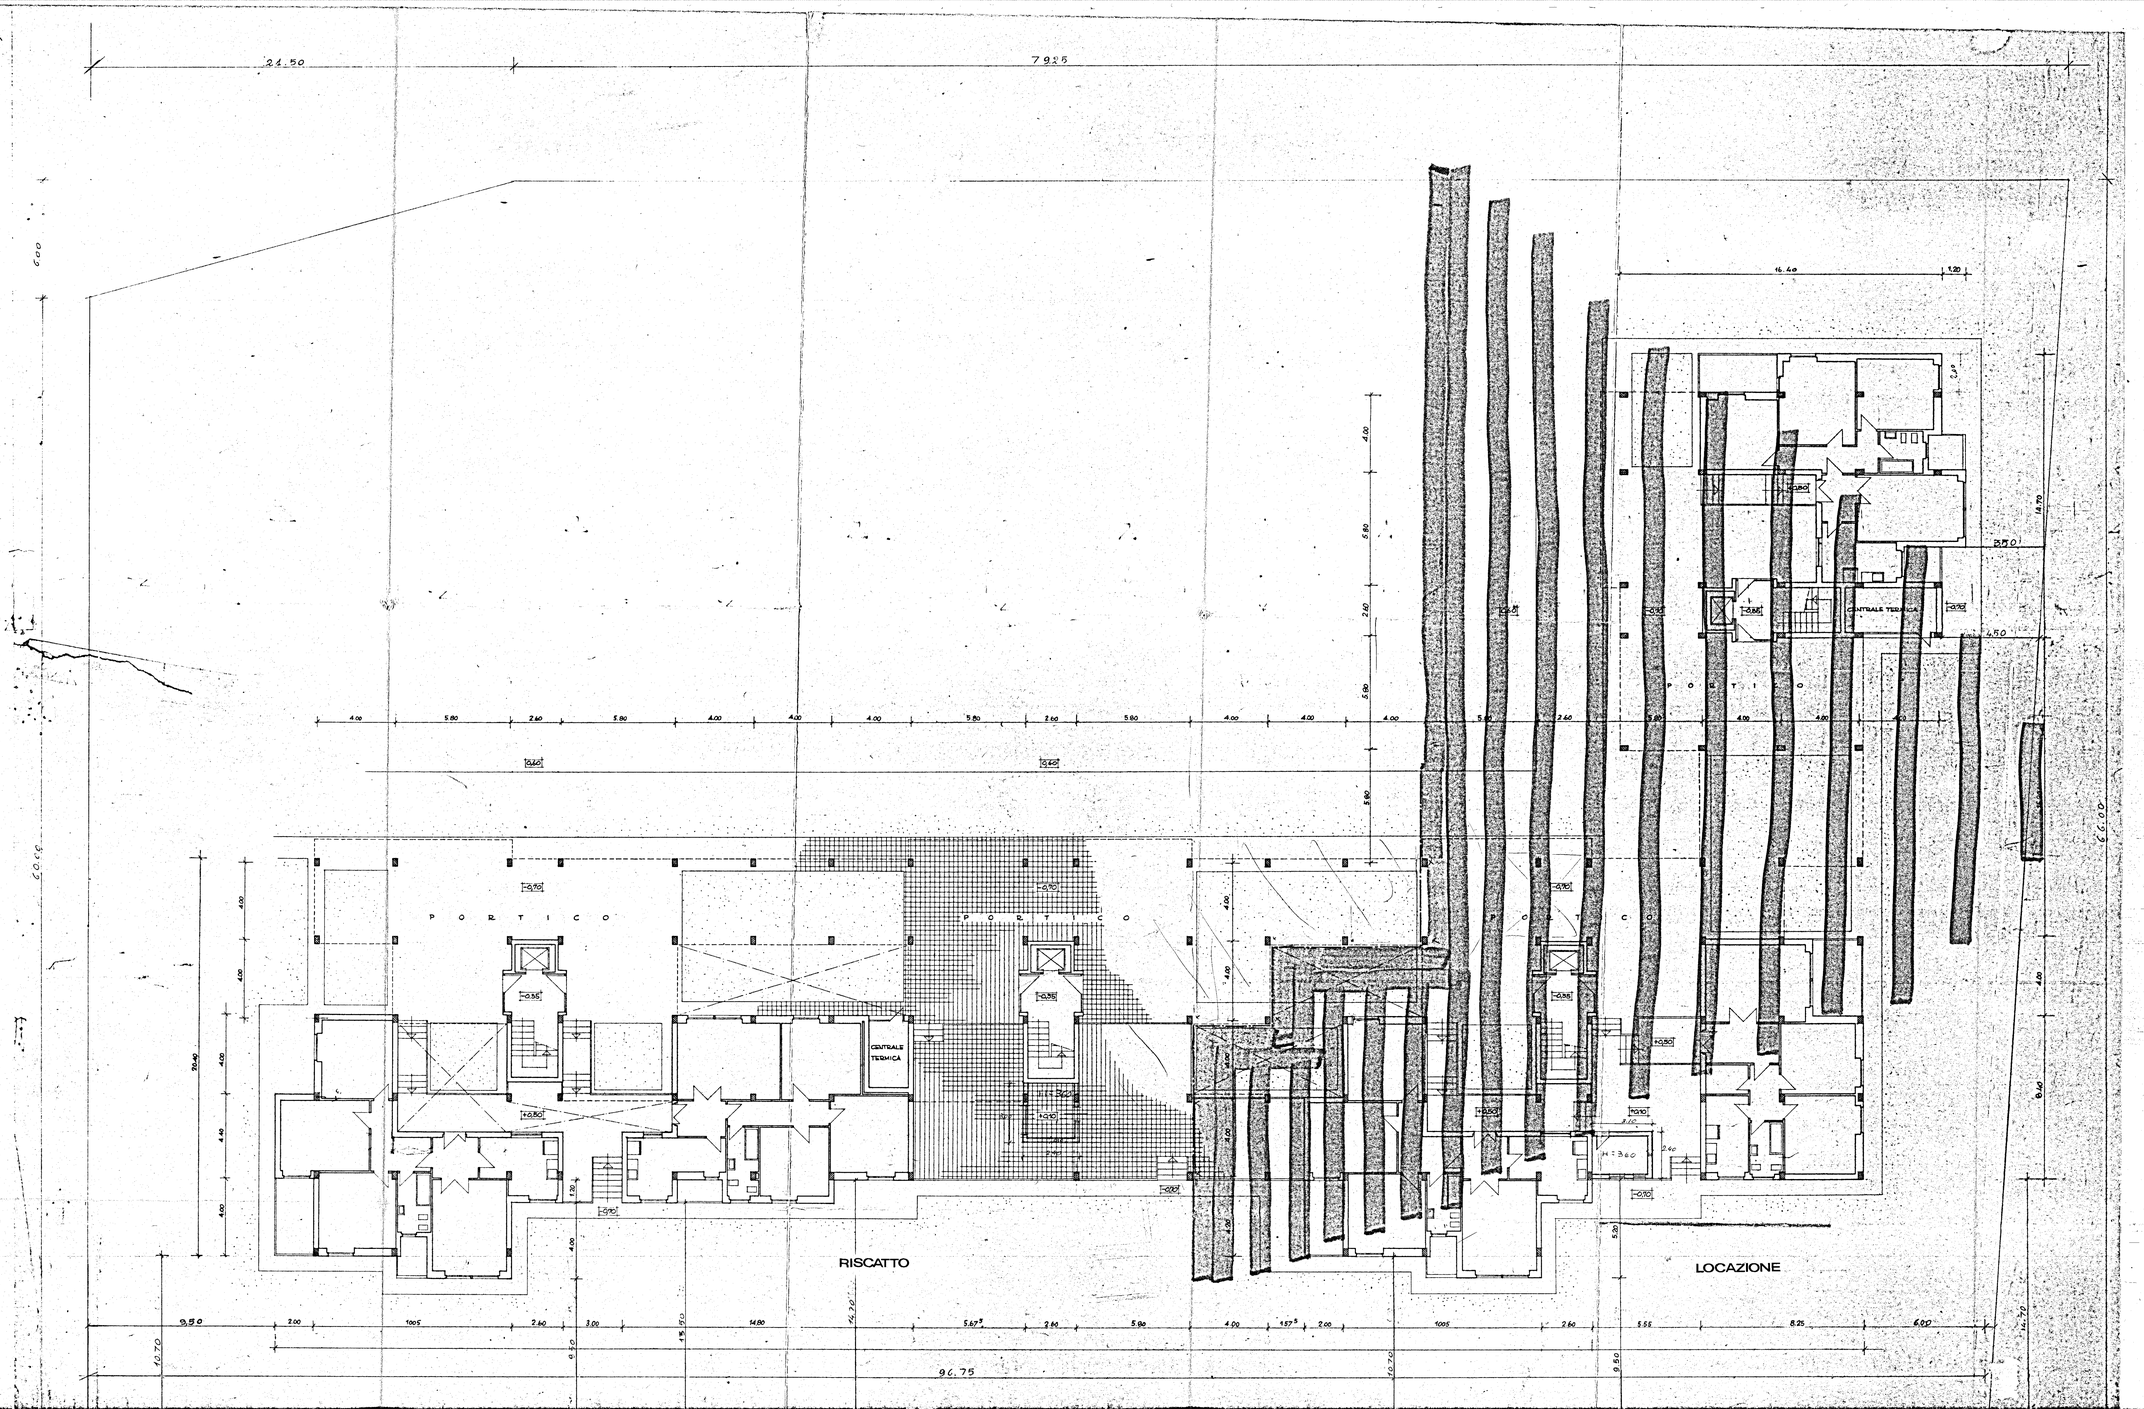
P. IL SINDACO
L'ASSESSORE ALL'URBANISTICA DELEGATO
(Avv. Armando Santoro)