



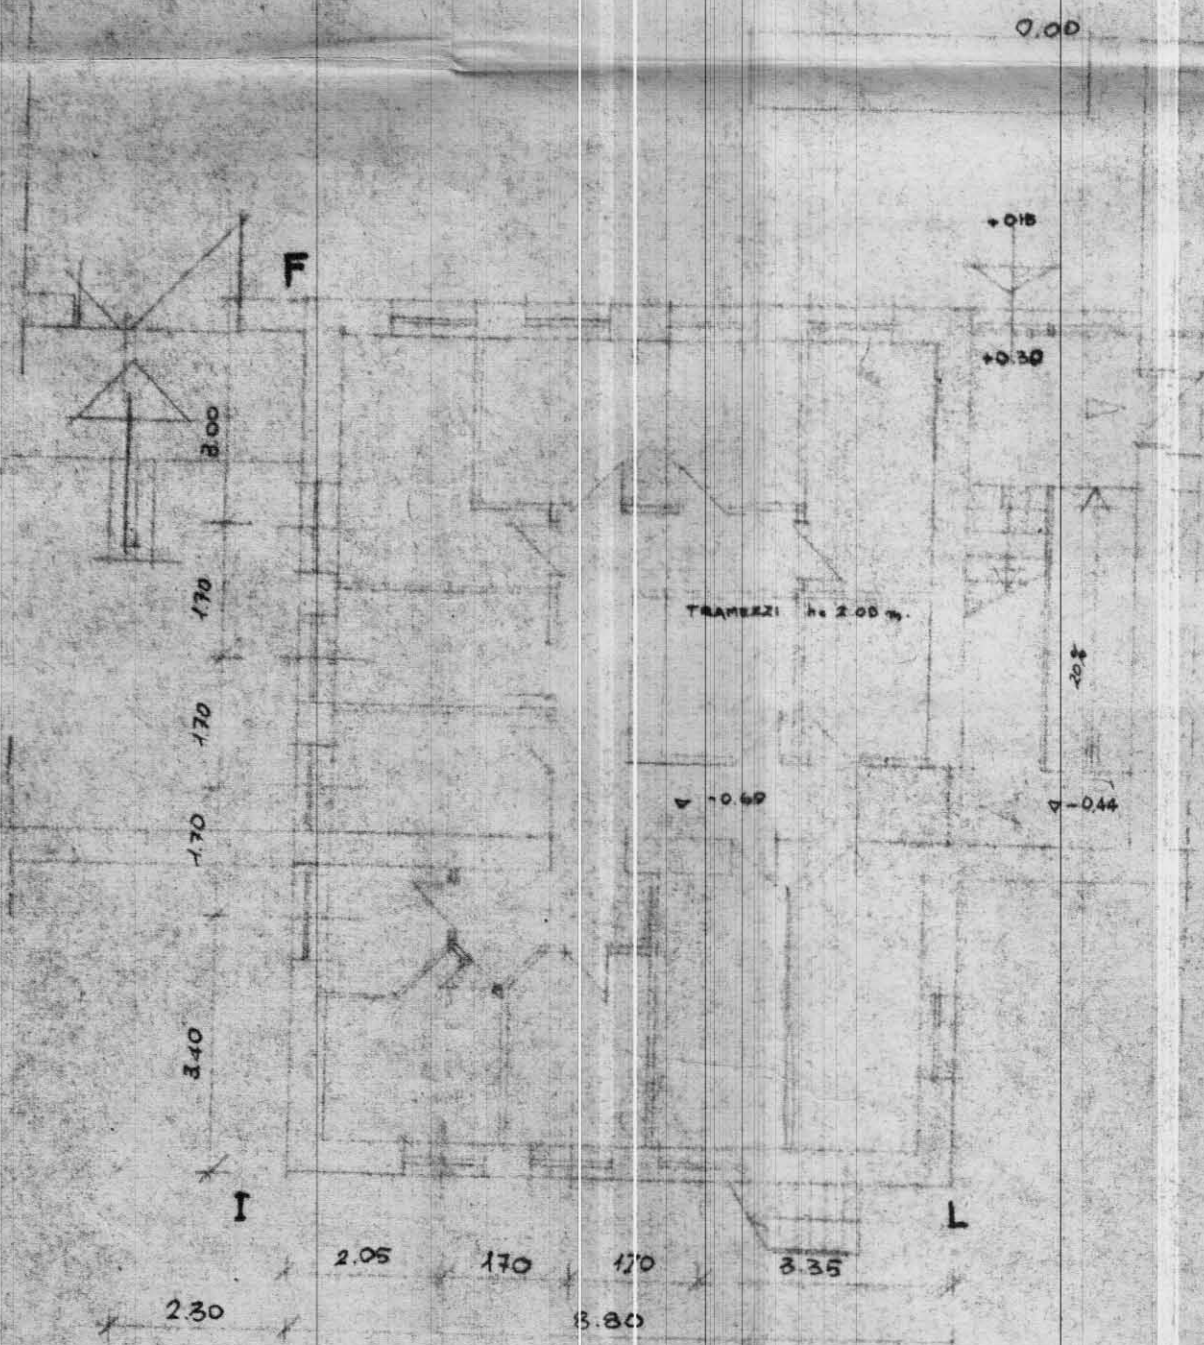

Varianze agli edifici B e C

alteramento tavole B1 e C1

Sistemazione ingresso e deposito motorette

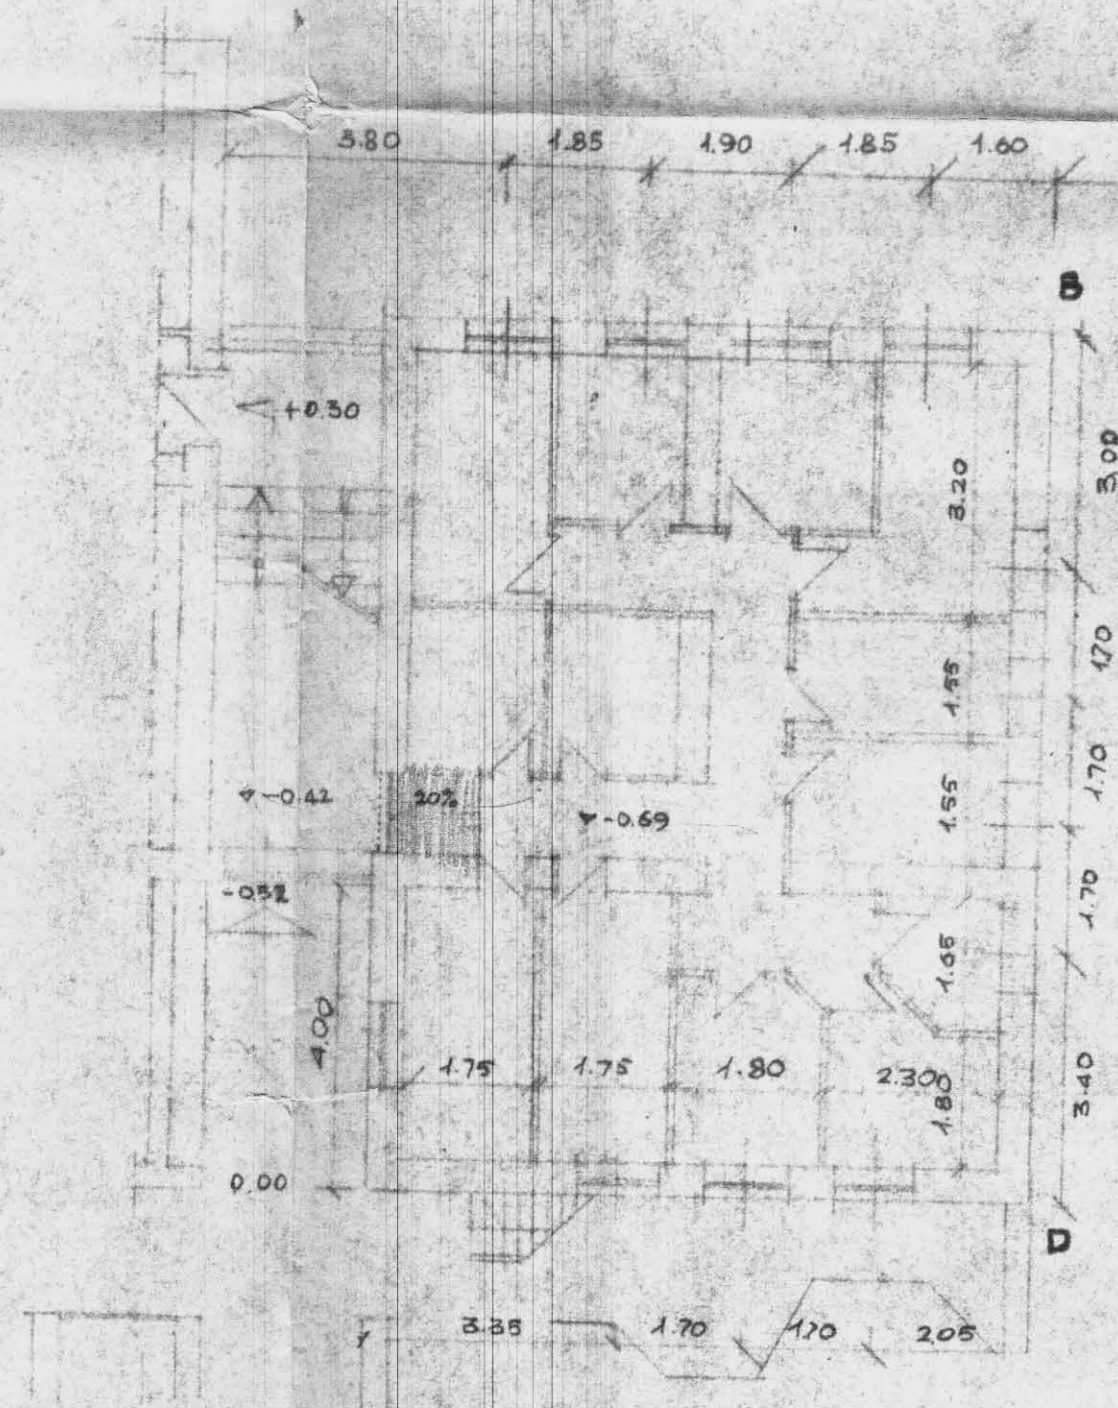

I.N.A. CASA

BRINDISI COMMENDA OVEST

GRUPPO GATTI

27 NOV 1957

BC4

52
55
591