
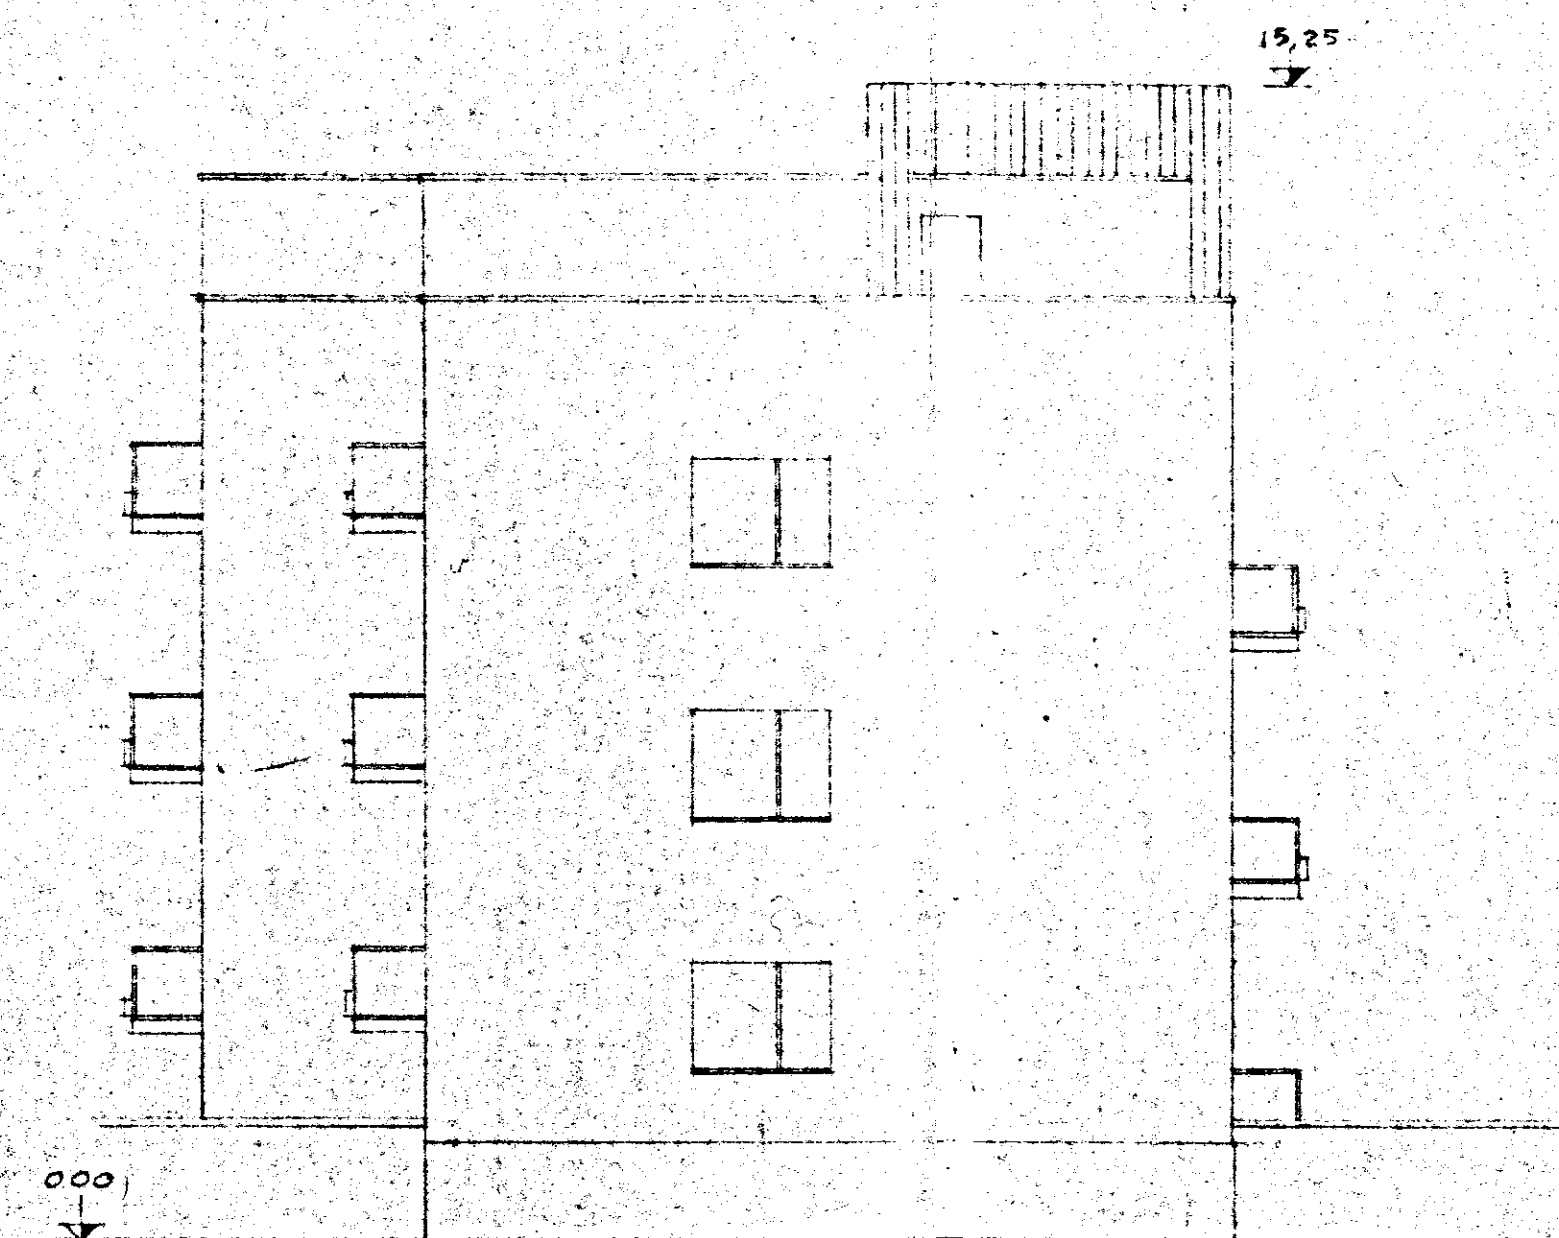


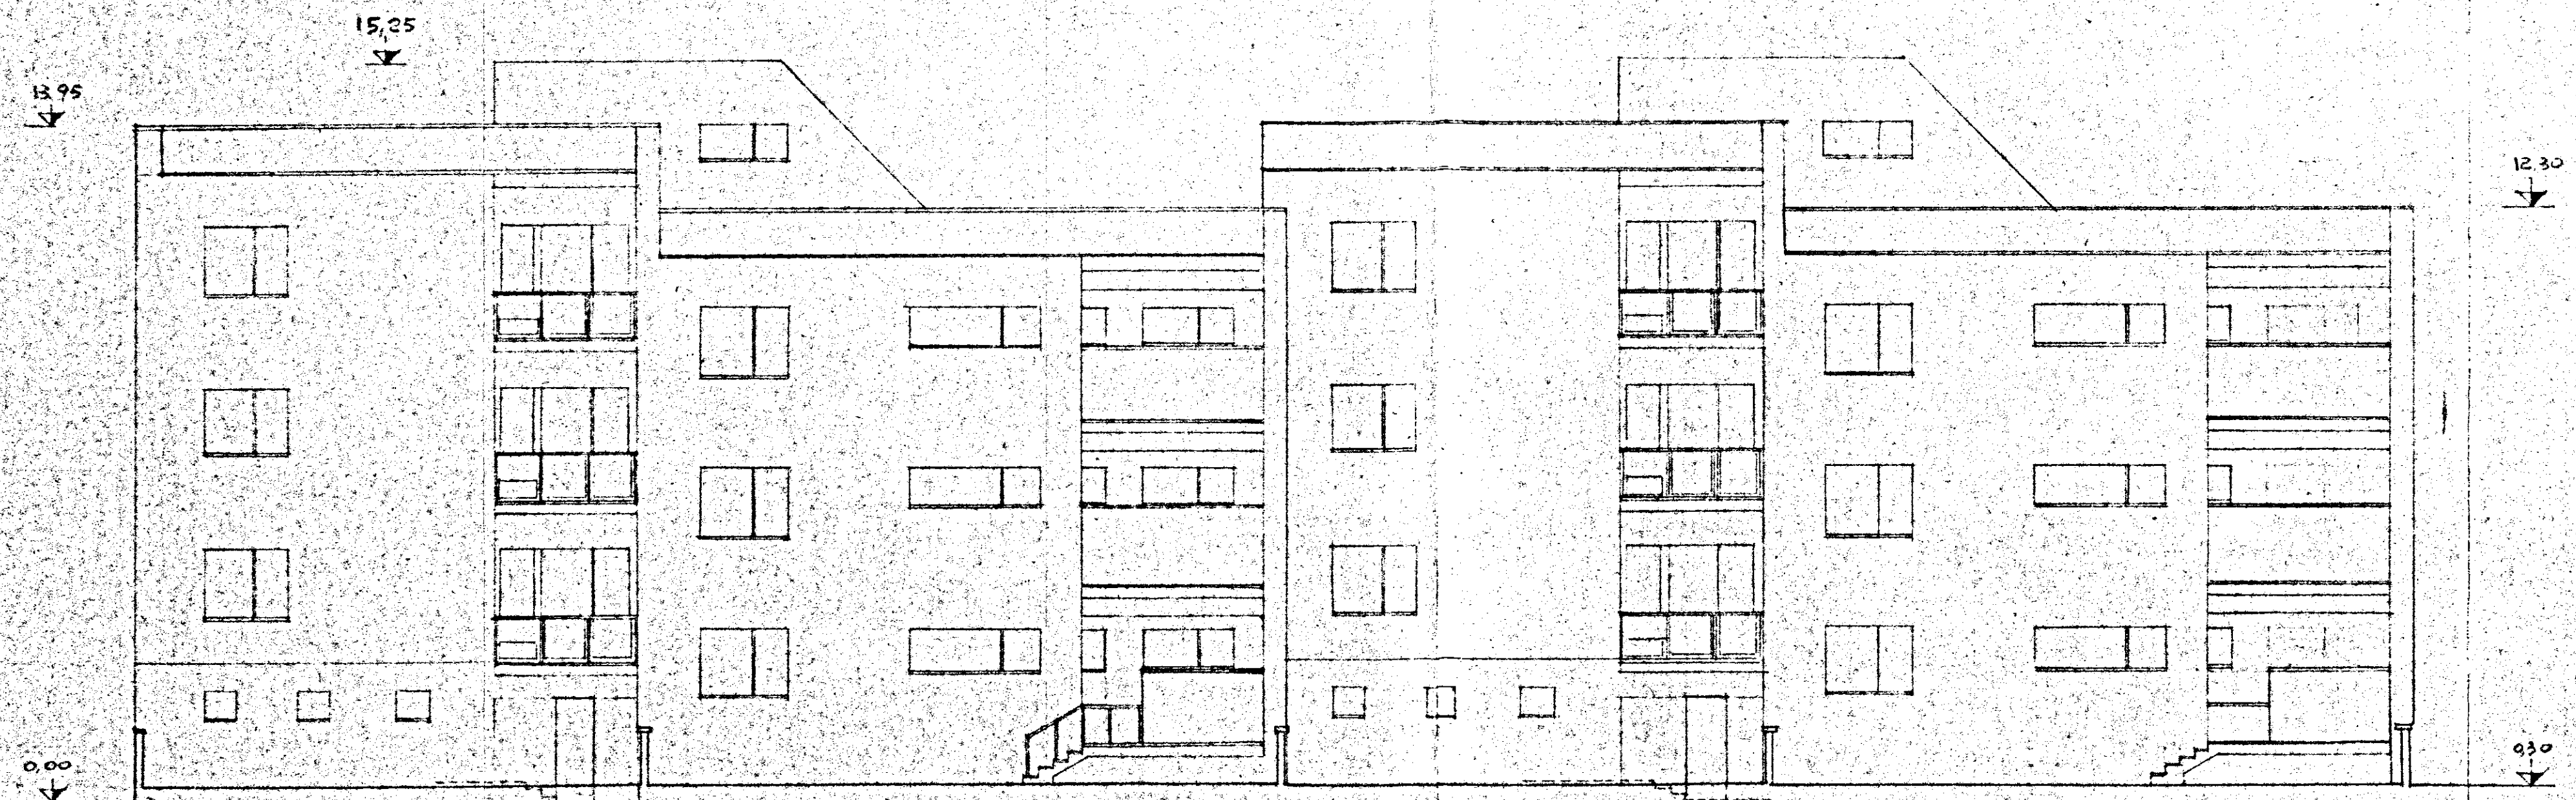

1/c

GESTIONE INA CASA 2° SETTEMIO	GRUPPO ARCH. SPACCARELLI - A. BACCIN - BRUNO TAVOLETTI - C. BACCIN	
CASE IN MESAGNE	ed. E n° 21-22-23-24	DISEN° 6955 TAV. 5 SERIE 243
STAZIONE APP. T. A. C. P. BRINDISI	PROSPETTI - SUD. OVEST - SUD. EST	ROMA scala 1:100 7 DICEMBRE 1959