


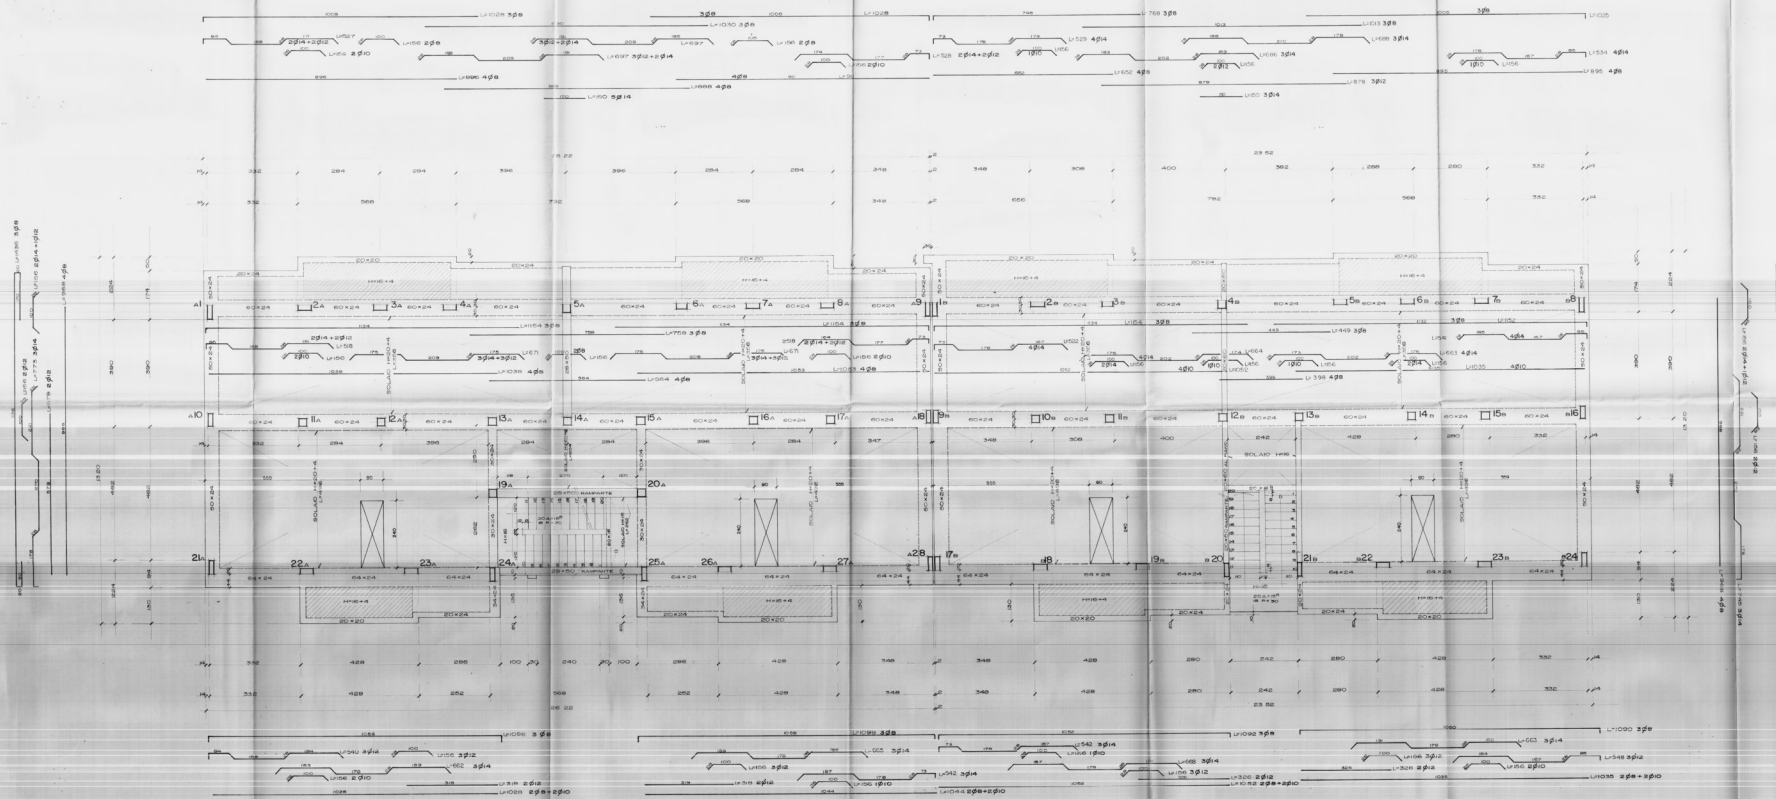

ISTITUTO AUTONOMO CASE POPOLARI - BRINDISI...
LEGGE 22-10-57/1 N° 657-ART. 65 - PROG. INTERV. 052
COSTRUZIONE DI CASI POPOLARI IN S. PANCRAZIO SAL.
IMPRESA: GEOM. GIUSEPPE MORELLI - TREPICCI--
CALCOLI STATICI: ING. ARMANDO INTIQUETTA-BRINDISI--
TAV. N° 6 DATA: FEB. 76 SCALA 1:50
CAN. A.
B.

PIANTA DI CARPENTERIA E ARMATURE
IMPALCATO