



EDIFICIO TIPO "C" 68 - 18
QUARTIERE S. ELIA LOTTO "S" 22-4-1968
BRINDISI
I.A.C.P. BRINDISI
UFFICIO LAVORI BARI
CORDINI
B.C.


3/c4

TRAVI DI FONDAZIONE


CEMENTO 600

FERRO AQ. 42




SEZIONE PILASTRI

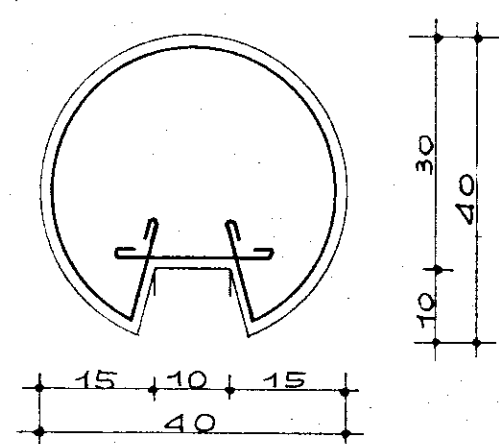



ing. G. Anfuso G. G. G.

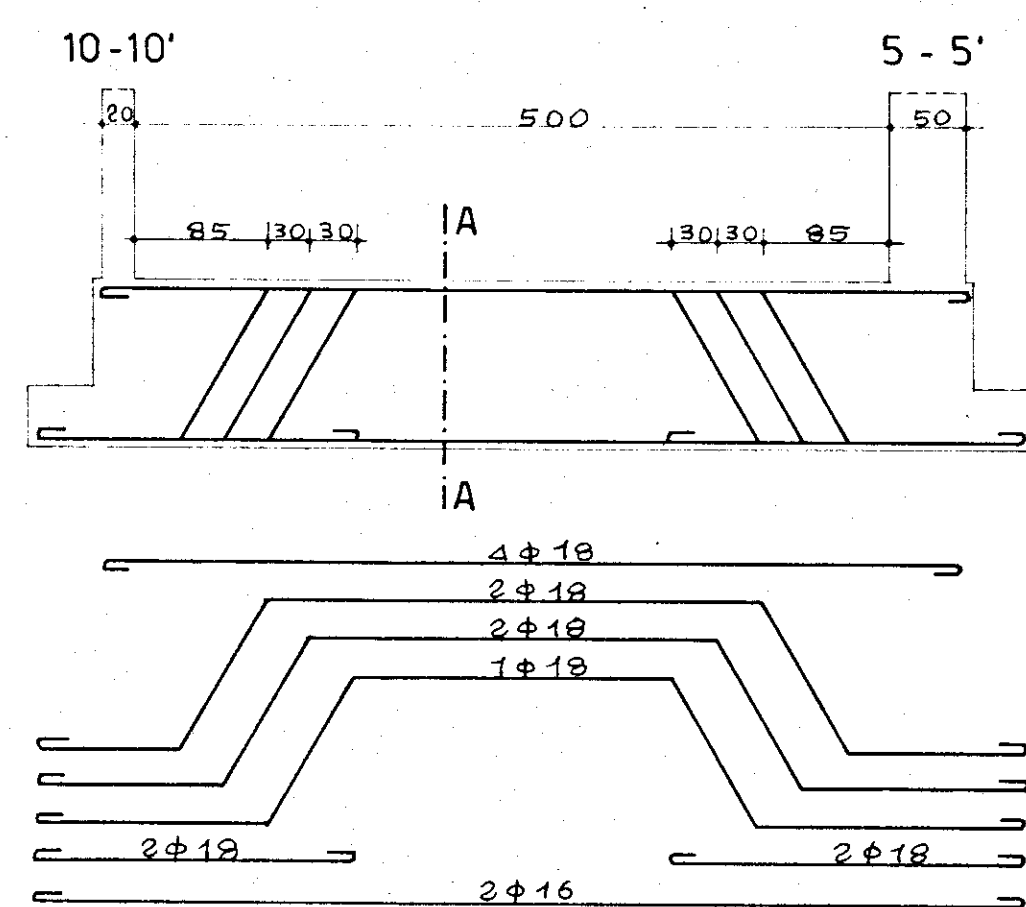



SEZIONE A - A

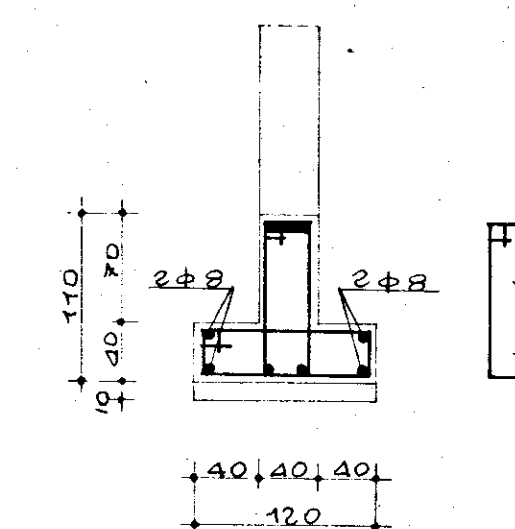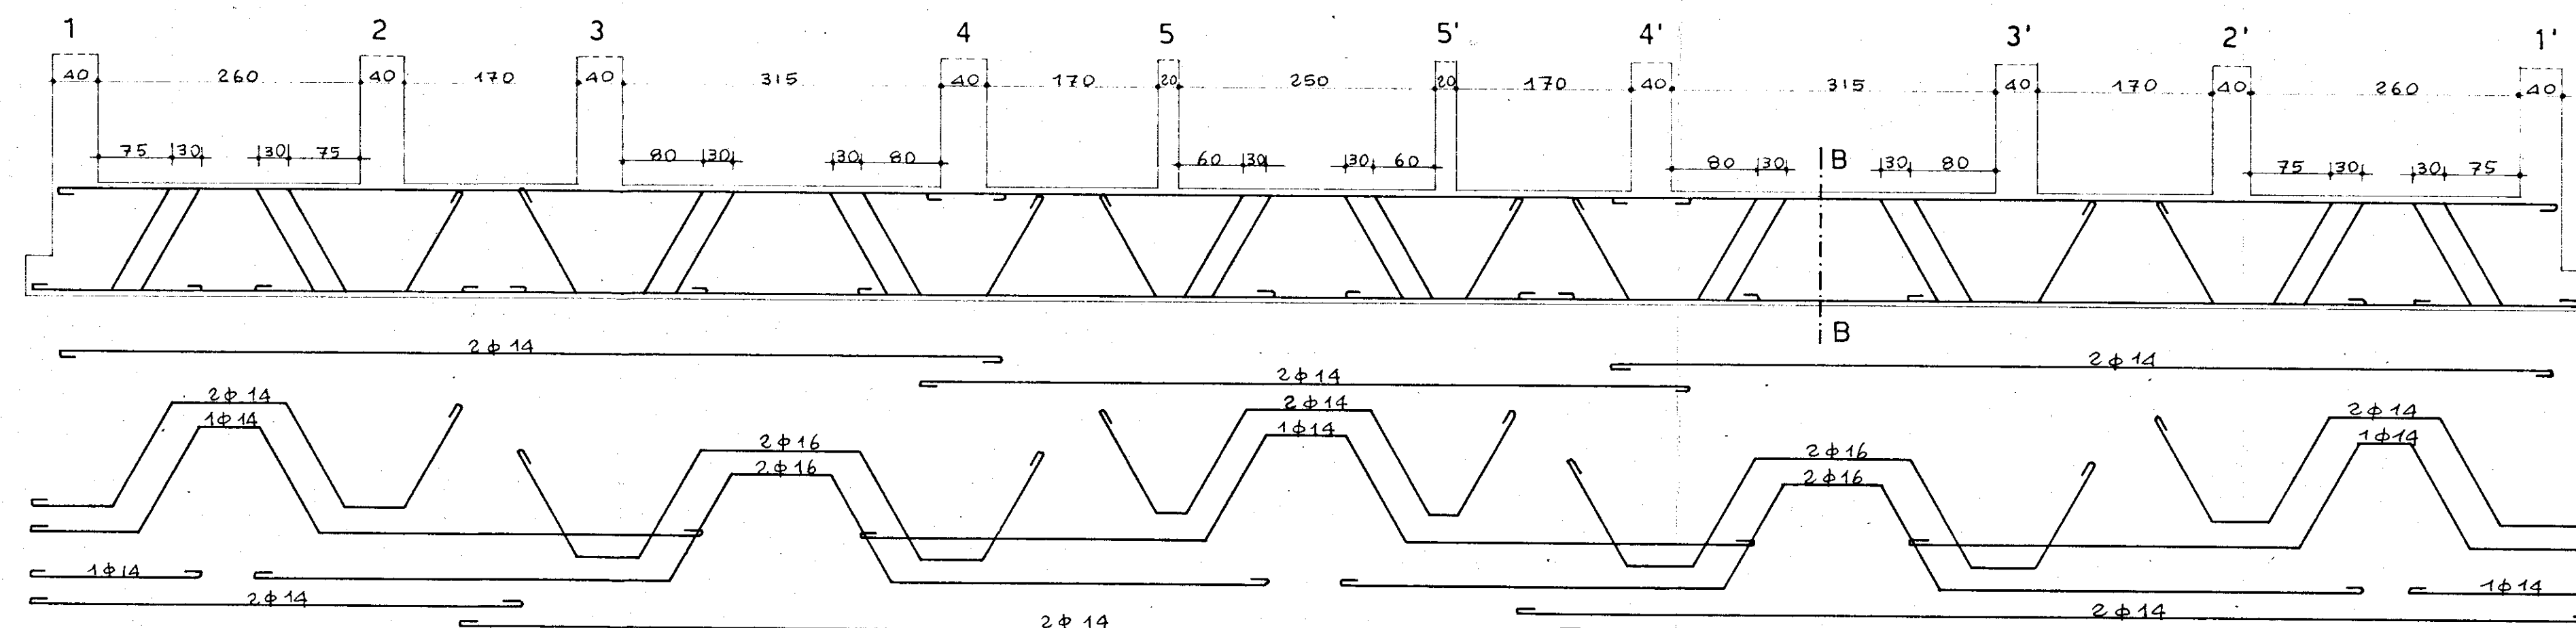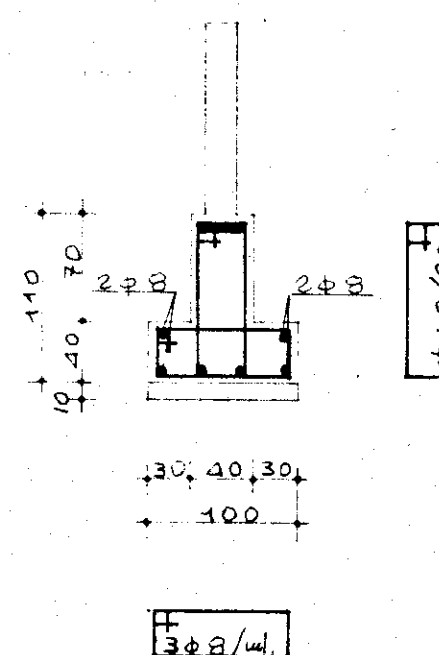


SEZIONE B - B

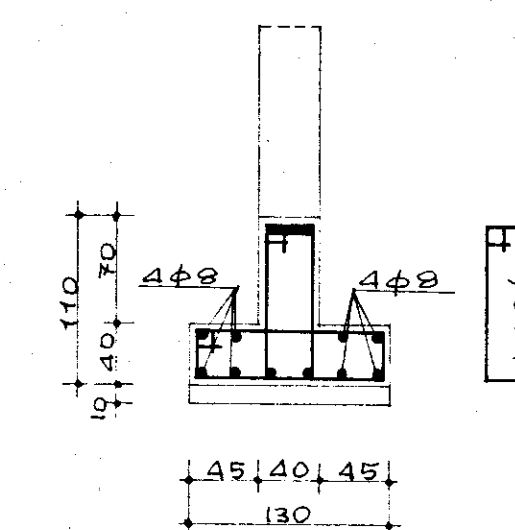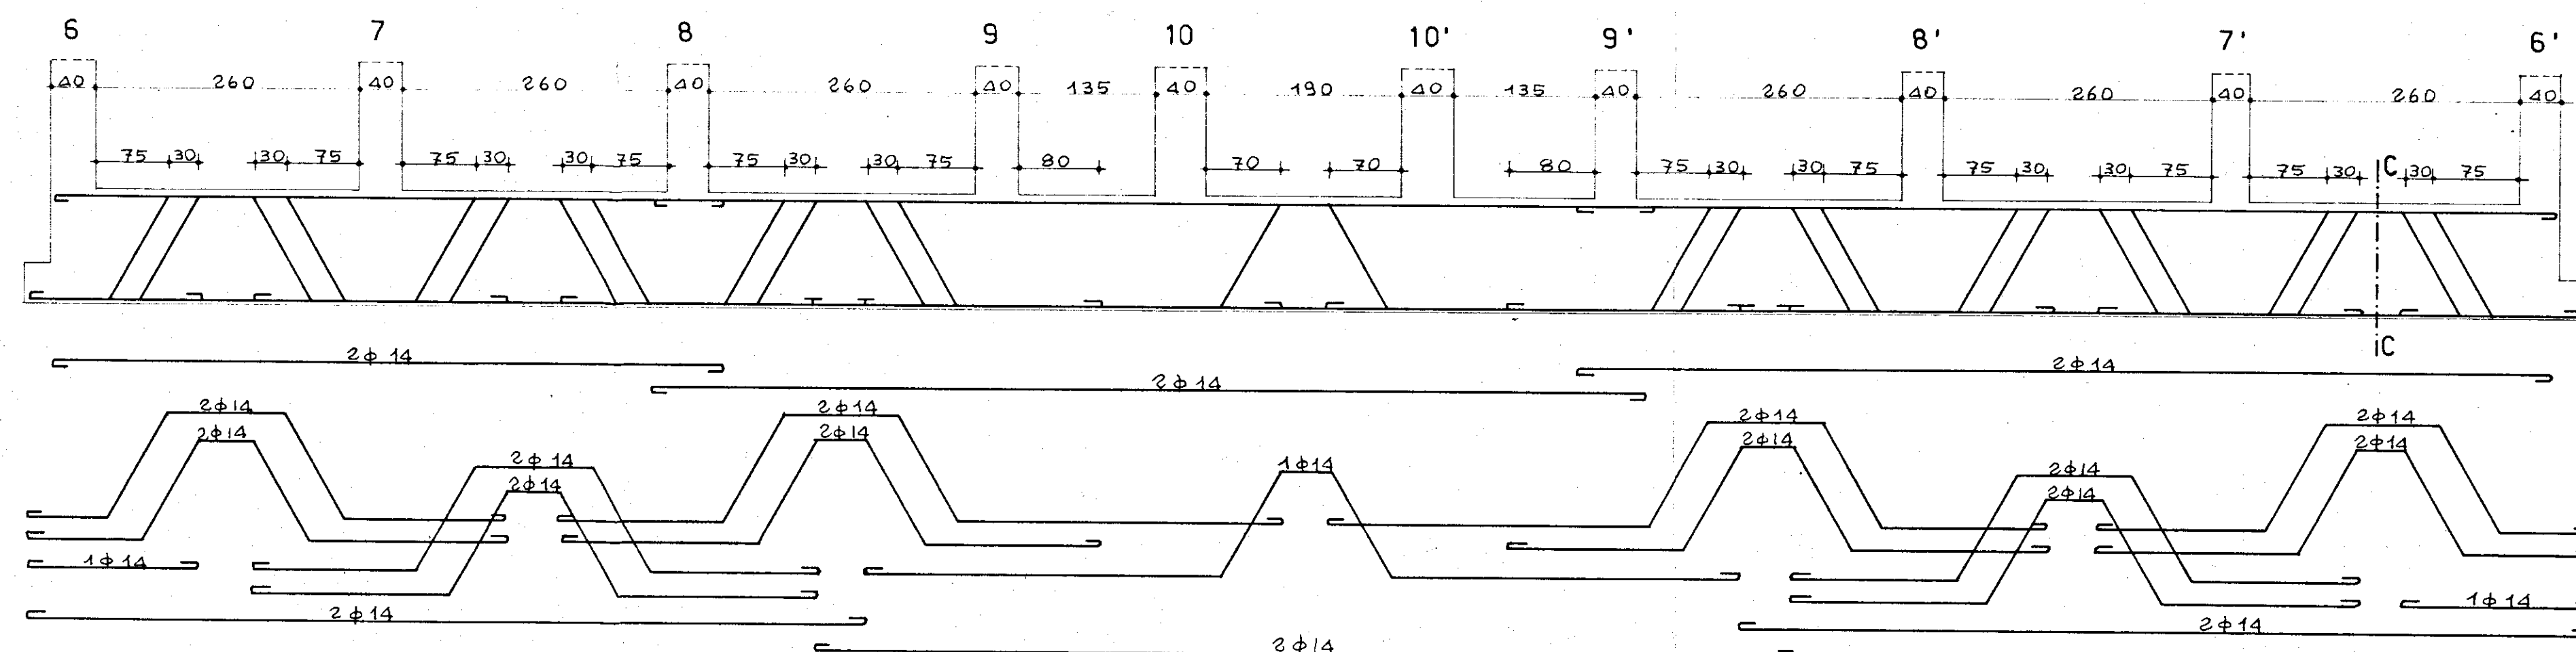



SEZIONE C - C

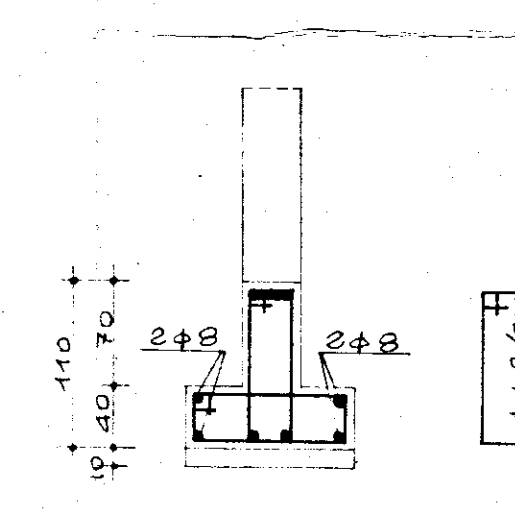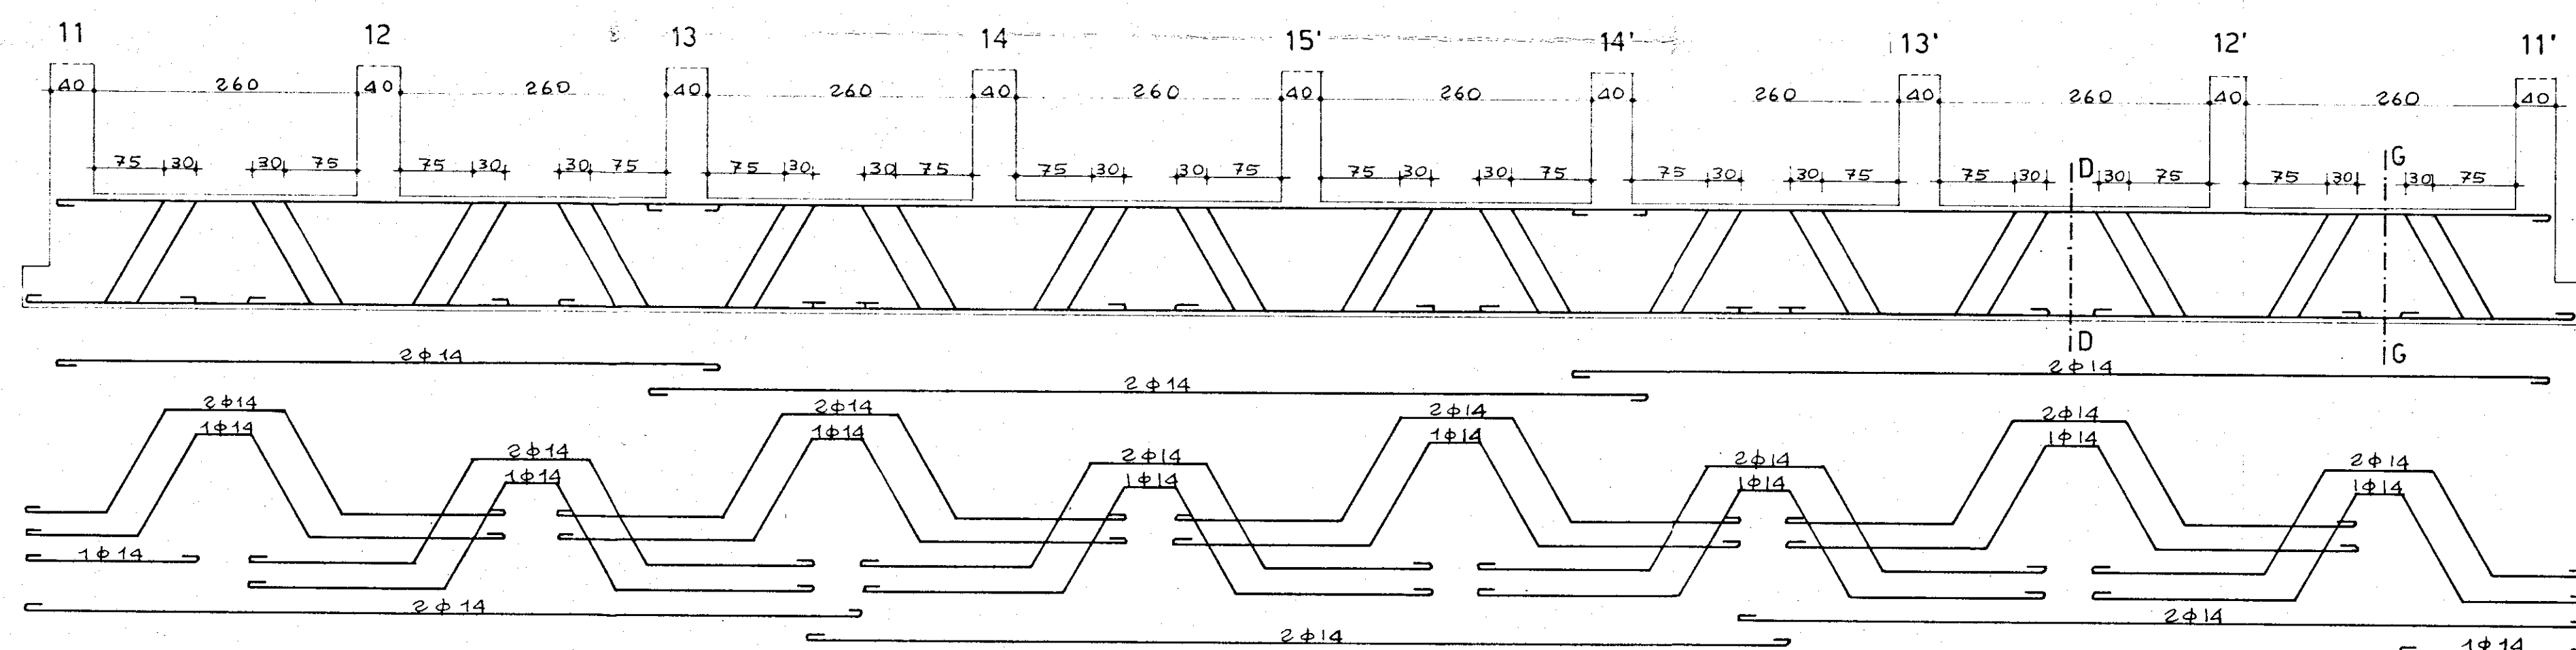



SEZIONE D - D

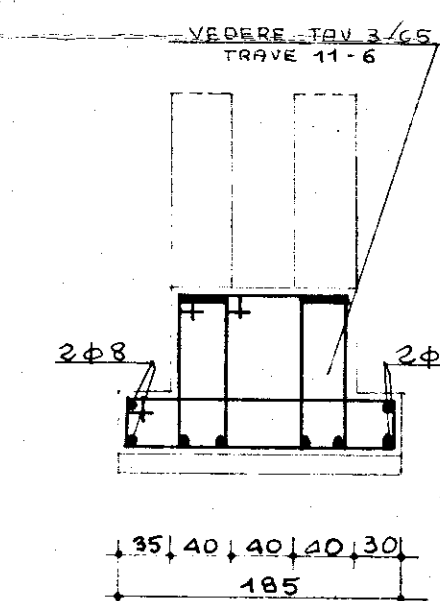

SEZIONE G - G

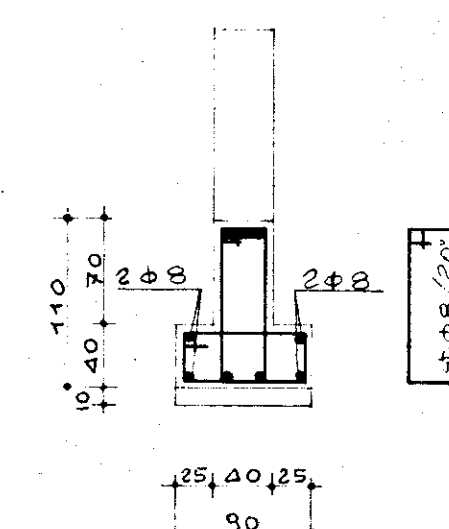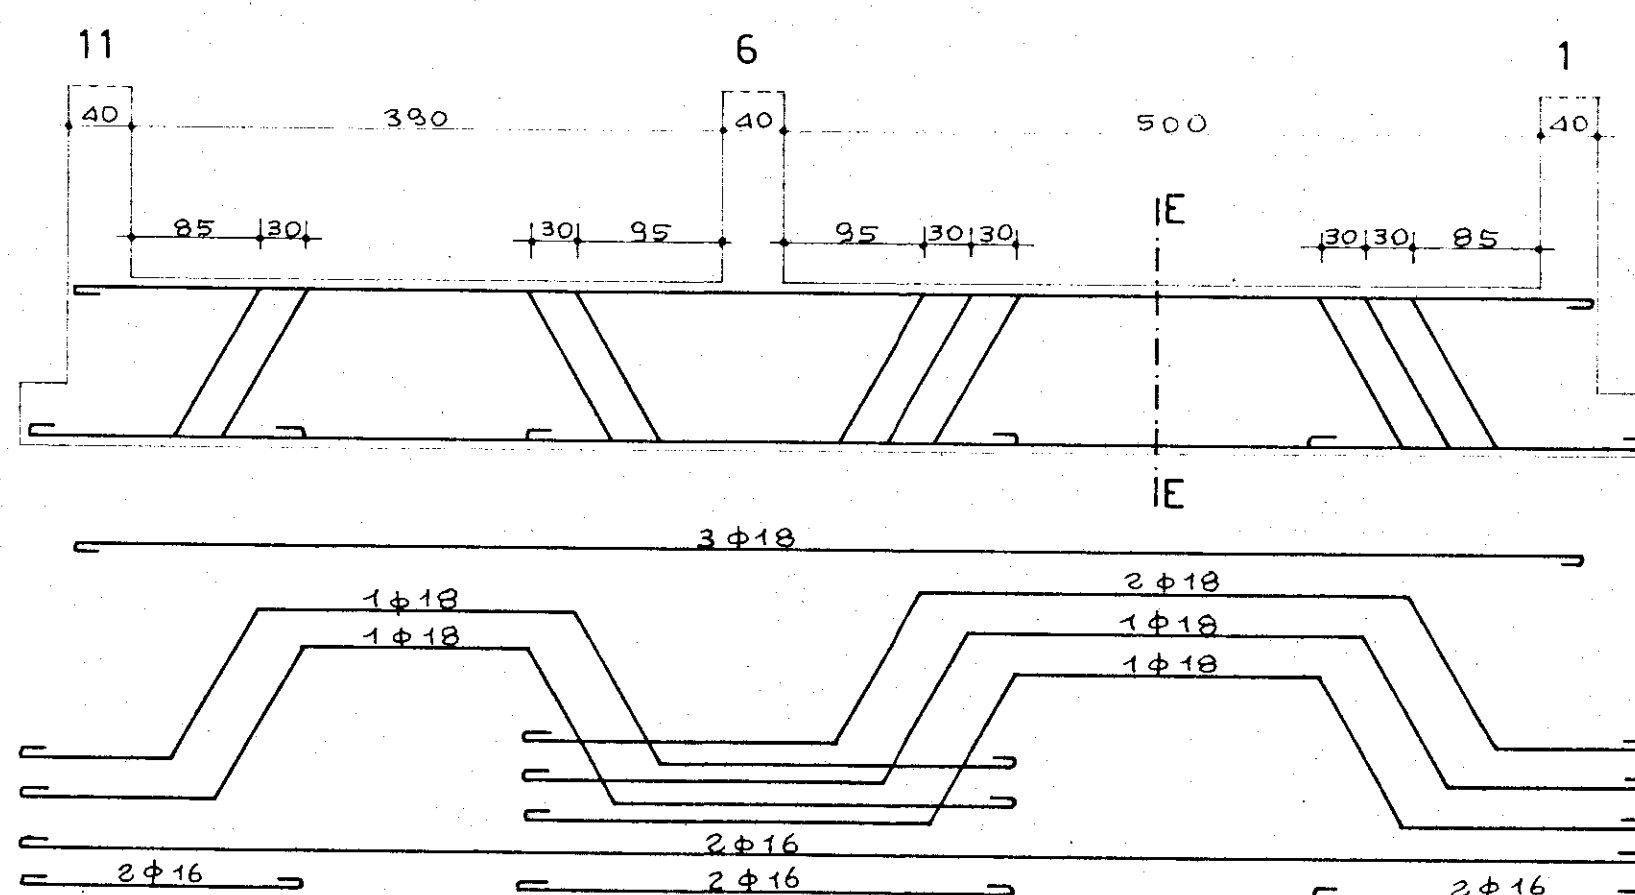

SEZIONE E - E

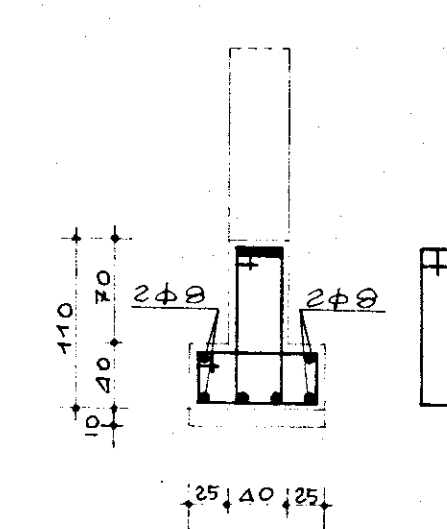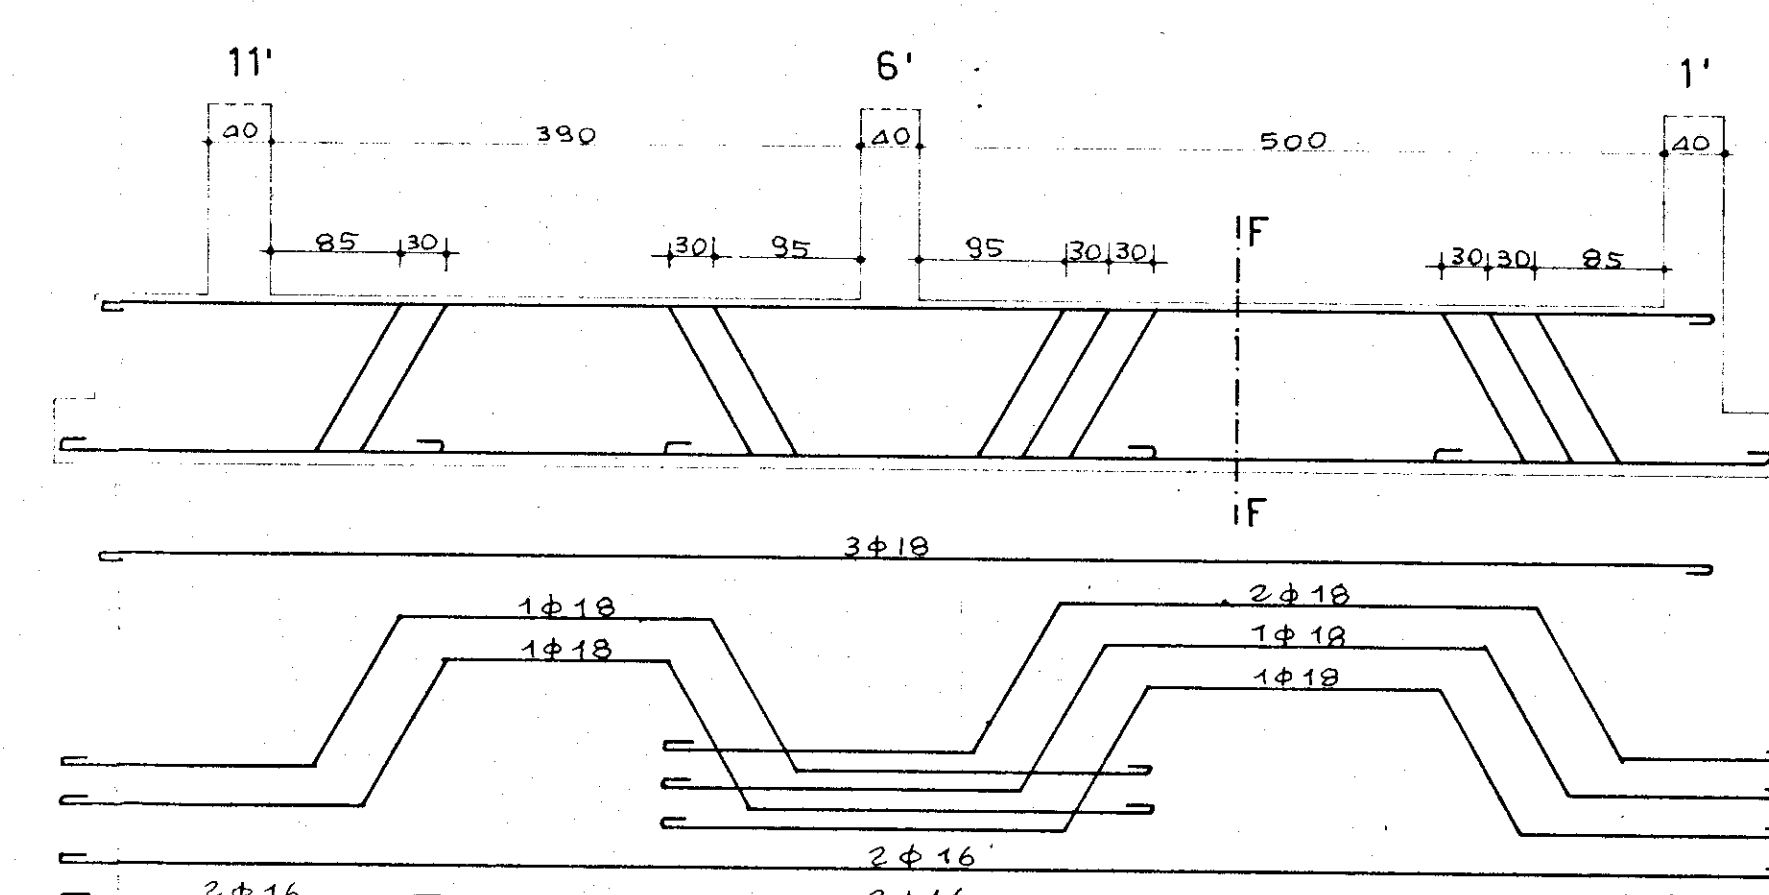

SEZIONE F - F