Progetto Impianto di riscaldamento

DITTA D. PECERE

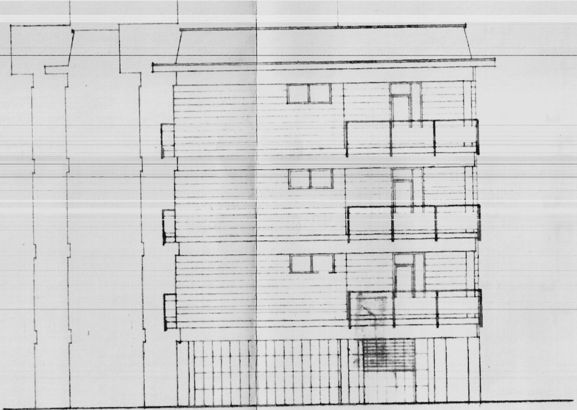

PROSPETTO D-A
scala 1:100

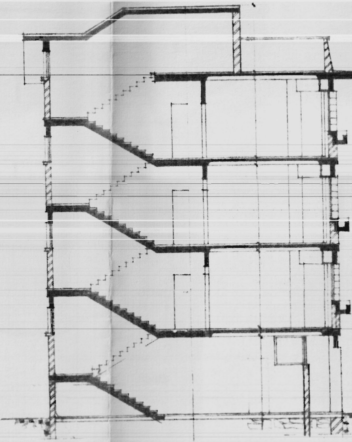

SEZIONE
scala 1:100

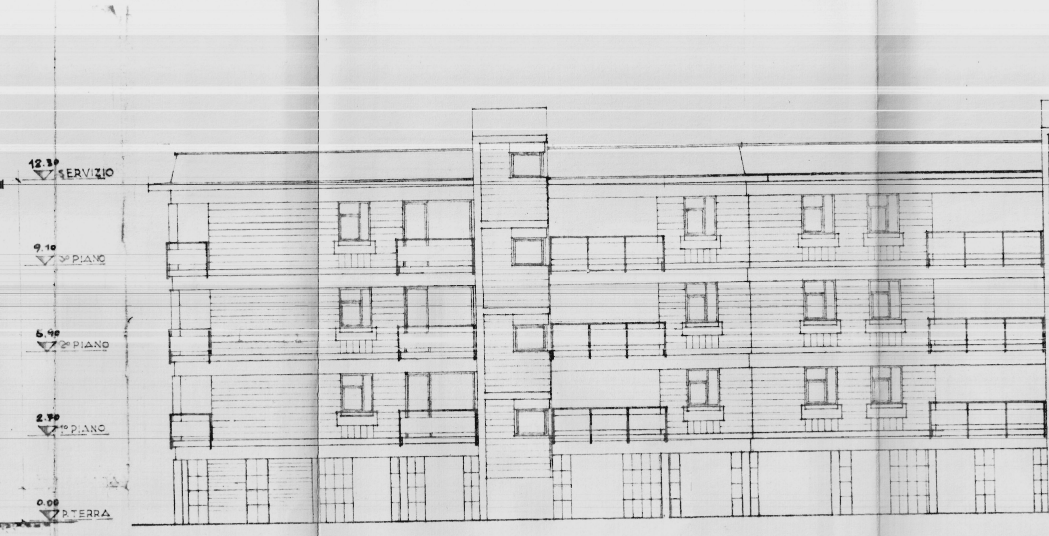
12.30
SERVIZIO
9.10
3° PIANO
5.90
2° PIANO
2.70
1° PIANO
0.00
P.TERRA

E-F

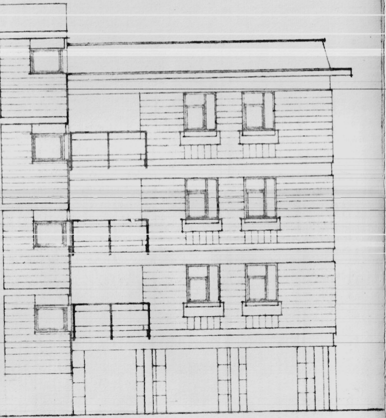

PROSPETTO C-D
scala : 1:100

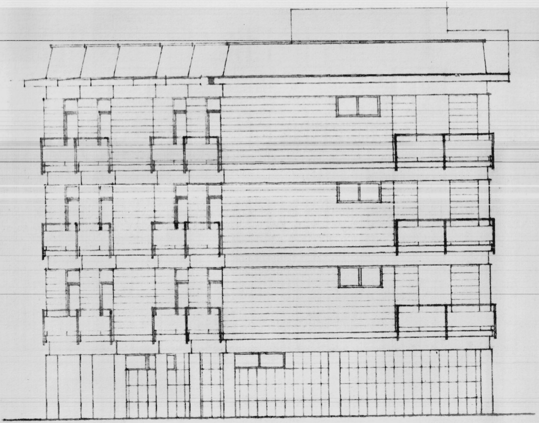

PROSPETTO B-C
scala 1:100

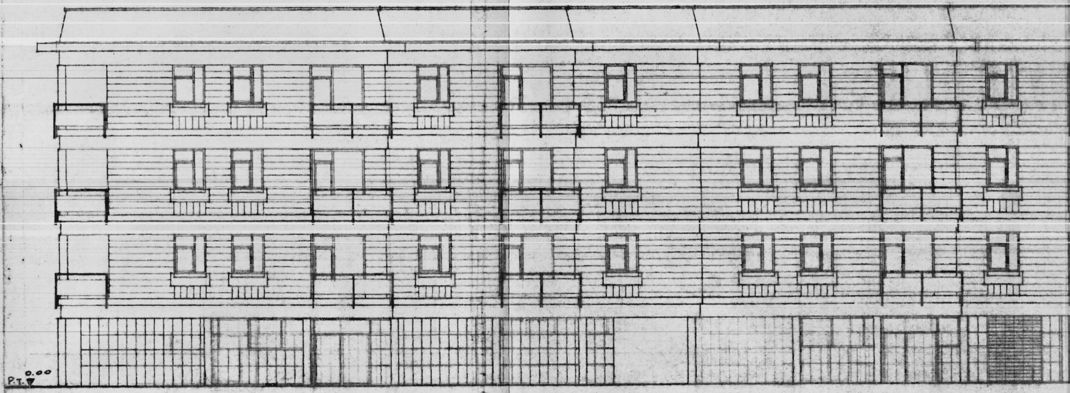

VIA S. Maria del CASALE

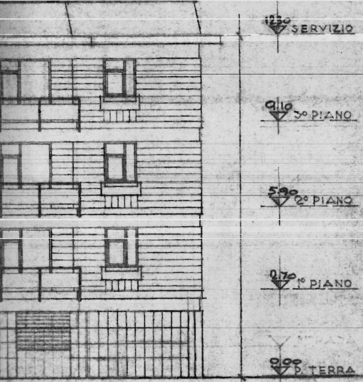
12.30 SERVIZIO
9.10 3° PIANO
5.90 2° PIANO
2.70 1° PIANO
0.00 P. TERRA

PROSPETTO A-B
scala: 1:100

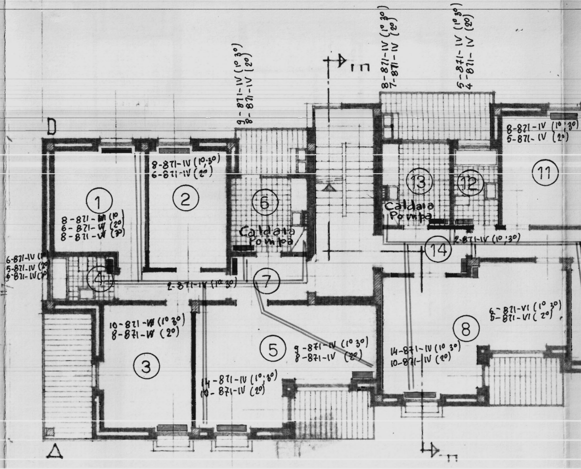
D
A
①
8-871-IV (1°)
6-871-IV (2°)
8-871-IV (3°)
②
8-871-IV (1°,3°)
6-871-IV (2°)
9-871-IV (1° 3°)
8-871-IV (2°)
⑥
Caldaia
Pompa
6-871-IV (1°)
5-871-IV (2°)
6-871-IV (3°)
④
2-871-IV (1° 3°)
⑦
③
10-871-IV (1° 3°)
8-871-IV (2°)
⑤
9-871-IV (1° 3°)
8-871-IV (2°)
14-871-IV (1°,3°)
10-871-IV (2°)
8-871-IV (1° 3°)
7-871-IV (2°)
5-871-IV (1° 3°)
4-871-IV (2°)
⑬
⑫
Caldaia
Pompa
⑪
8-871-IV (1°,3°)
5-871-IV (2°)
⑭
2-871-IV (1°,3°)
⑧
6-871-VI (1° 3°)
5-871-VI (2°)
14-871-IV (1° 3°)
10-871-IV (2°)
II
II

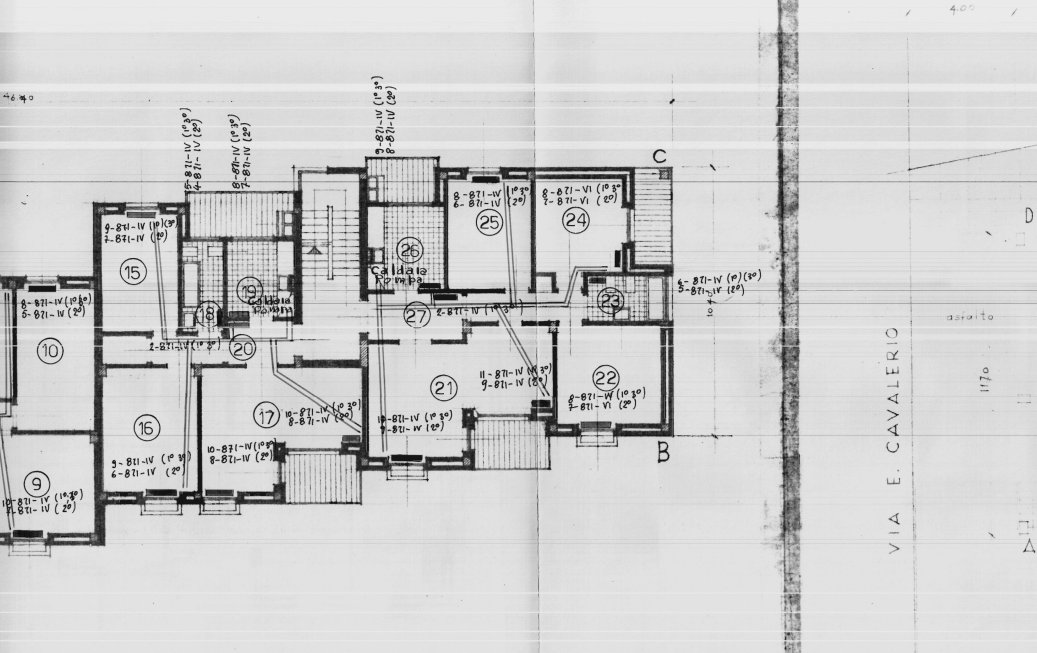
46.40
4.00
5-871-IV (1° 3°)
4-871-IV (2°)
8-871-IV (1° 3°)
7-871-IV (2°)
9-871-IV (1° 3°)
8-871-IV (2°)
C
D
9-871-IV (10)(30)
7-871-IV (20)
15
8-871-IV (10 30)
5-871-IV (20)
10
18
19
Caldaia
Pompa
2-871-IV (1° 3°)
20
8-871-IV (1° 3°)
6-871-IV (2°)
25
8-871-VI (1° 3°)
7-871-VI (2°)
24
26
Caldaia
Pompa
27
2-871-IV (1° 3°)
23
6-871-IV (1°)(3°)
5-871-IV (2°)
10
asfalto
11-871-IV (1° 3°)
9-871-IV (2°)
21
22
8-871-VI (1° 3°)
7-871-VI (2°)
1170
17
10-871-IV (1° 30)
8-871-IV (2°)
10-871-IV (1° 30)
9-871-IV (2°)
16
9-871-IV (1° 3°)
6-871-IV (2°)
10-871-IV (1° 3°)
8-871-IV (2°)
B
9
10-871-IV (1° 3°)
7-871-IV (2°)
VIA E. CAVALERIO
A

PIANTA PIANO TIPO
scala 1:100

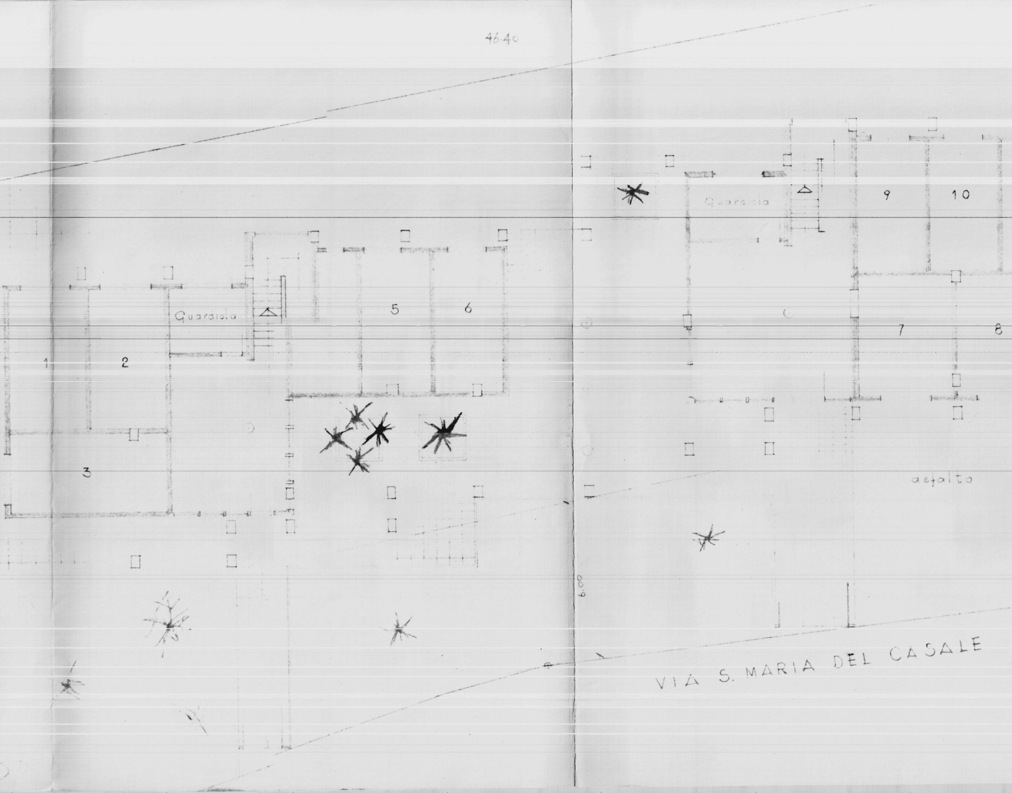
46.40
Guardiola
Guardiola
9
10
5
6
7
8
1
2
3
asfalto
6.00
VIA S. MARIA DEL CASALE

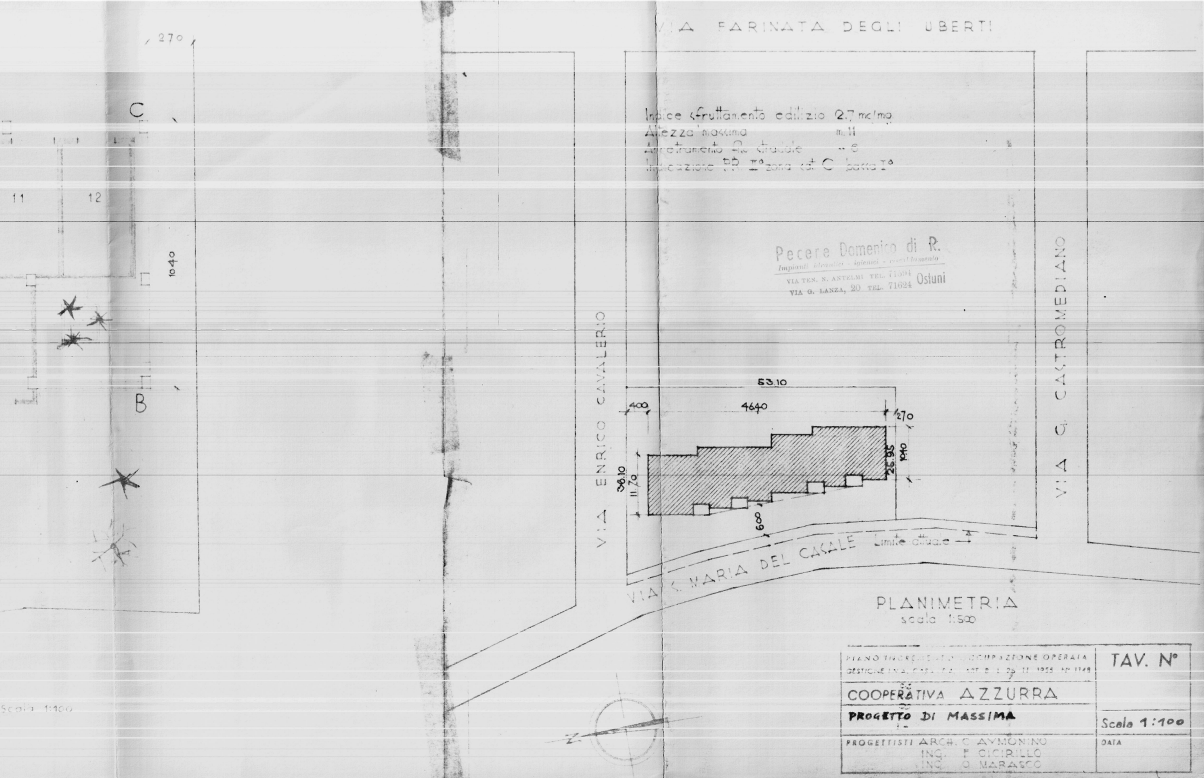

VIA FARINATA DEGLI UBERTI
VIA ENRICO CAVALERIO
VIA G. CASTROMEDIANO
VIA S. MARIA DEL CASALE
Limite attuale
53.10
400
4640
270
36.10
11.70
26.95
1040
600
270
C
B
11
12
1040
Scala 1:100

Indice sfruttamento edilizio 2.7 mc/mq
Altezza massima m. 11
Arretramento filo stradale " 6
Indicazione P.R. IIª zona cat. C fascia Iª

Pecere Domenico di R.
Impianti idraulici - igienici - riscaldamento
VIA TEN. N. ANTELMI TEL. 71594
VIA G. LANZA, 20 TEL. 71624 Ostuni

PLANIMETRIA
scala 1:500

PIANO INCREMENTO OCCUPAZIONE OPERAIA
GESTIONE I.N.A. CASA [illegible] ART. 8 L. 26. 11. 1955 N° 1148

TAV. N°

COOPERATIVA AZZURRA

PROGETTO DI MASSIMA

Scala 1:100

PROGETTISTI ARCH. C. AYMONINO
ING. F. CICIRILLO
ING. O. MARASCO

DATA