


COMUNE DI CISTERNINO
 IMPIANTO DI RISCALDAMENTO - EDIFICIO CASE
 POPOLARI - VIA - LIGURIA



DISEGNO SCHEMATICO
 SERBATOIO PER DEPOSITO COMBUSTIBILE E
 CENTRALE TERMICA

CONSTRUTTORE: F. CO SARDELLA

INSTALLATORE: D. CO PUGLIESE *Prof. Pugliese*

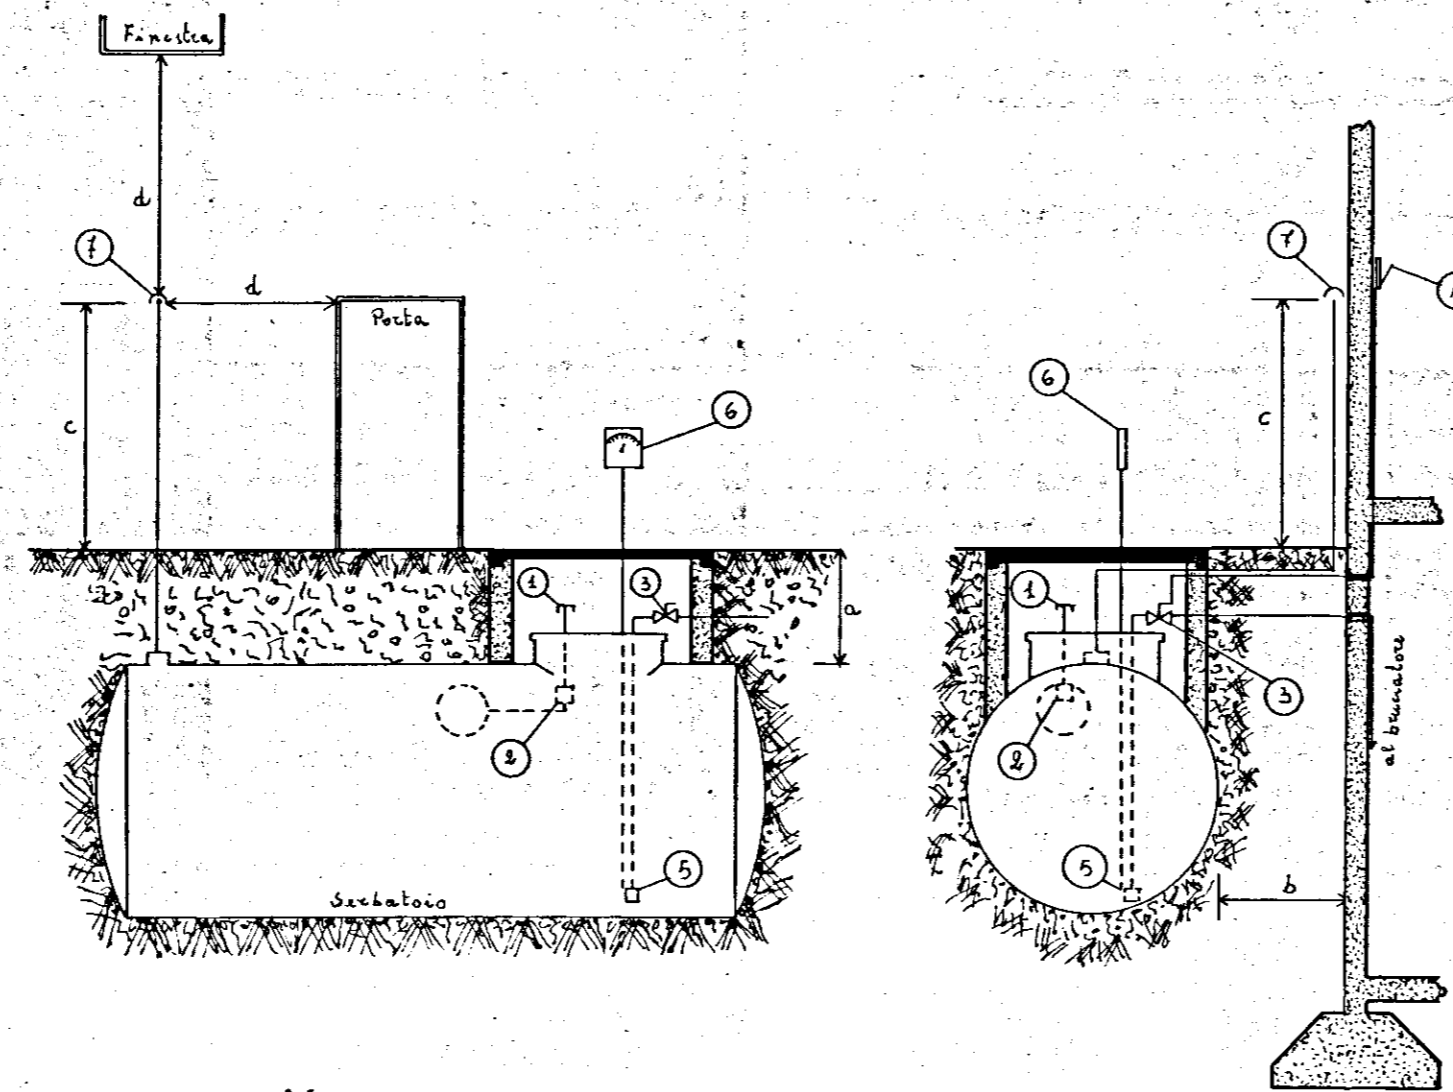

- a = 0,25 m.
- b = 0,50 m.
- c = 2,60 m.
- d = 1,50 m.
- 1 = tappo di carico
- 2 = valvola limitatrice di carico
- 3 = valvola di chiusura rapida
- 4 = Comando mecc. a dist. per valvola chiusura rapida
- 5 = Valvola di sfiato di fondo
- 6 = Indicatore di livello
- 7 = Sfiato con rete parafiamma

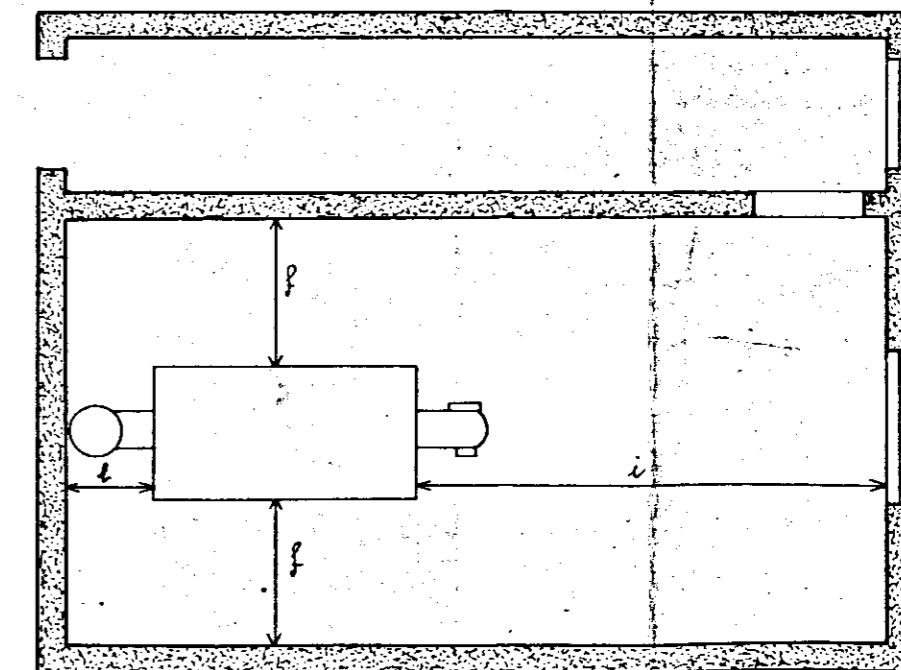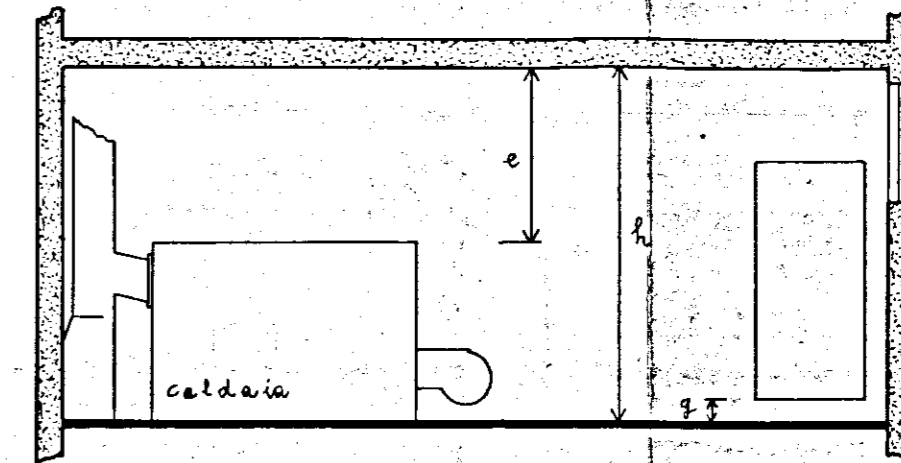

- e = 1,20 m.
- g = 0,20 m.
- h = 2,50 m.
- f = 1,00 m.
- i = 1,50 m.
- l = 0,60 m.