


G ESCAL - BRINDISI
QUARTIERE S. ELIA

GANTIERE 3150 - LOTTO A₁
PALAZZINA B - SCALA C-D
PIANTA PIANO SECONDO
DESTINAZIONE: LOCAZIONE
RAPP. 1:100

VIA A. SOLDATI

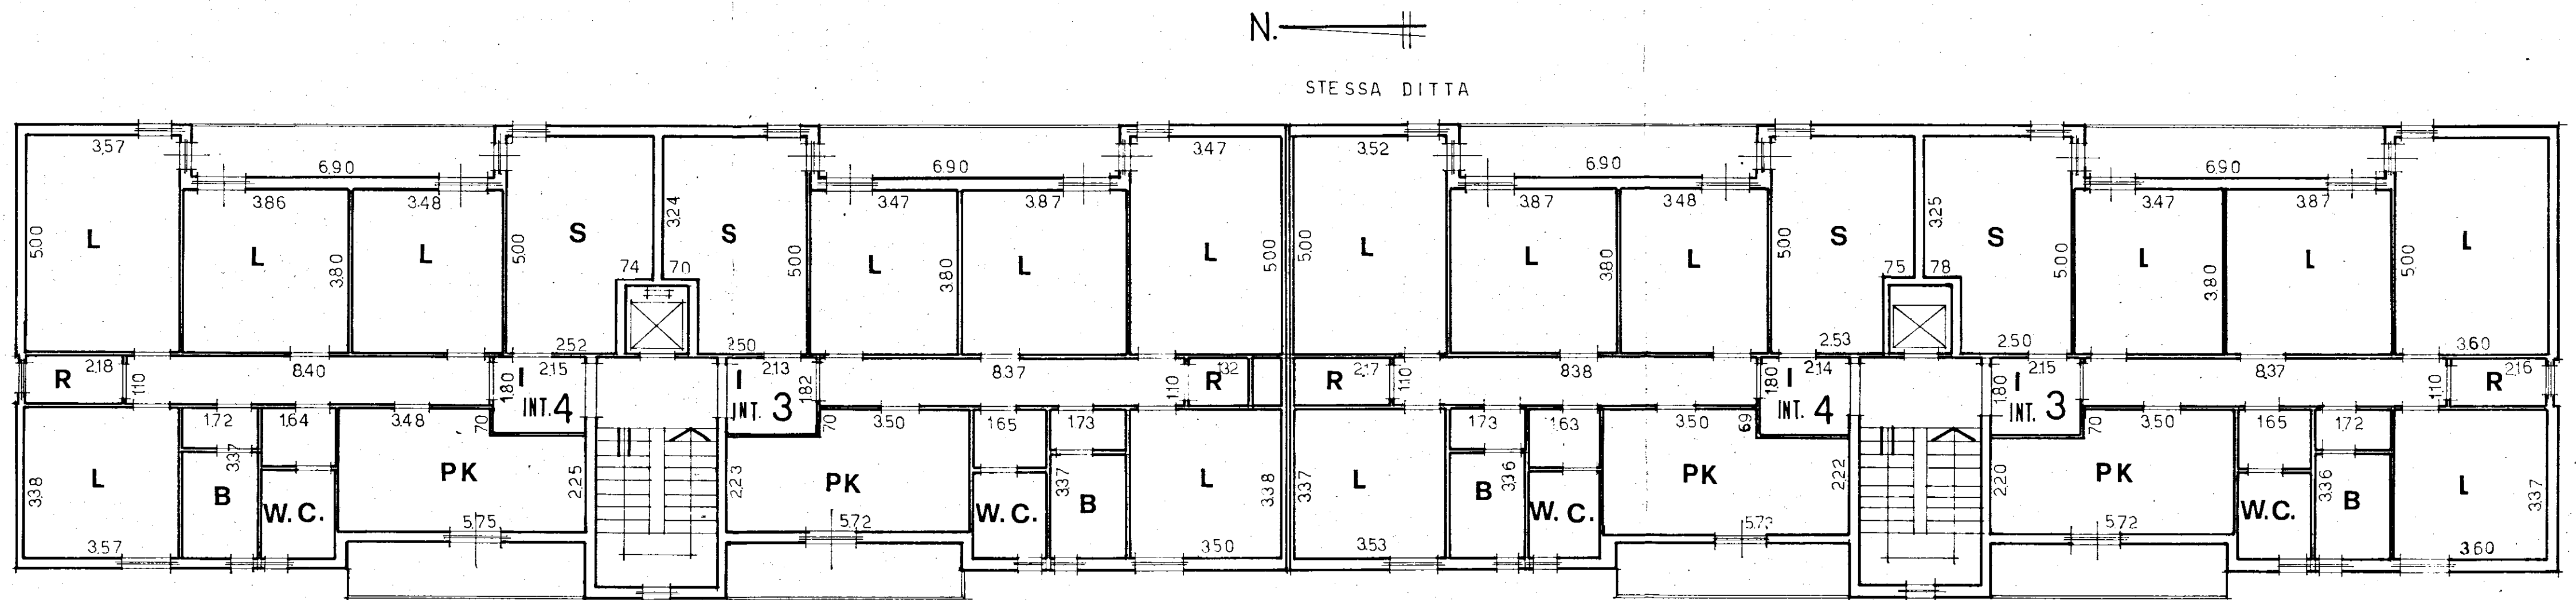

SCALA D	
INT. 3	
4	

SCALA C	
INT. 3	
4	