


ISTITUTO AUTONOMO CASE POPOLARI PER LA PROVINCIA DI BRINDISI

PROGETTO DI CASE POPOLARI


SCALA 1:100

2 B

PROSPETTO

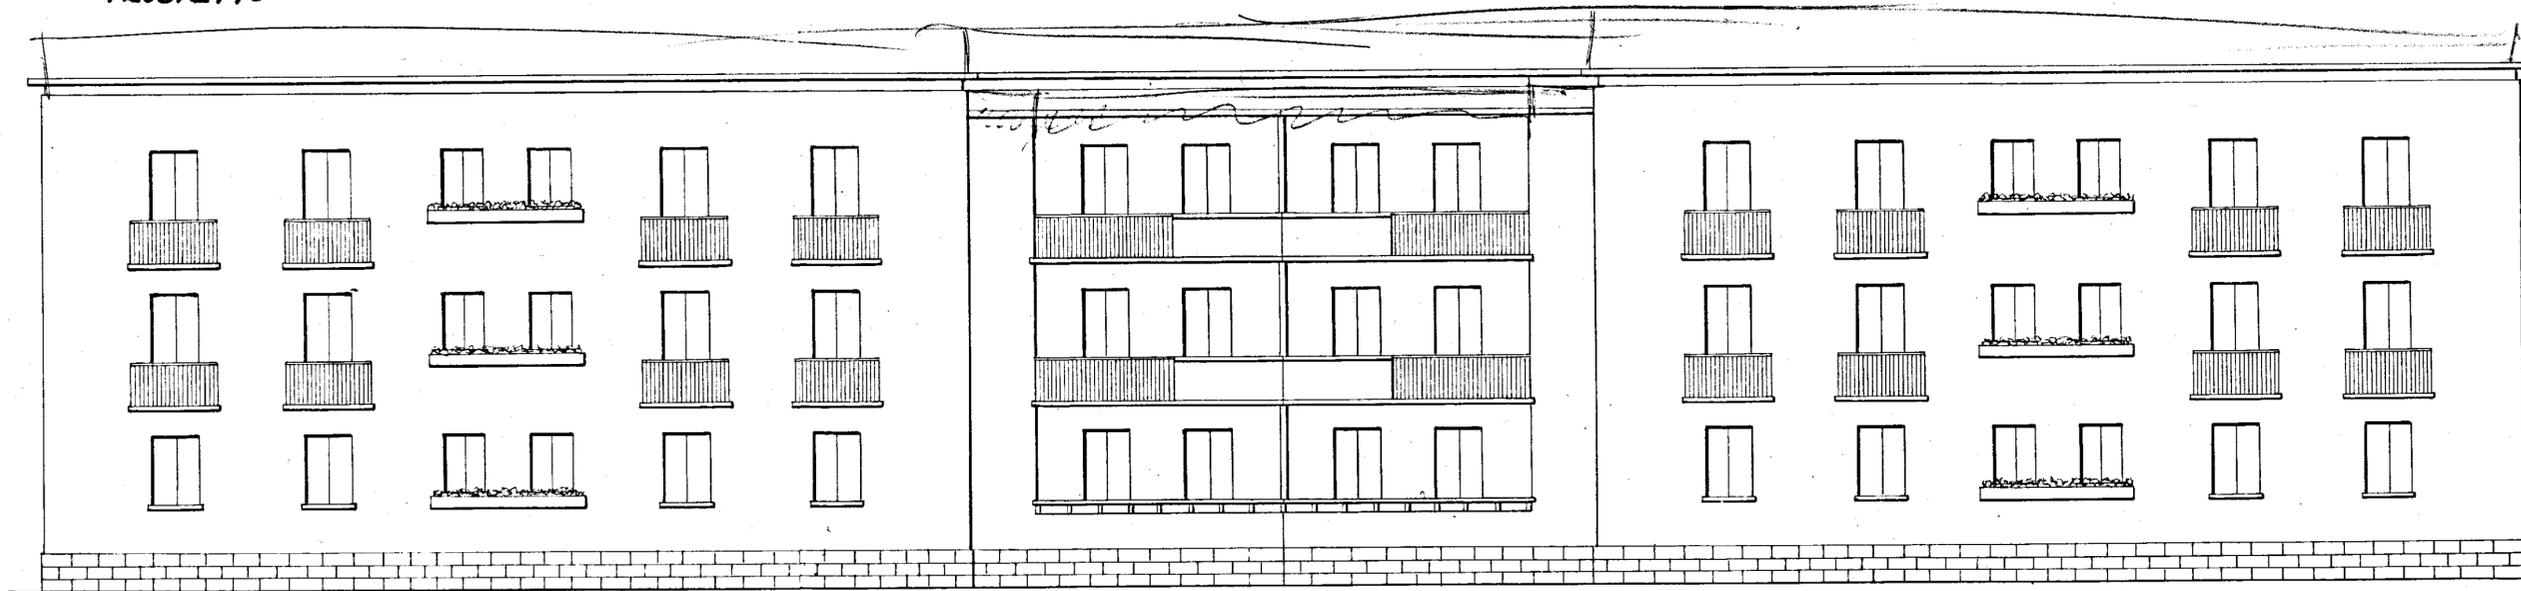

SEZIONE A-B

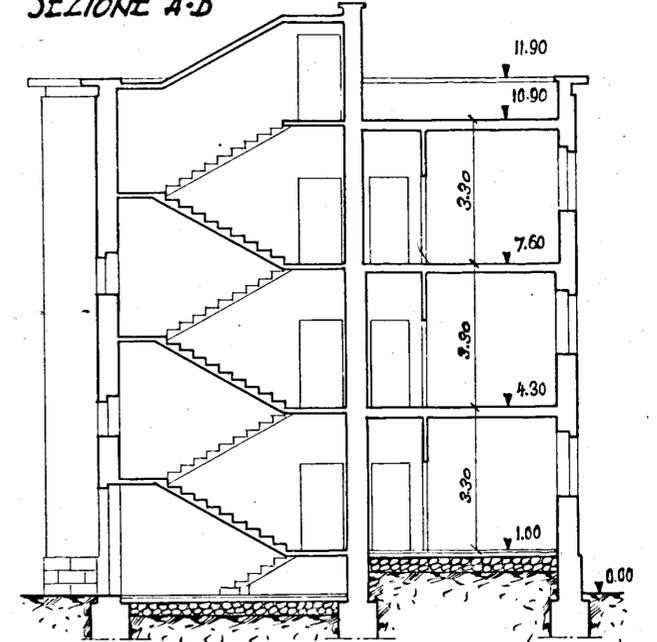

RETROSPETTO

