PARTICOLARE SCALA

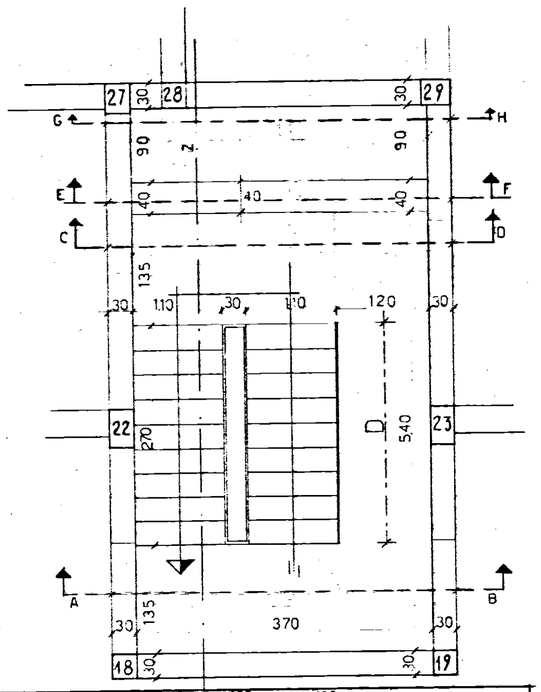

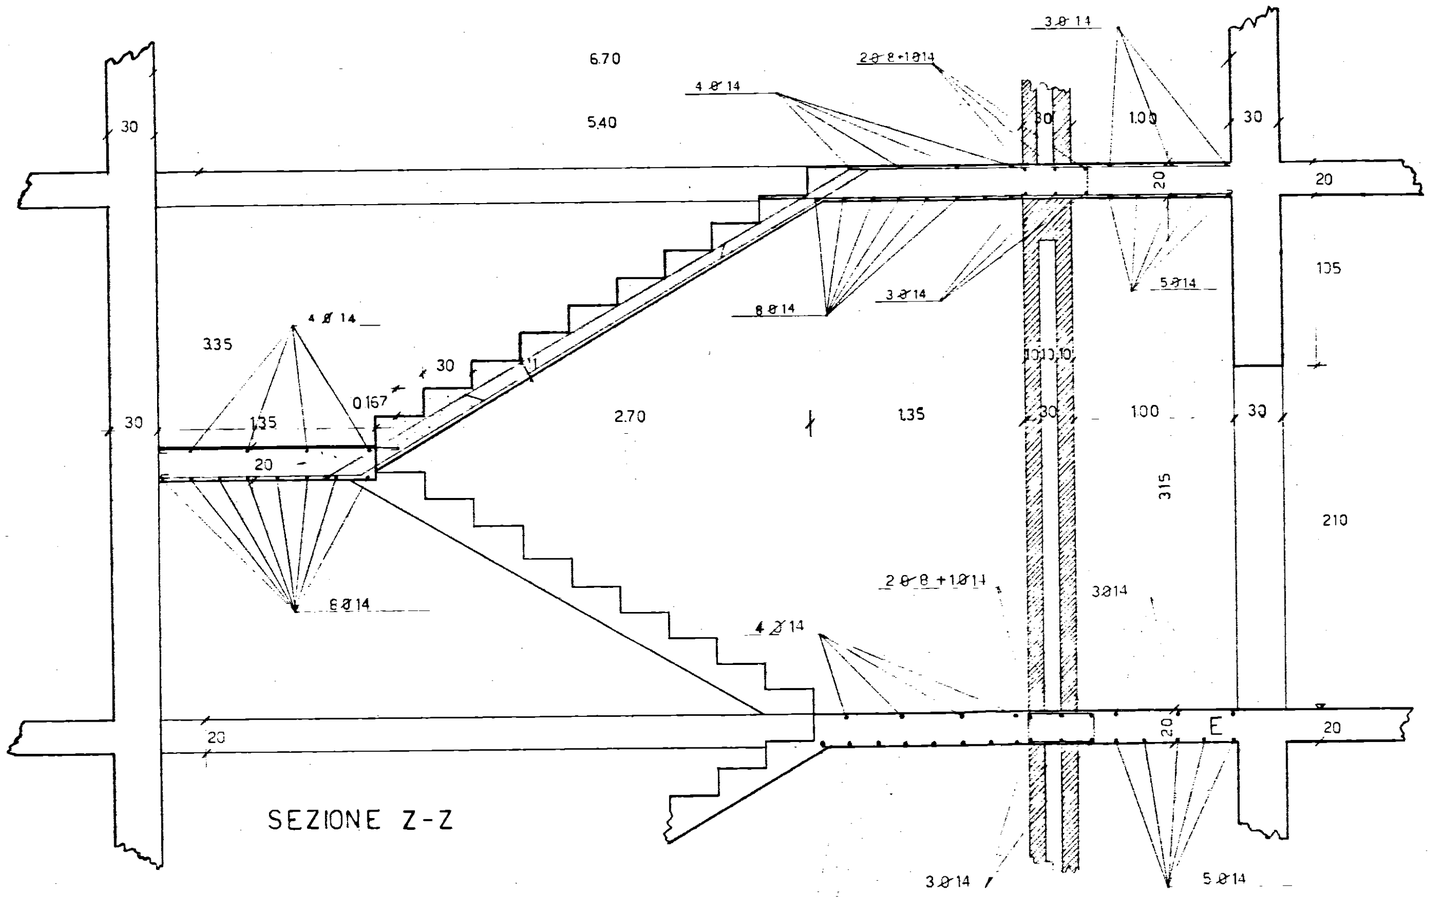

SEZIONE Z-Z

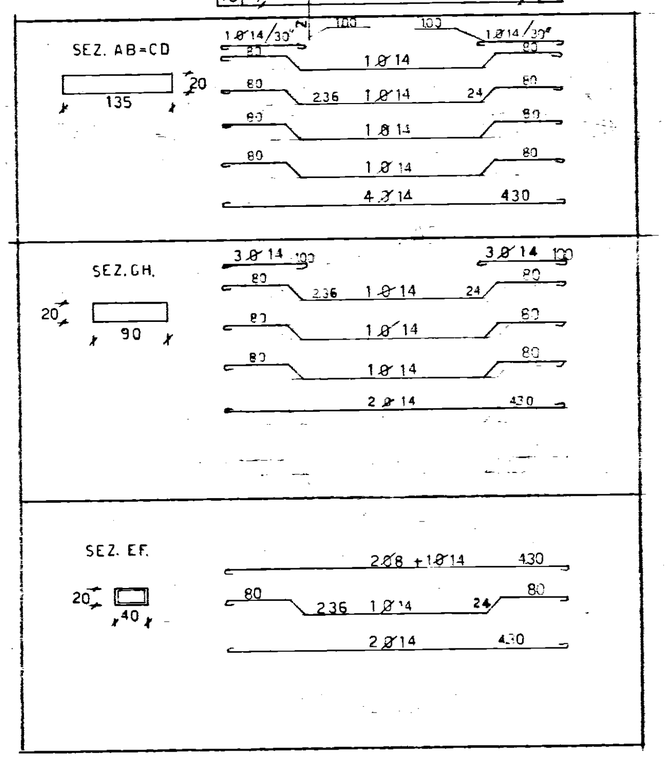

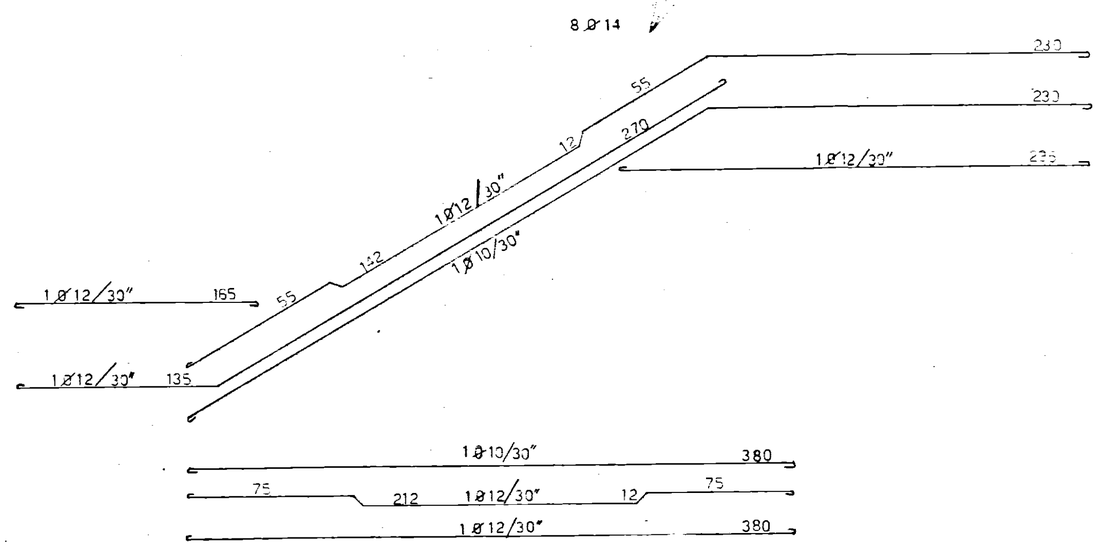

SEZ. D

PROGETTO INVESTIMENTO OCCUPAZIONE GIOVANILE INA-Casa P.A. Art. 8 - L. 25-11-1995 n. 1116	TAV. N. 4
COOPERATIVA AURORA - BRINDISI	
PARTICOLARE SCALA	SCALA 1:25
PROGETTISTA OPERE IN C.A. DOTT. ING. G. MARASCO	CEMENTO "680" FERRO A.Q.60

D.L.