


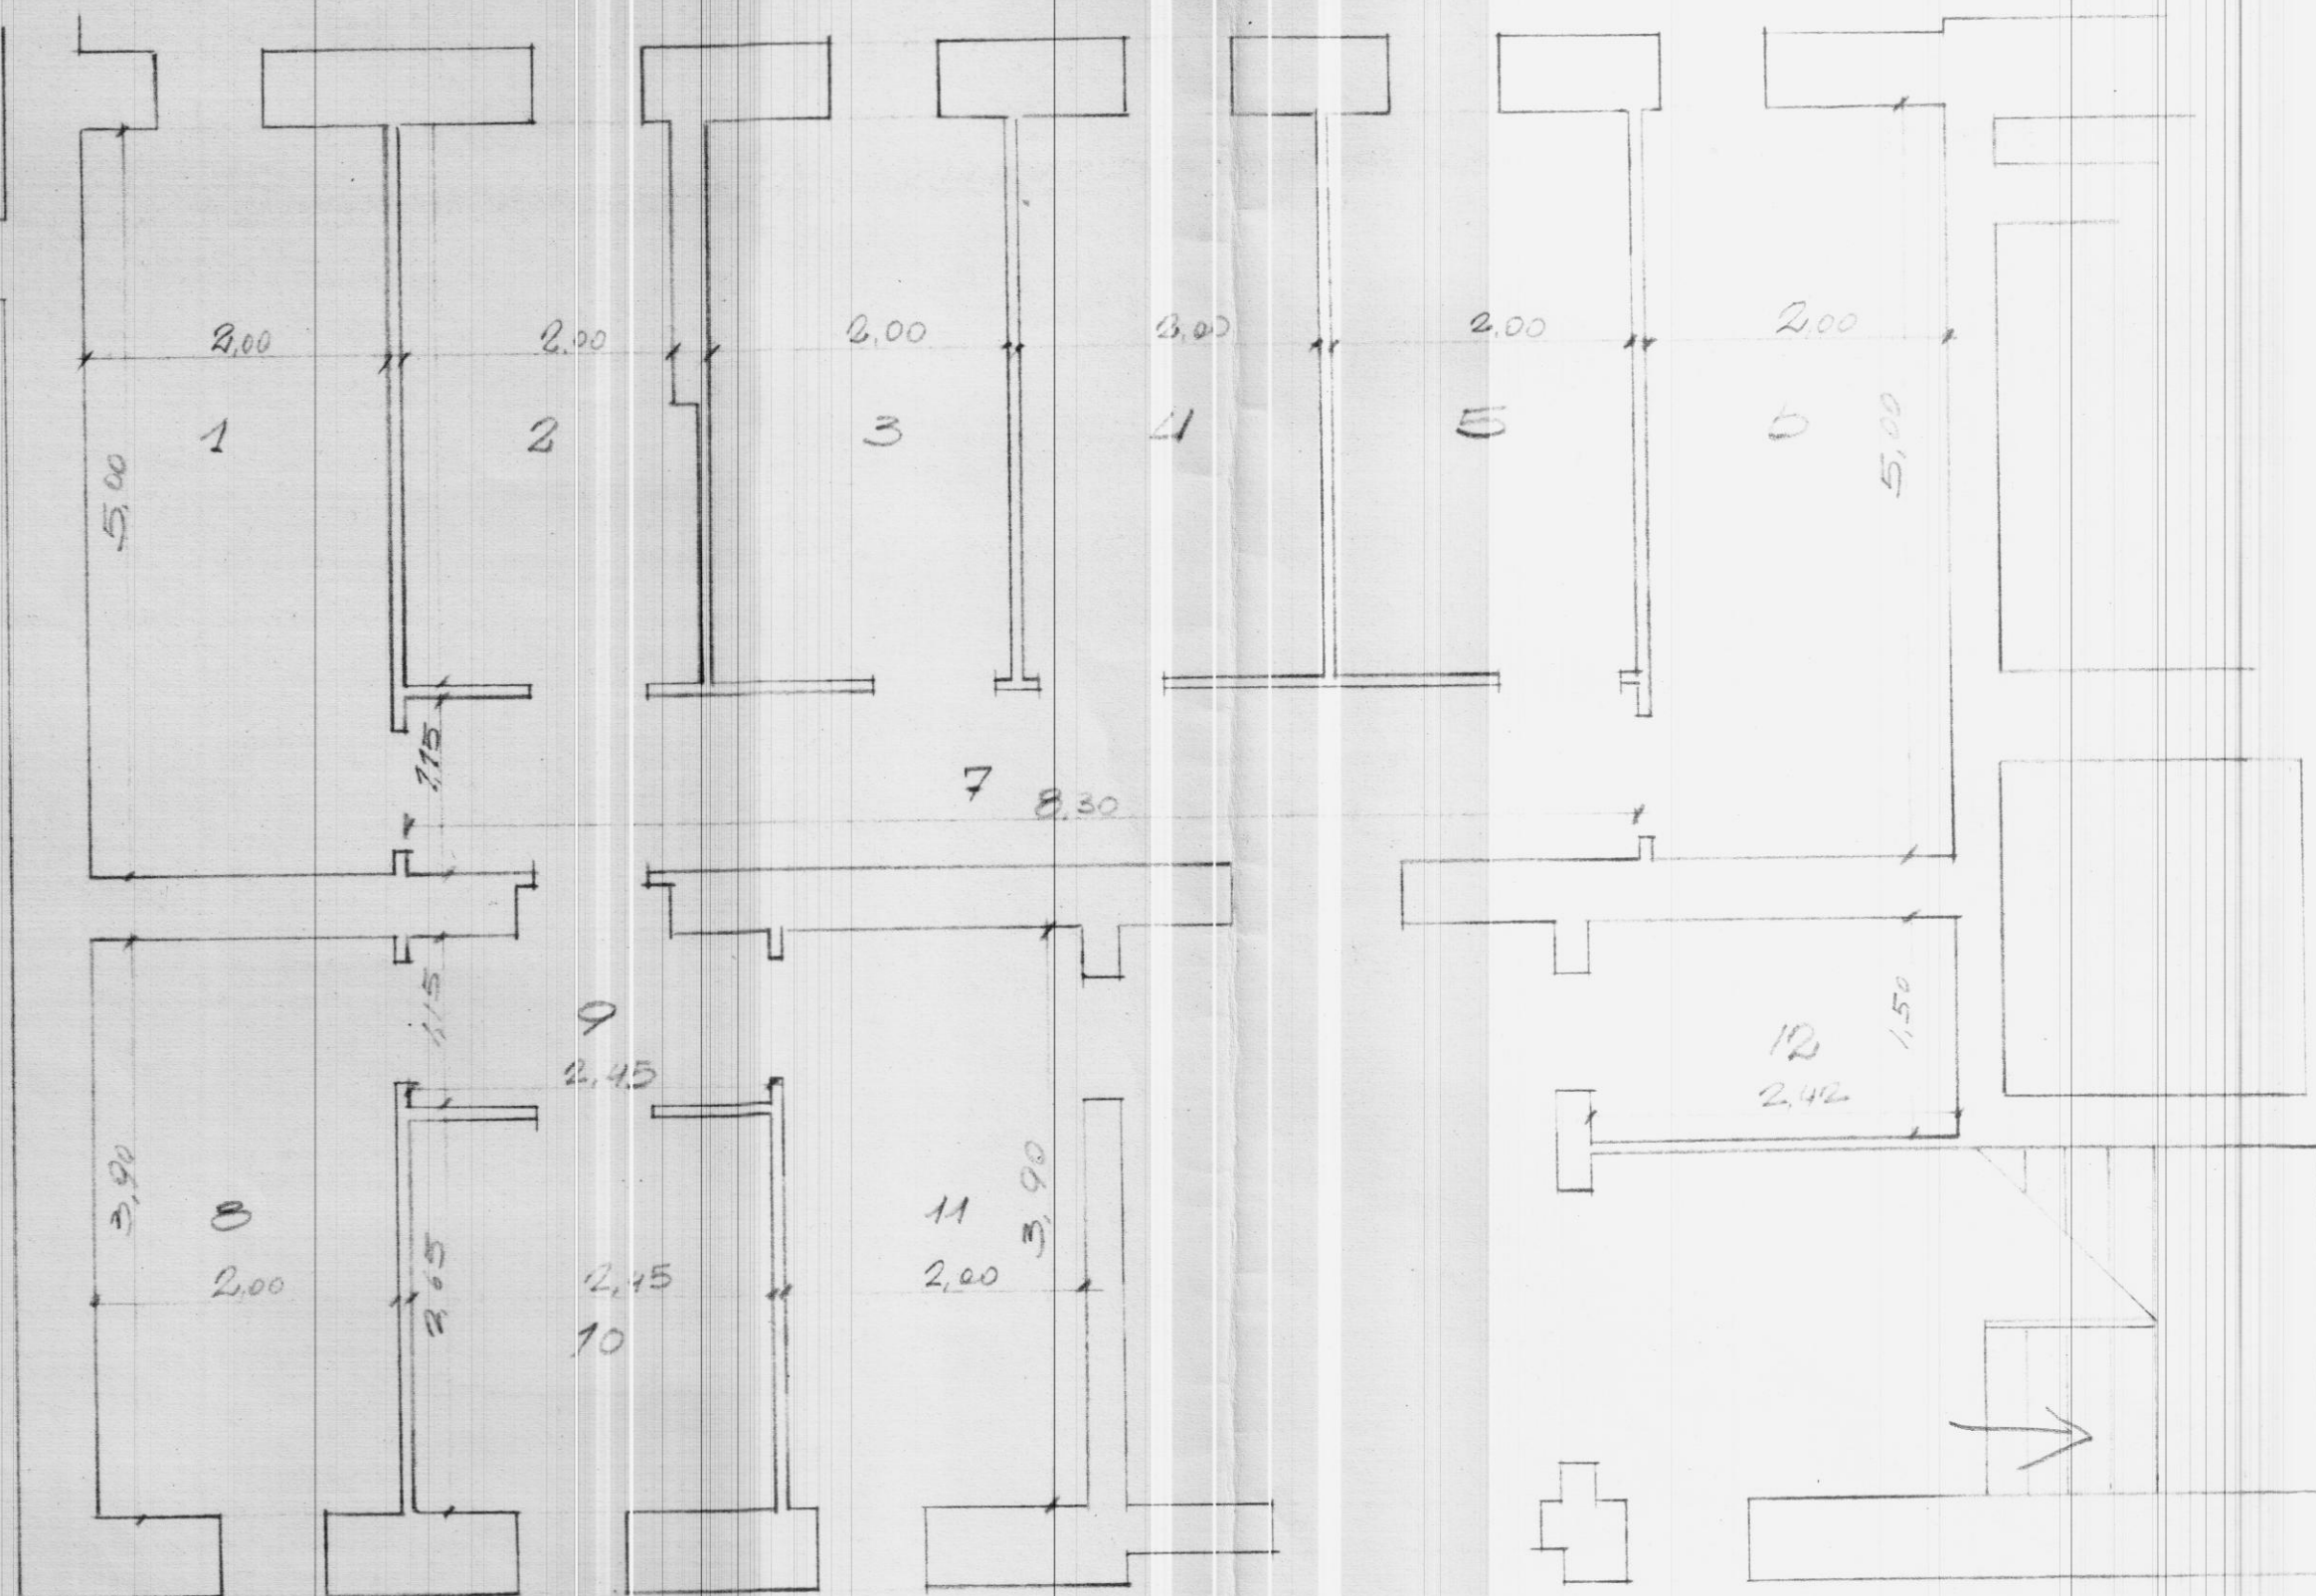

CASE PER LAVORATORI IN CEGLIE M.

PILATA CANTINE - SCALA - C -

Scala 1:50

PALAZZINA - A -