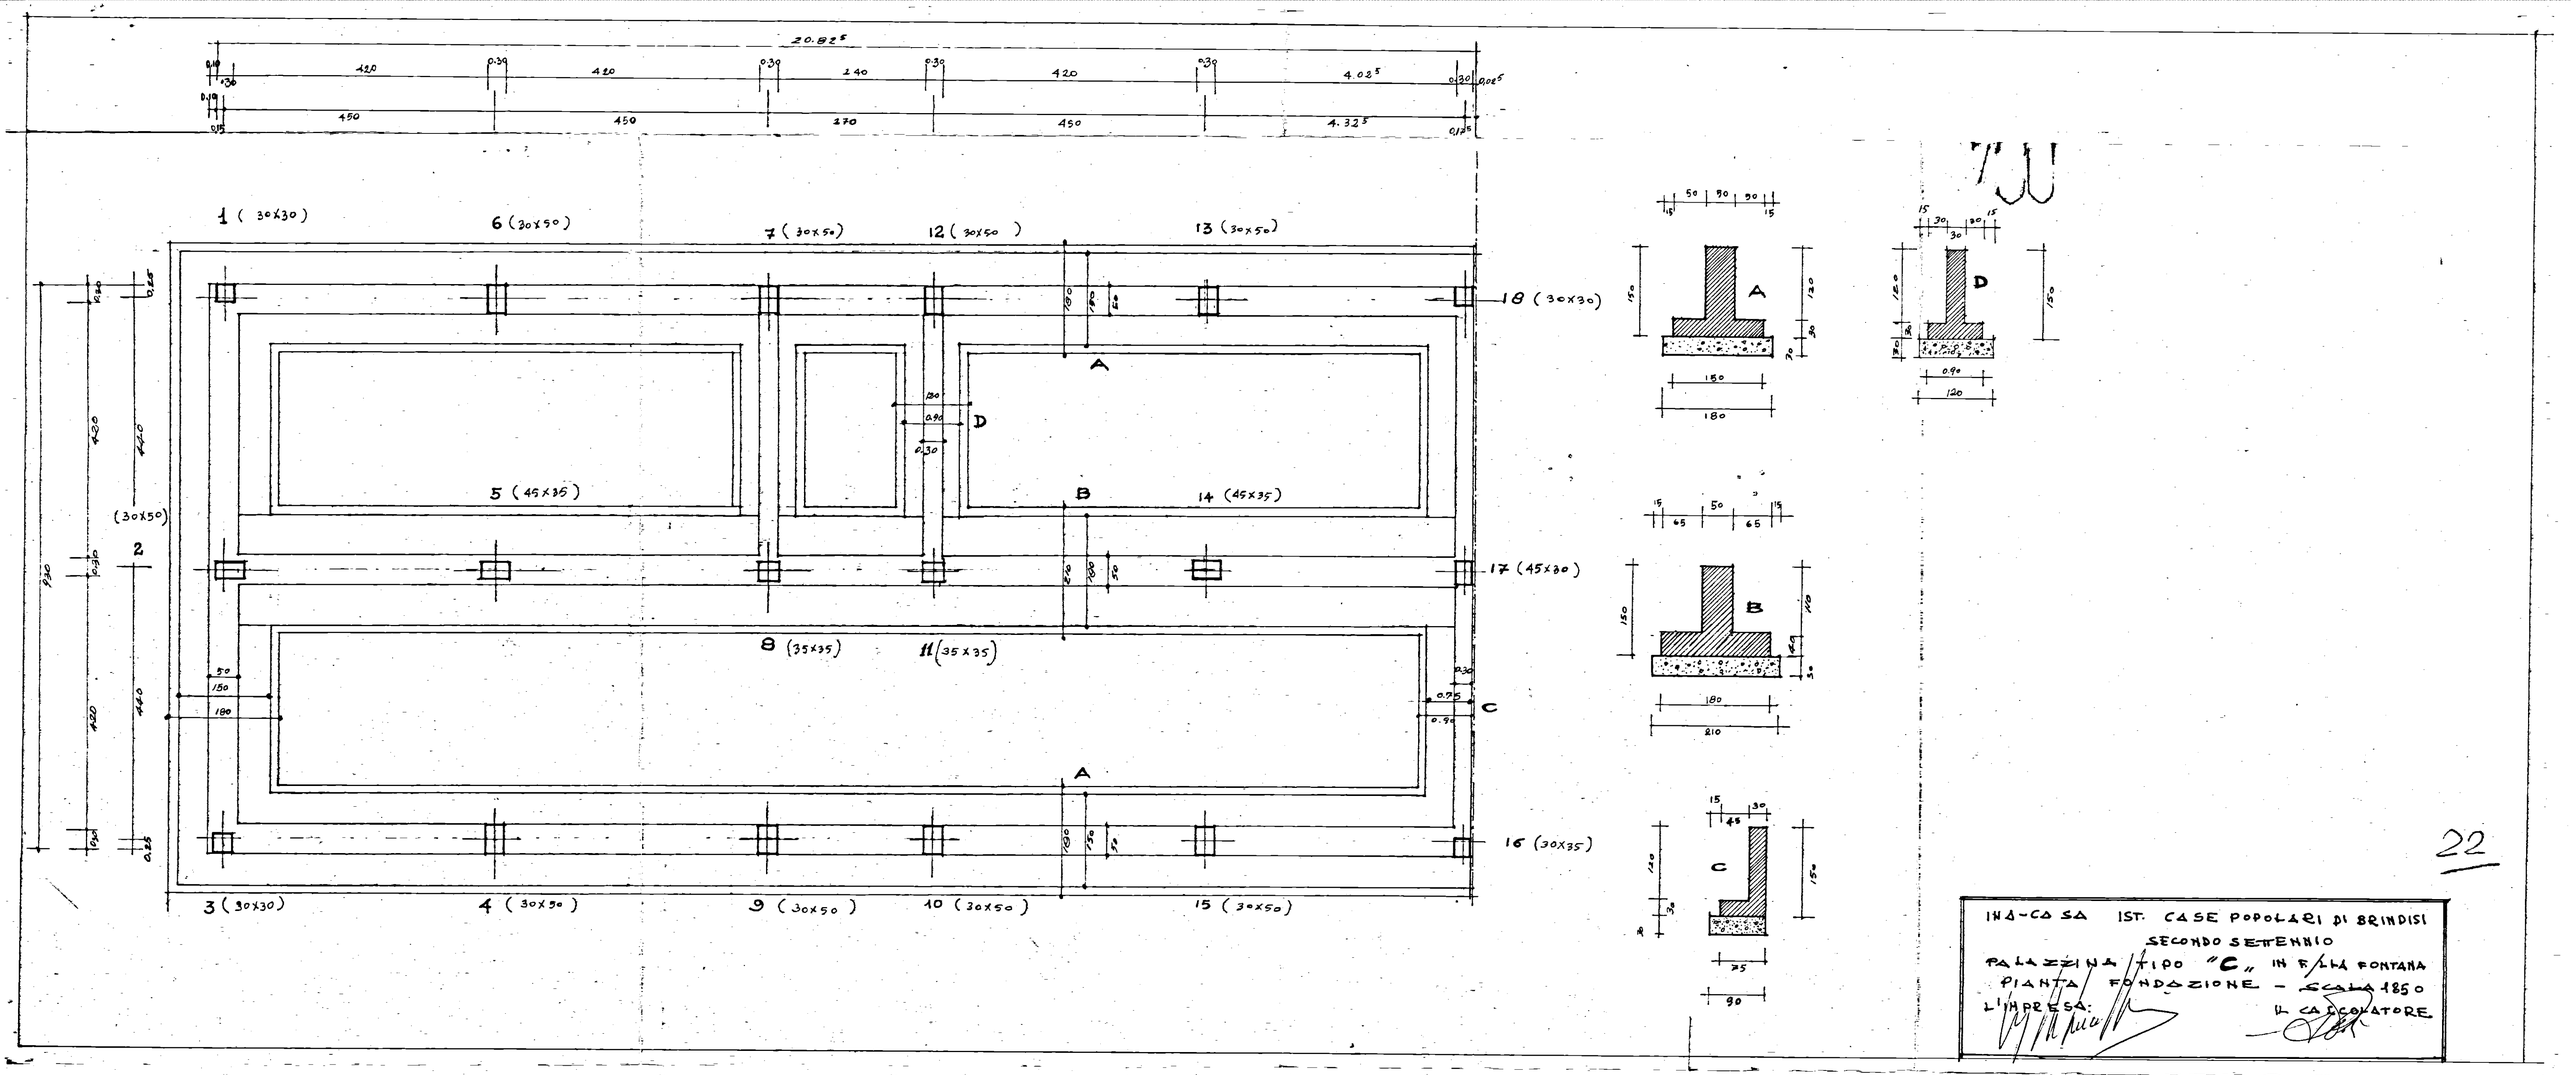
20.825
1 (30x30)
6 (30x50)
7 (30x50)
12 (30x50)
13 (30x50)
18 (30x30)
5 (45x35)
14 (45x35)
17 (45x30)
8 (35x35)
11 (35x35)
16 (30x35)
3 (30x30)
4 (30x50)
9 (30x50)
10 (30x50)
15 (30x50)
(30x50)
2
A
B
C
D
INA-CASA IST. CASE POPOLARI DI BRINDISI
SECONDO SETTENNIO
PALAZZINA TIPO "C" IN F.LLA FONTANA
PIANTA FONDAZIONE - SCALA 1:50
L'IMPRESA:
IL CALCOLATORE

22