

ISTITUTO AUTONOMO CASE POPOLARI - BRINDISI

LEGG. 22-10-1971 N. 865 - ART. 69/A

CANALE A

COSTRUZIONE DI CASE POPOLARI IN Ceglie M. RINGHIERE

Scala 1:10

PROGETTAZIONE
Uff. Tecn. I. A. C. P.
BRINDISI

PROGRAMMA INTERVENTO N. 003/13/1

Aggiornamenti:


IL DIRETTORE TECNICO
Dott. Ing. ANTONIO LONGO

TAV. N. 7

Alloggi N. da vani 5 = vani N.

3	6	10
4	7	28
TOT. N. 7	N. 46	

25 NOV. 1974

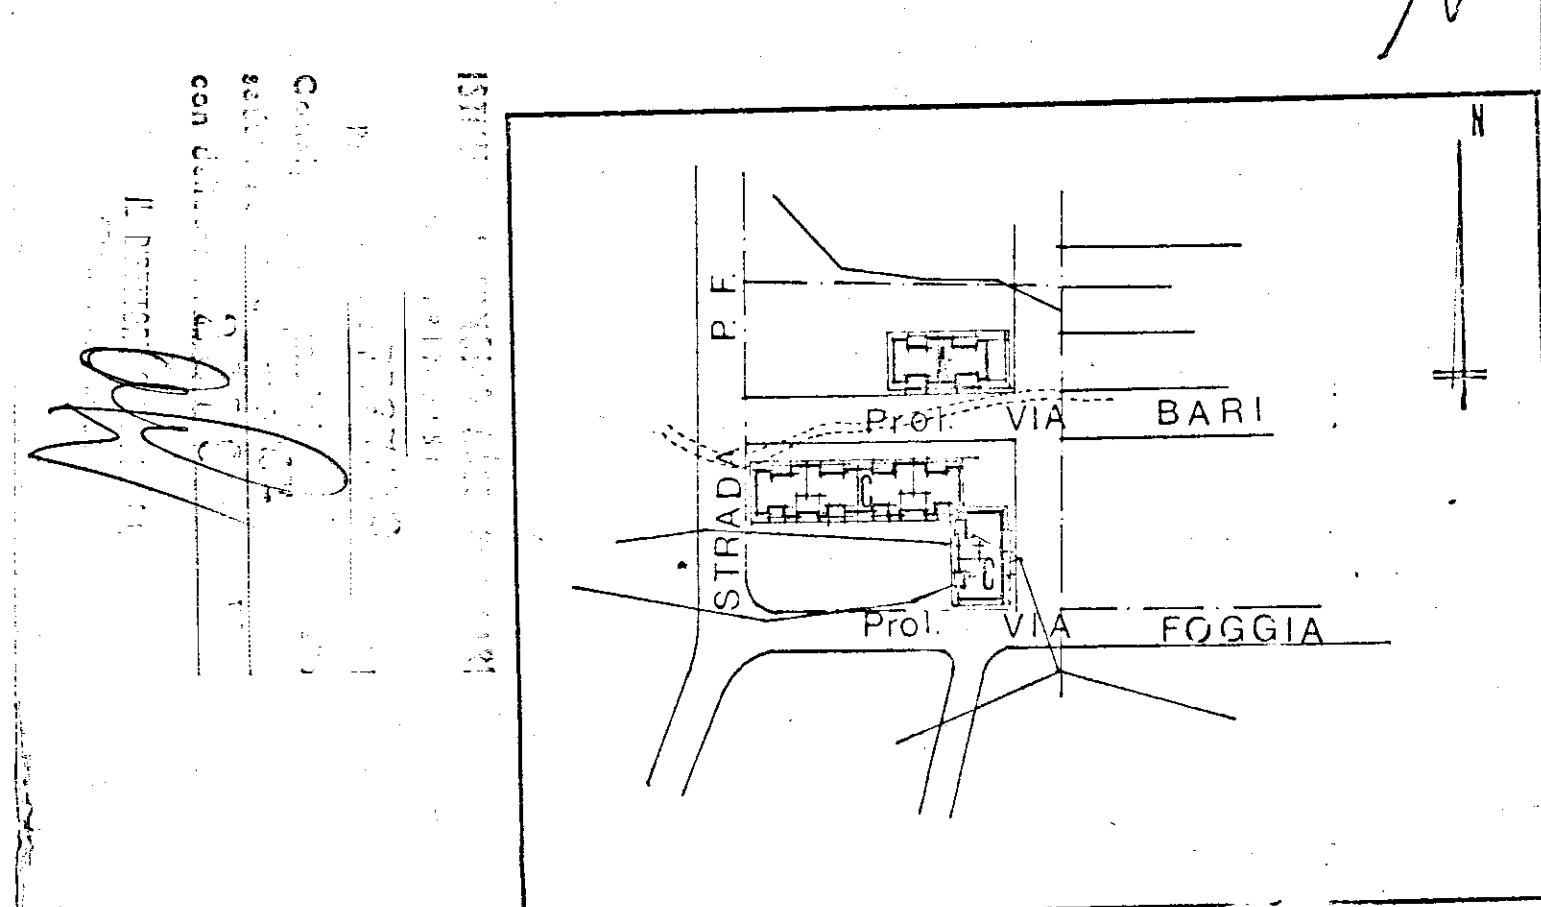

PIANTA

SCALA 1:10

