
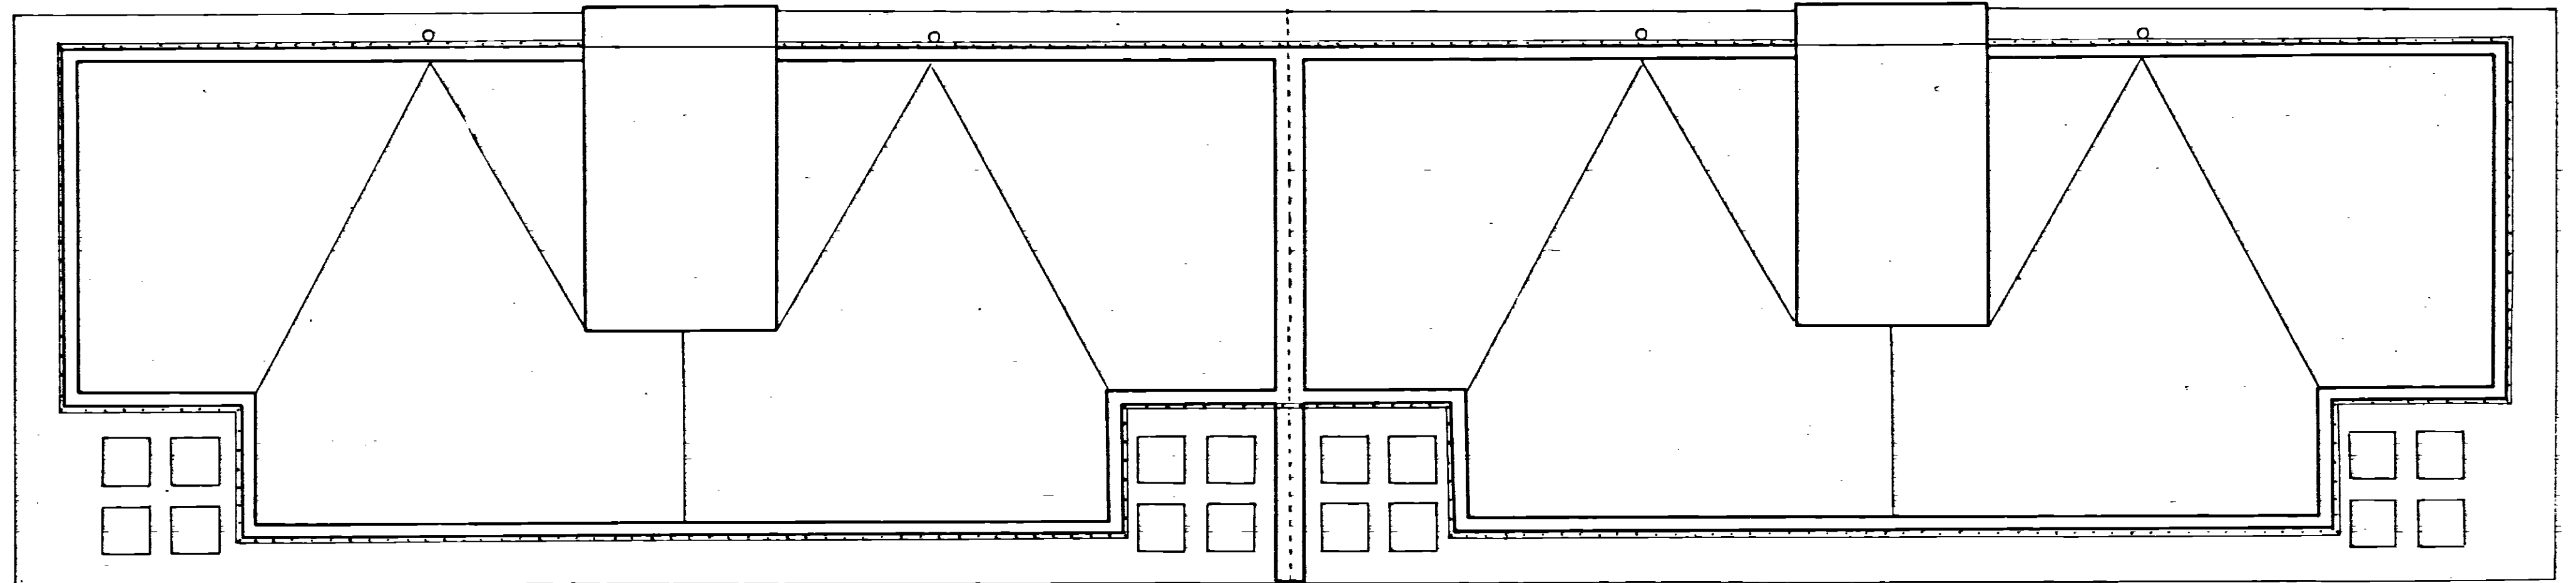


COMUNE DI SAN VITO DEI NORMANNI
PROVINCIA DI BRINDISI
CANT. 16979
Fabbricato 5
Località:
Via TEVERE

RISCATTO

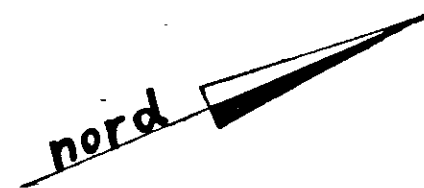

PIANTA TERRAZZO

Data della compilazione Luglio 1962

Scala 1:100