



INDIRIZZO DI INSTALLAZIONE DELL'IMPIANTO : Casa per persone anziane Piazza C.
CARRA' Rione S. ELIA -BRINDISI-

INSTALLATORE : MURI LUIGI Via G. CARBONE, n. 3 LATIANO (Brindisi)

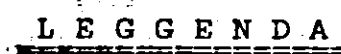








- 1) Caldaia in ghisa della NECA; potenzialità al focolare 103,507 KW;
- 2) Vaso d'espansione a membrana da l. 12 Precarica 1,5 Ate per circuito caldo
- 2) Vaso d'espansione a membrana da l. 50 Precarica 1,5 per circuito impianto
- 3) Valvola di sicurezza qualificata A.N.C.C. da 3 Ate, Ø 15 mm. pres. 10%
- 4) Pressostato a riarmo manuale
- 5) Termometro a quadrante da 0°C a 120°C;
- 6) Idrometro
- 7) Termostato di esercizio a riarmo manuale
- 8) Pozzetto per controllo temperatura regolamentare
- 9) Rubinetto porta-manometro regolamentare con riccio e manometro con fondo a 1/4 40 M.C.a.;
- H) =
- H) 1 m.
- 10) Valvola di non ritorno.

Brindisi, 11 15.7.1980

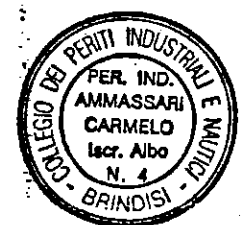


IL TECNICO
(P.i. Carmelo Ammassari)

Donato Amato

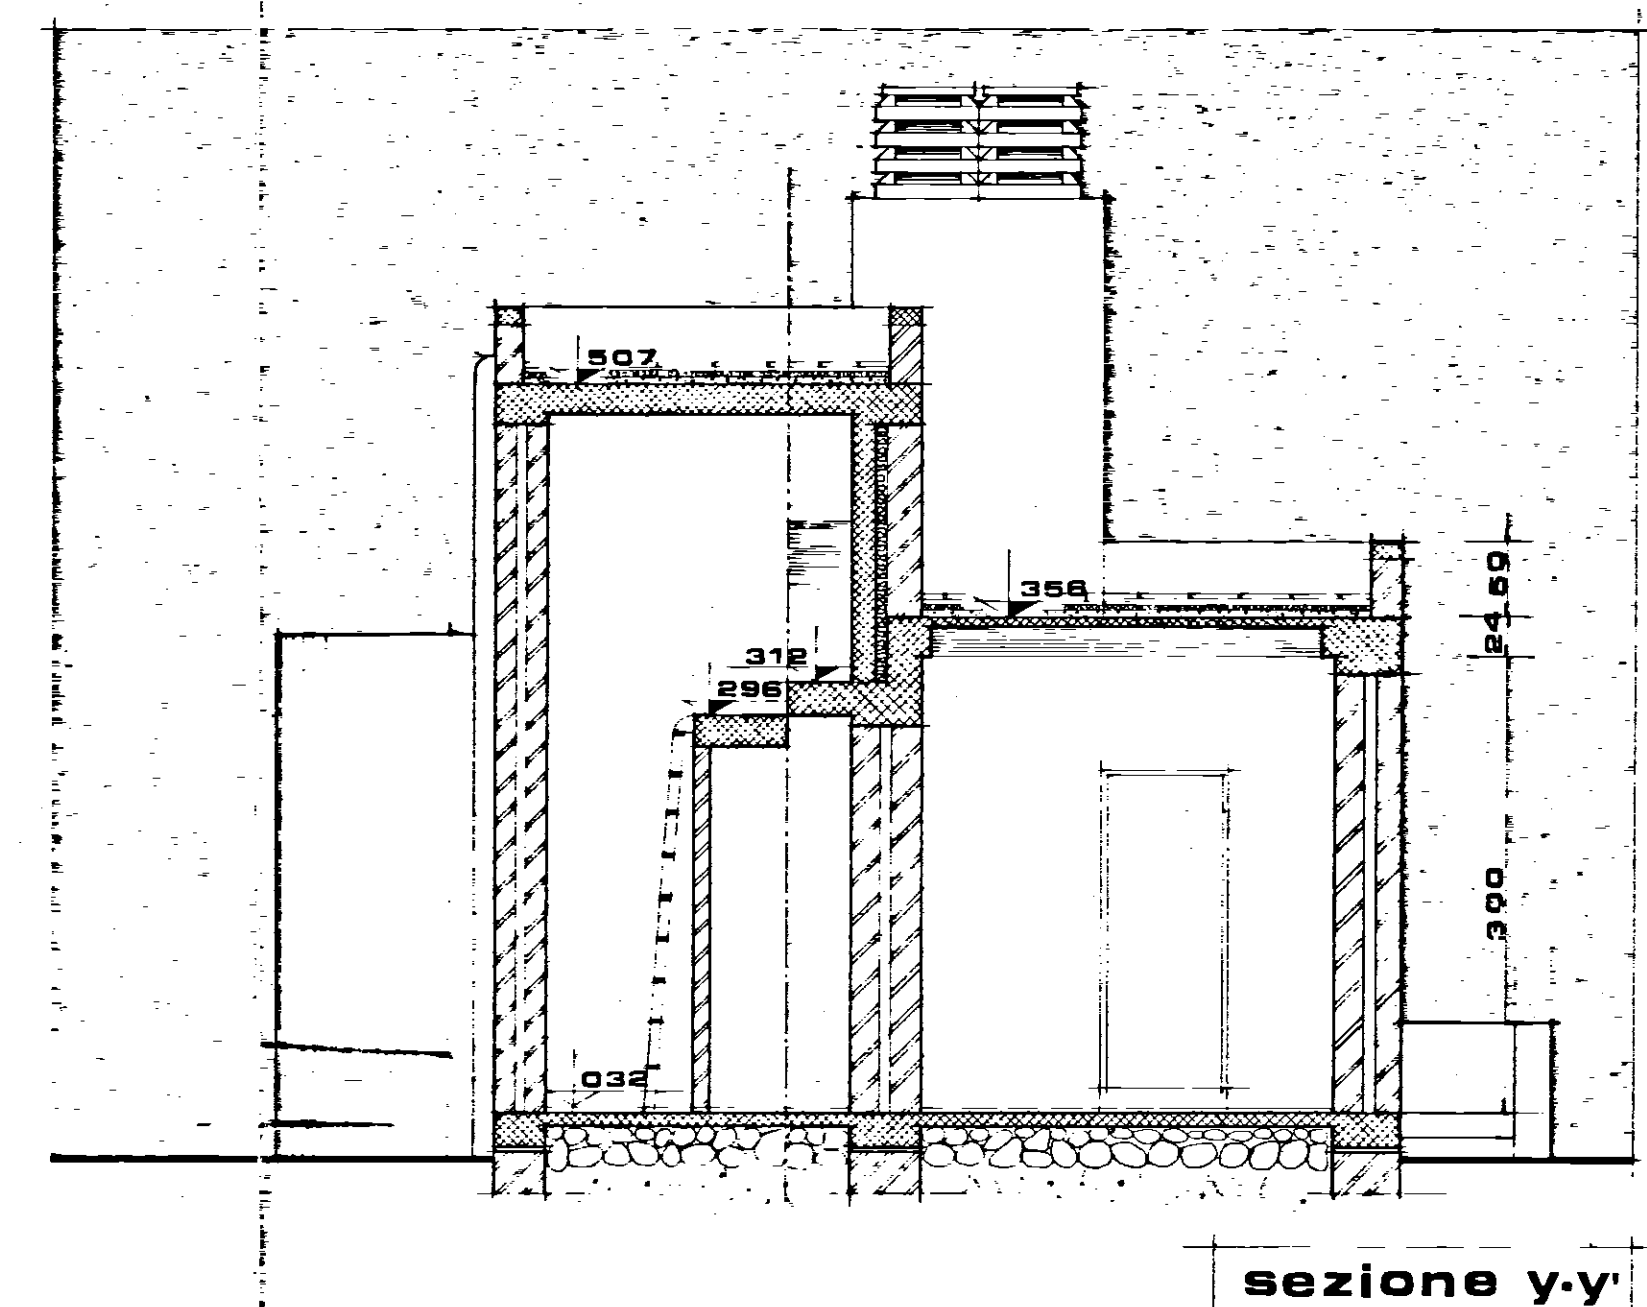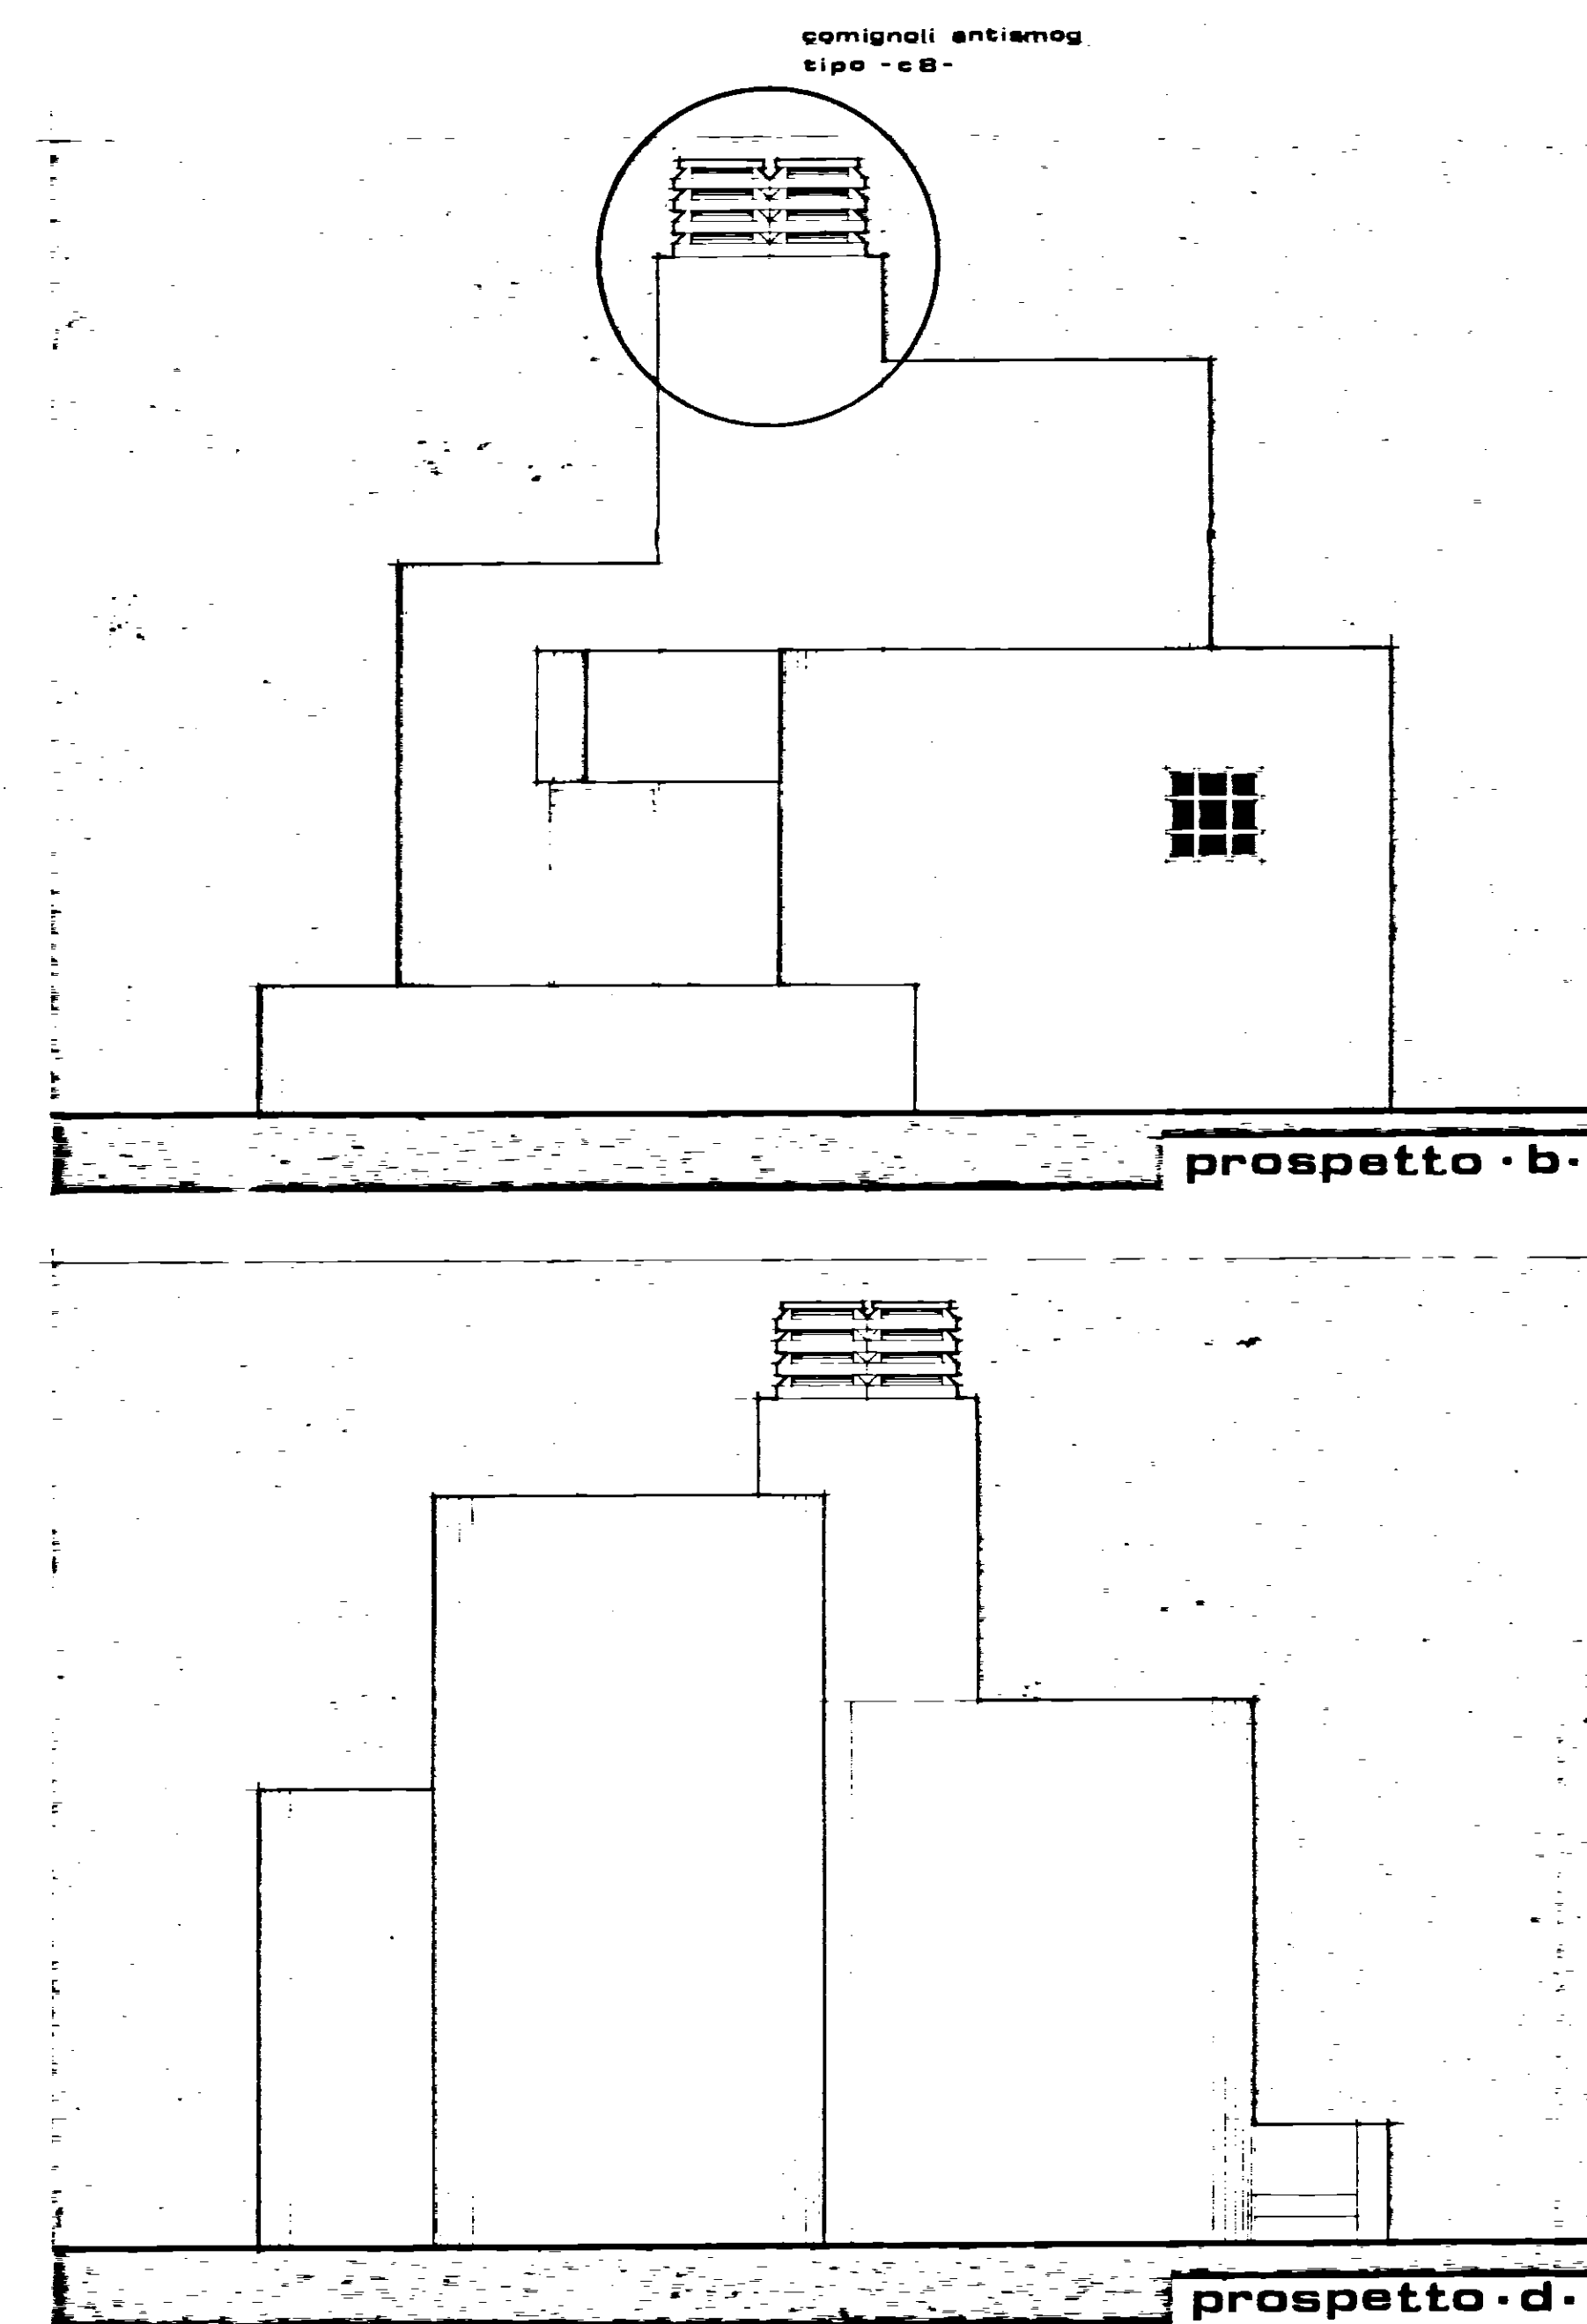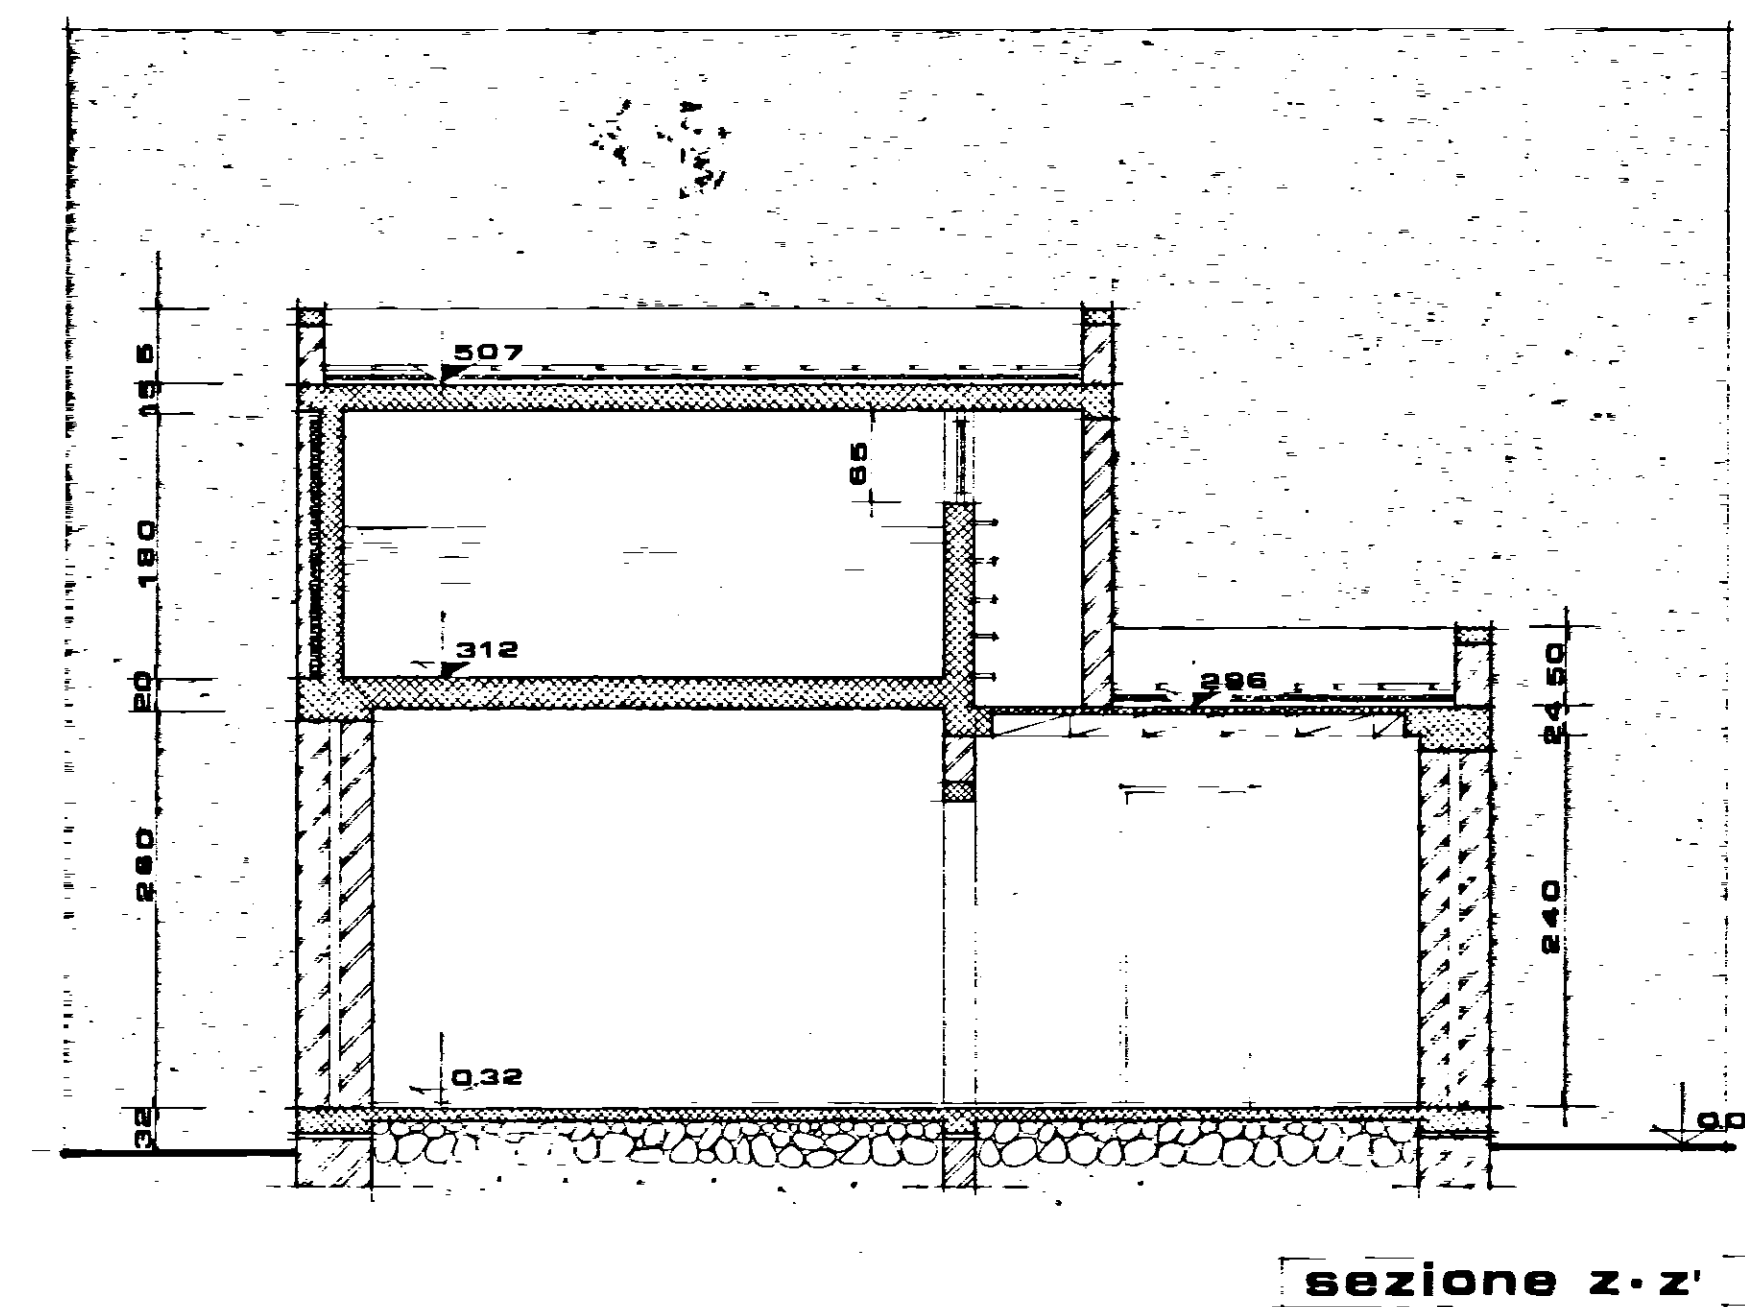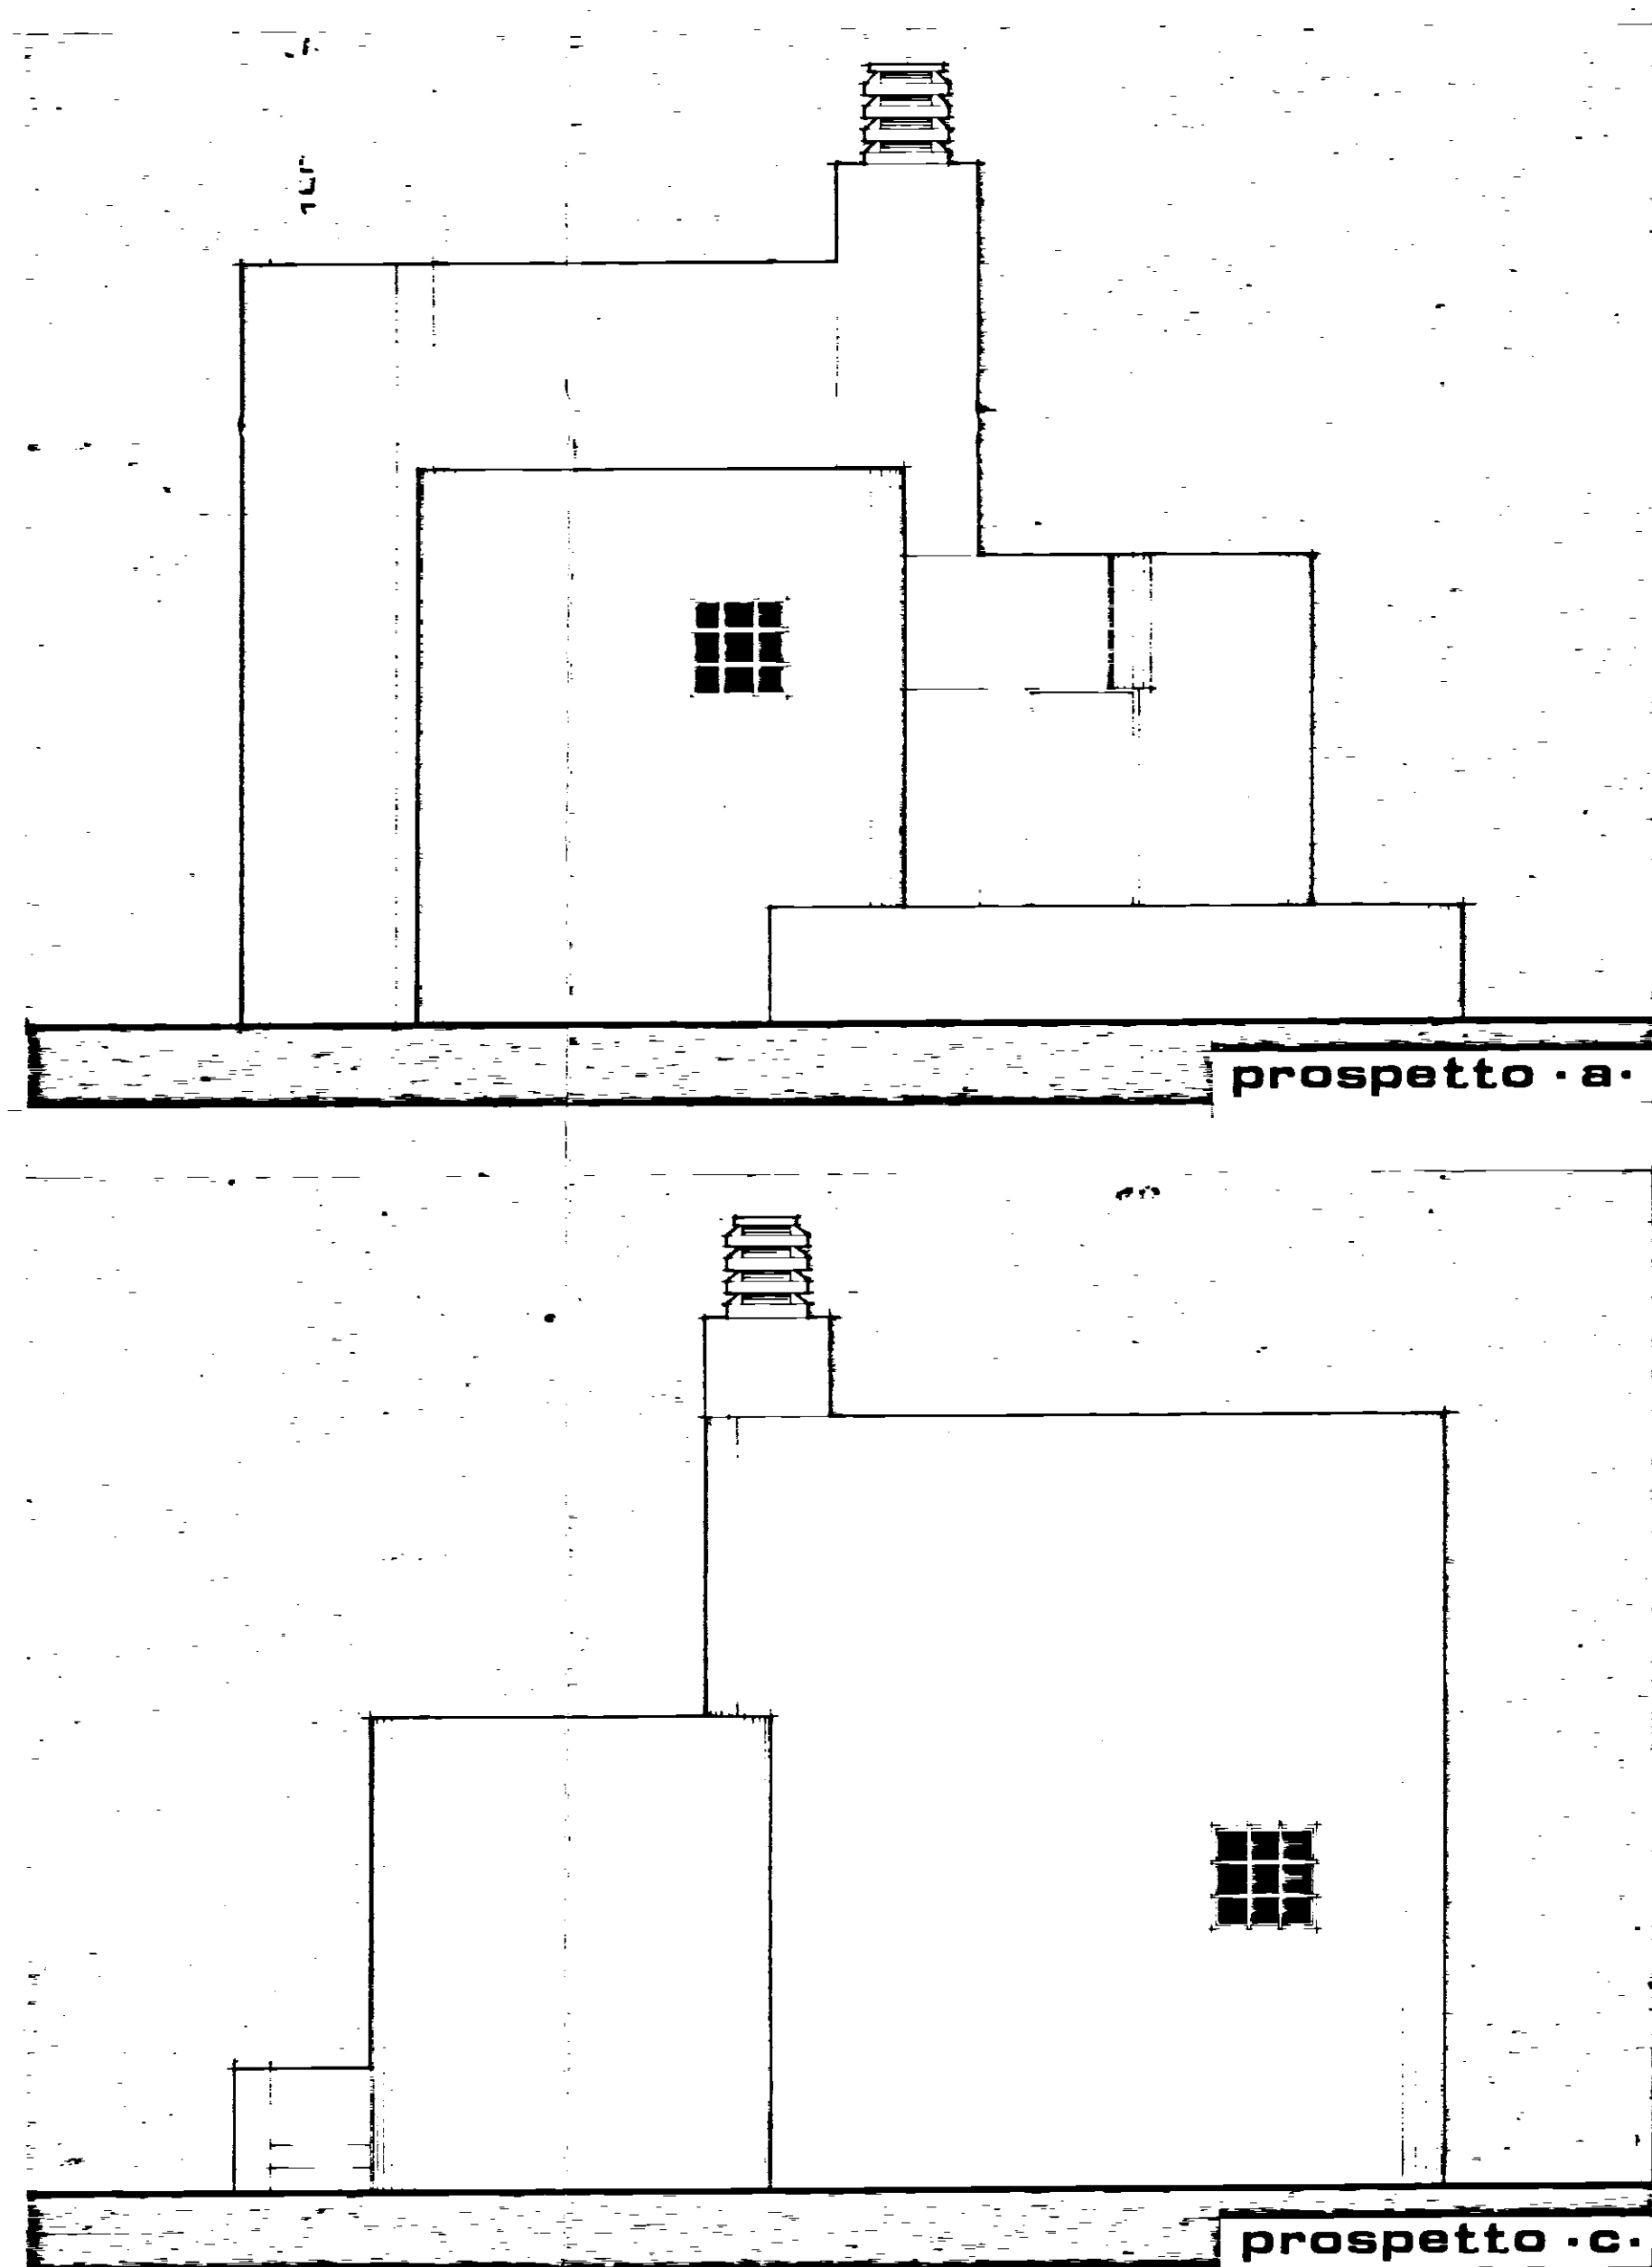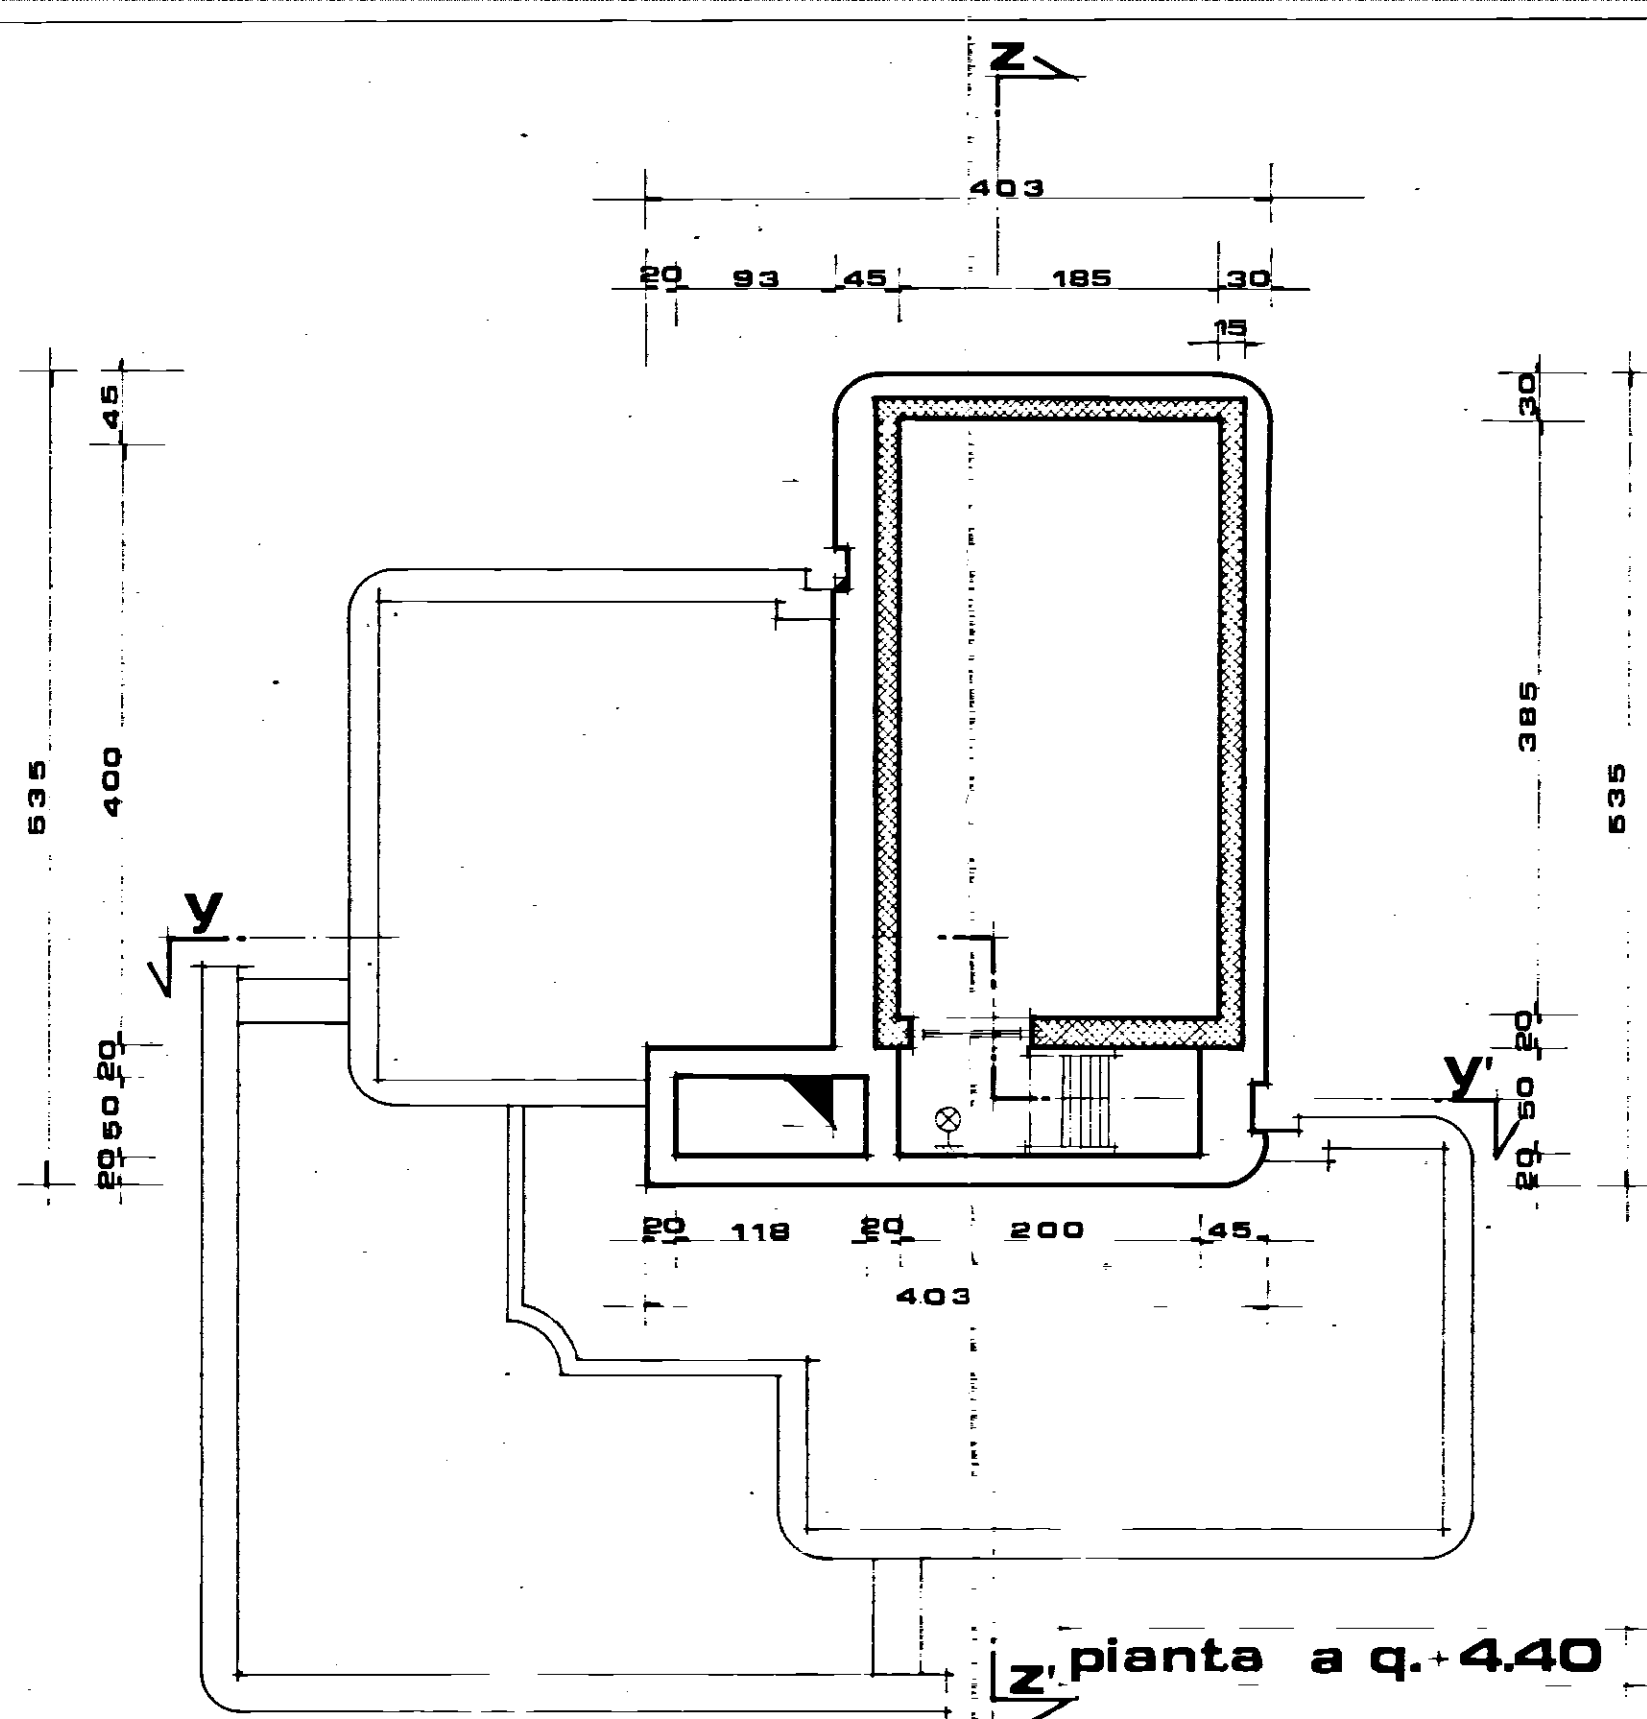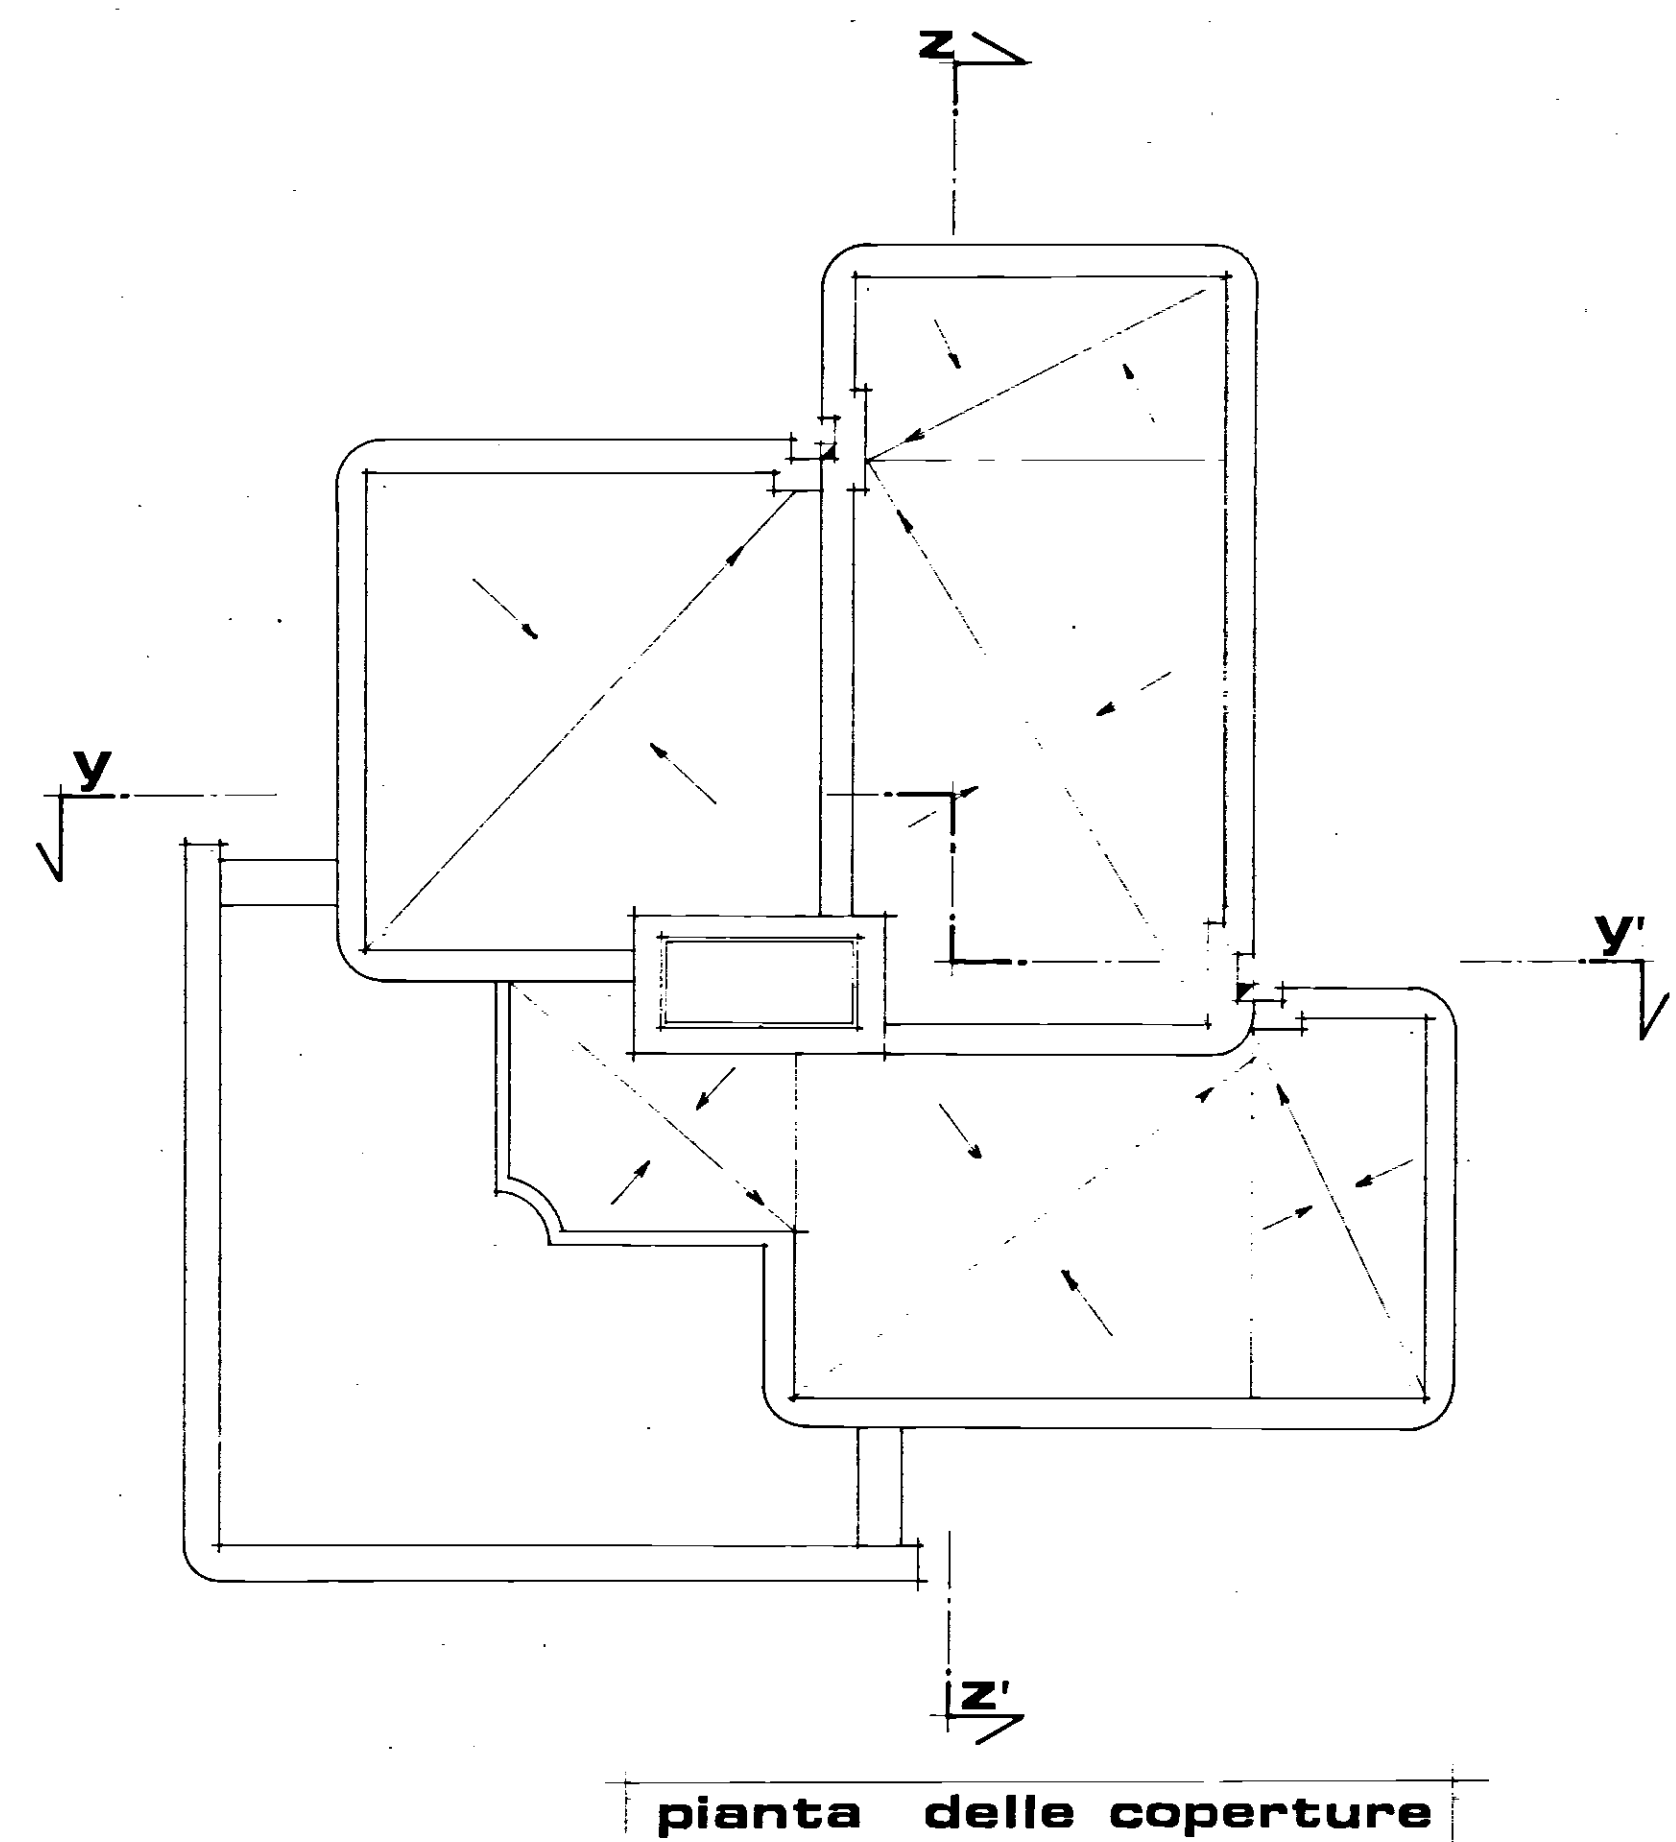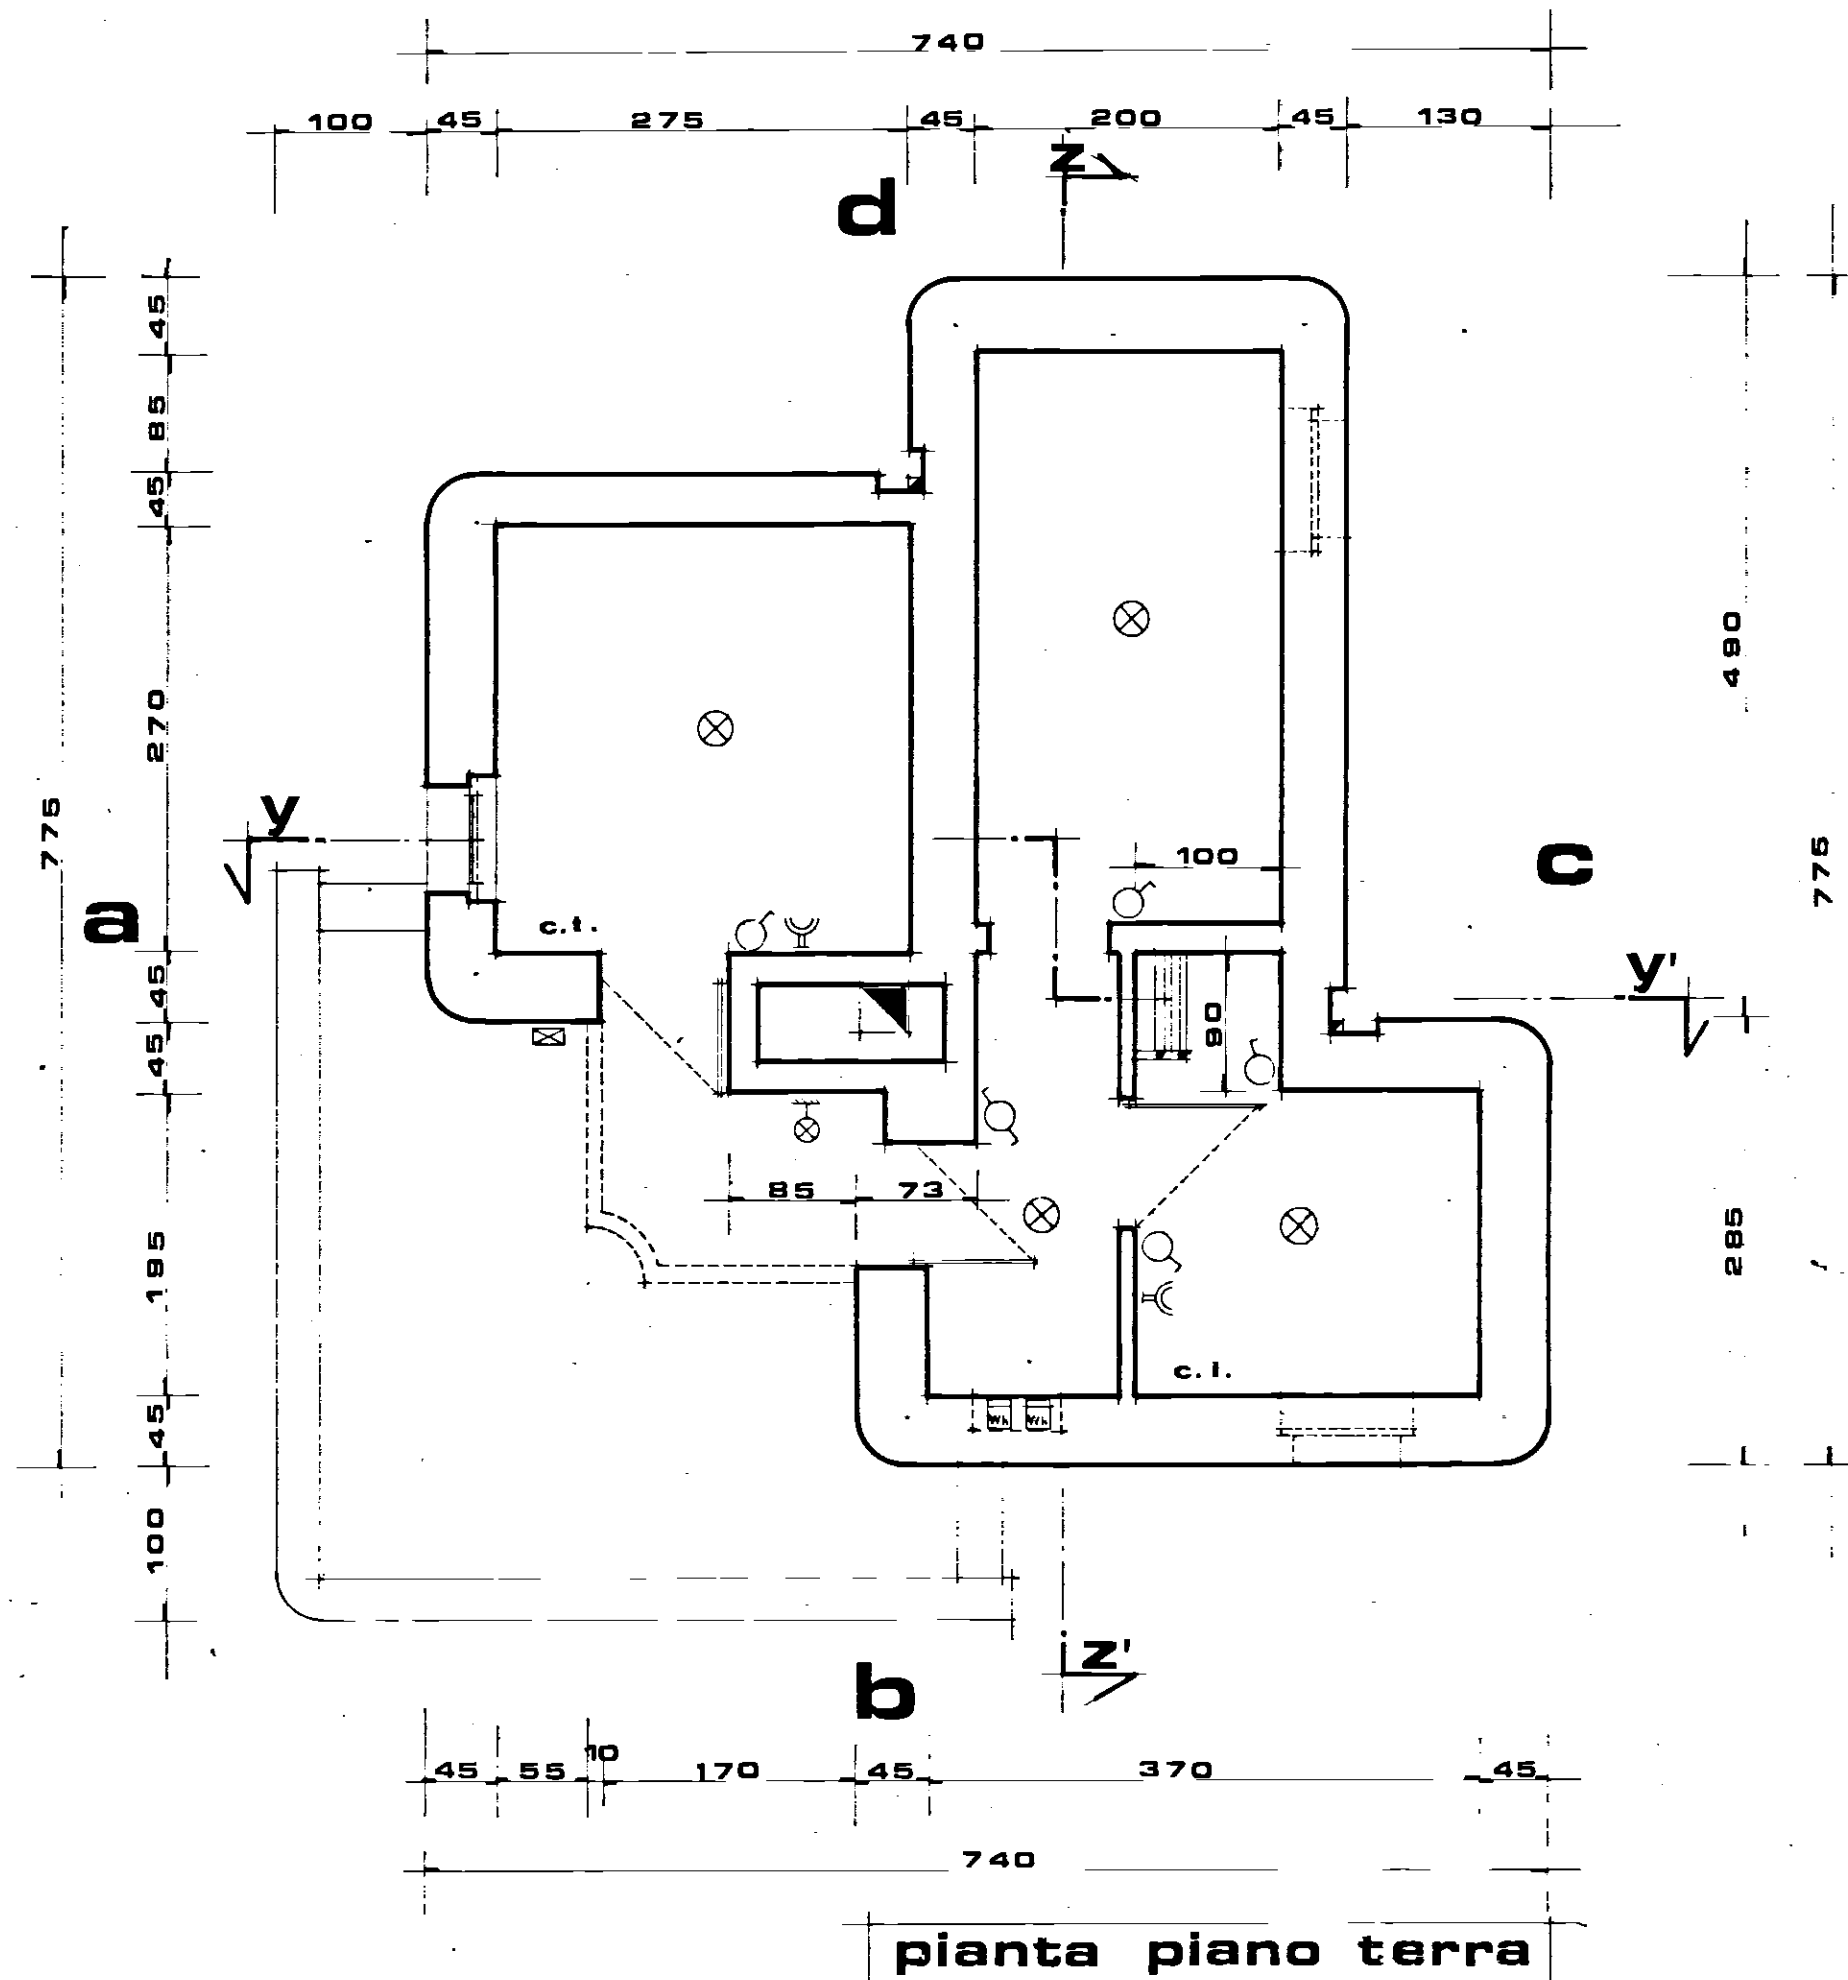

Parere favorevole alle condizioni
di cui alla nota n. 144/253/12955
del 2/2/88

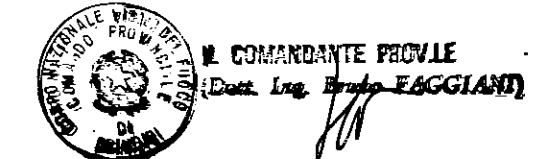

ISTITUTO AUTONOMO CASE POPOLARI - BRINDISI-	
LEGGE 22-10-1971 n 865 - art. 55	PROGRAMMA INTERVENTO N.
COSTRUZIONE DI CASA ALBERGO PER PERSONE ANZIANE IN BRINDISI AL QUARTIERE S. ELIA	fav.
oggetto piante prospetti e sezioni della centrale impianti tecnici	4
aggiornamenti	data novembre '77
	scala 1:50
progettista arch. antonio bruno ing. poliflore donatelli	il direttore tecnico ing. antonio longo
	note