


ISTITUTO AUTONOMO CASE POPOLARI - BRINDISI


LEGGI 22-10-1971 N. 665 - ART. 68/A	CANALE A
CONSTRUZIONE DI CASE POPOLARI IN Ceglie M. INFISSARIO (BUSSOLE E PORTONCINI)	Scala 1:10 1:1
PROGRAMMA INTERVENTO N. 693/13/1	PROGETTAZIONE Uff. Tecn. I.A.C.P. BRINDISI
Aggiornamenti:	Date: - IL DIRETTORE TECNICO Dott. Ing. ANTONIO LONGO TAV. N. 10/b

Alloggi N. da vani 5 = vani N. **3** **6** = **10**
4 **7** = **29**
 TOT. N. **7** N. **49**


COMMISSIONE TECNICA I.A.C.P.
 (Art. 63 Legge 22-10-1971 n. 665)
PARERE FAVOREVOLE
 espresso con voto n. **35774**
 nella seduta del **25 NOV. 1972**
 Brindisi, li **25 NOV. 1972**
 IL SEGRETARIO

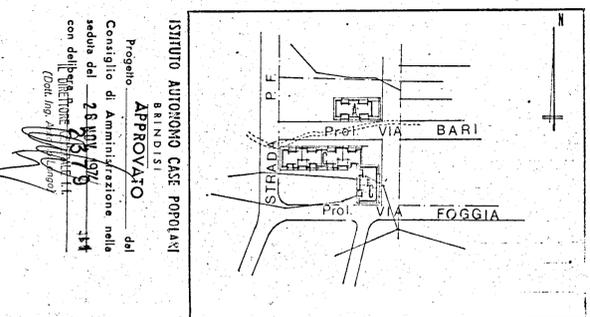

TIPO B

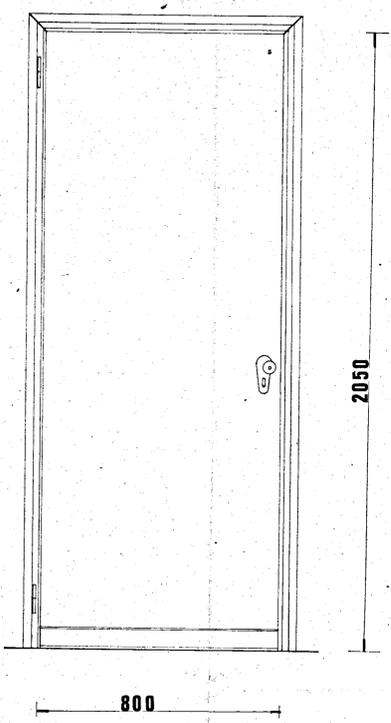

TIPO B1

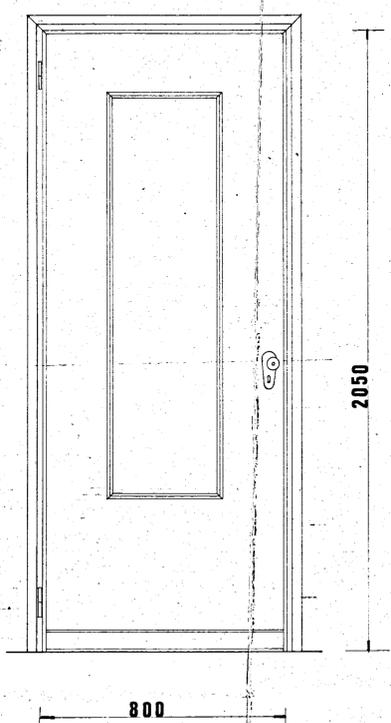

TIPO P1

