

COMUNE DI SAN VITO DEI NORMANNI
PROVINCIA DI BRINDISI

Cant. 16979


Fabbricato 5

Località:

Via TEVERE

SEZIONE A-B

Riscatto

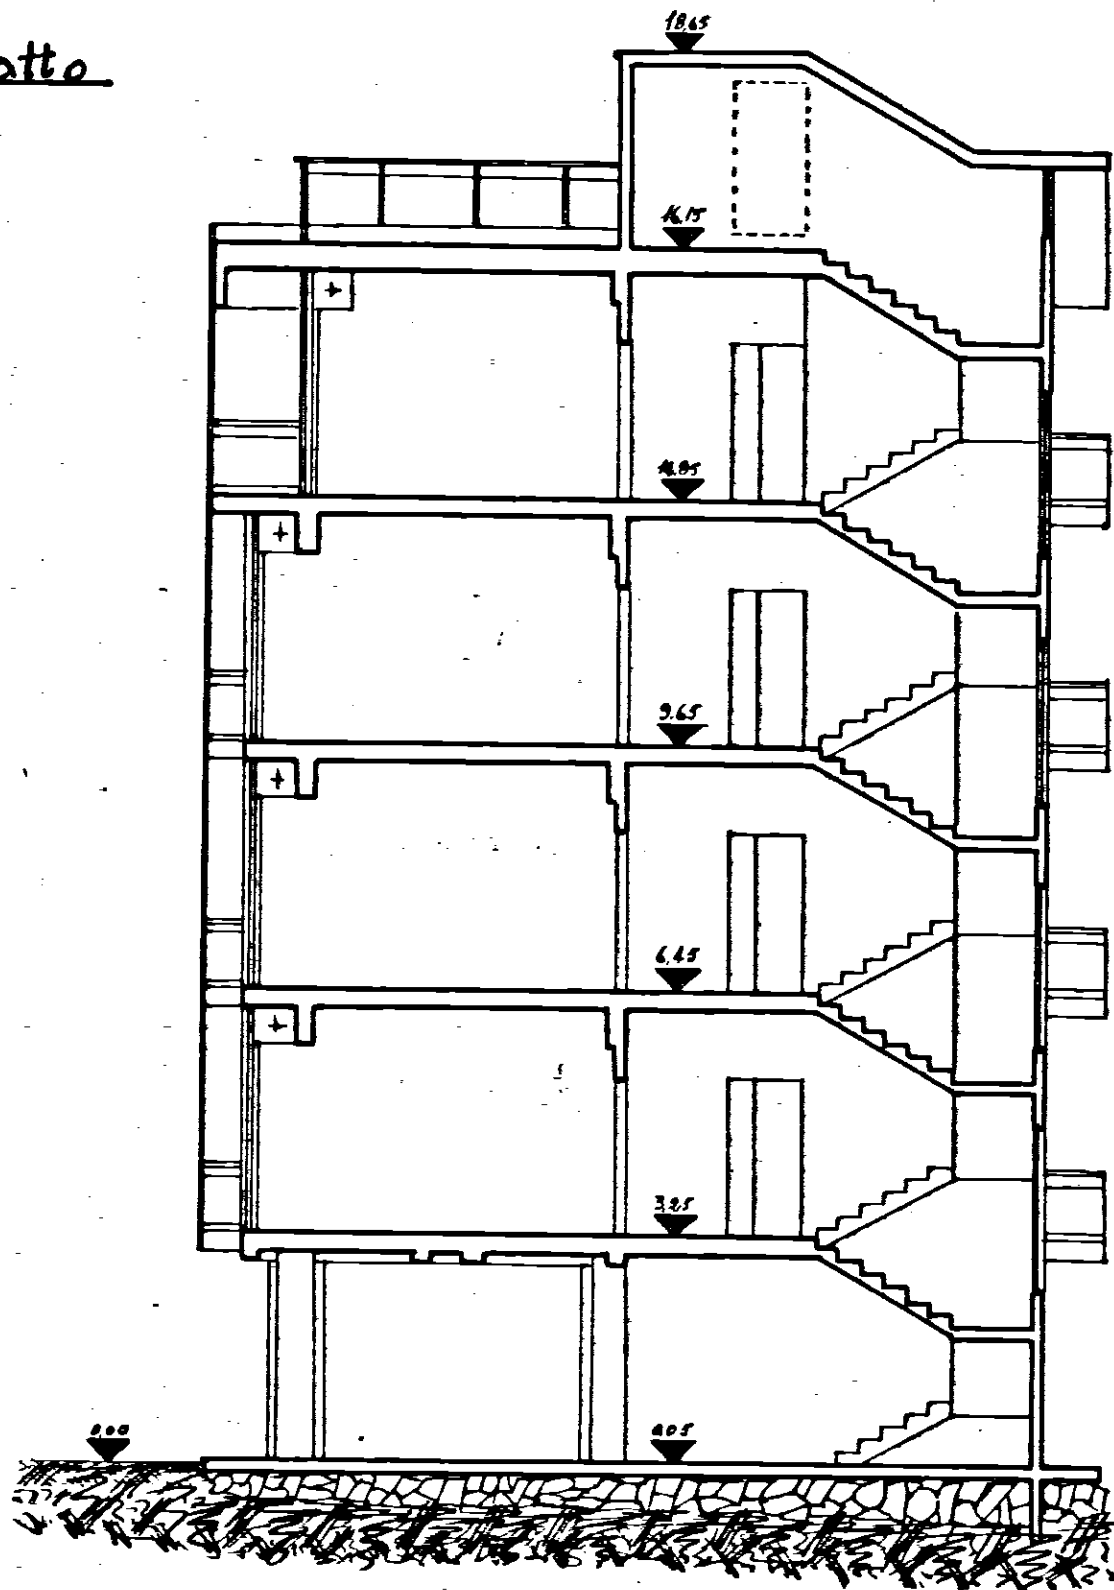

Data della compilazione Luglio 1962.

Scala 1:100