

ZONA BRINDISI

COMM. N.º 34949...

STRUTTURA MUNITA DI AUTO.
RIZZAZIONE MINIST. LL. PP.
N. 2471 DEL 9 MARZO 1974

SCHEMA DI MONTAGGIO DELLA STRUTTURA

C/SAP PREC.

$$H = 20(74) \text{ cm.}$$
INTERASSE = cm. **50**

IMPRESA! SARDDELLA LVIQI & FIGLI

LOCALITY: **FEASANO**

IMPALCATO: 10 FIANO E FIANO TIPO FARB. G-7


APPLICAZIONE: CASE GESCAL QUARTIERES. ELIA-BR-

ARMATURA RIPORTATA NELLA PIANTA SI RIFERISCE ALL'INTERASSE DI 50 CM.


TENSIONE DI SNERVAMENTO DELL'ARMATURA $\sigma_s = 3000$ Kg./cmq.

DISSEGNO N	8639 Mod 4/5/6
D A T A	17-10-72 25-10-72
S C A L A	1/50
DISEGNATORE	Ventola
CONTROLLO	

PER IL GETTO USARE CONGLOMERATO DI RESISTENZA CURBAC A ROTTURA A 28 CG. NON INFRIORRE A KG/CMQ ... 250

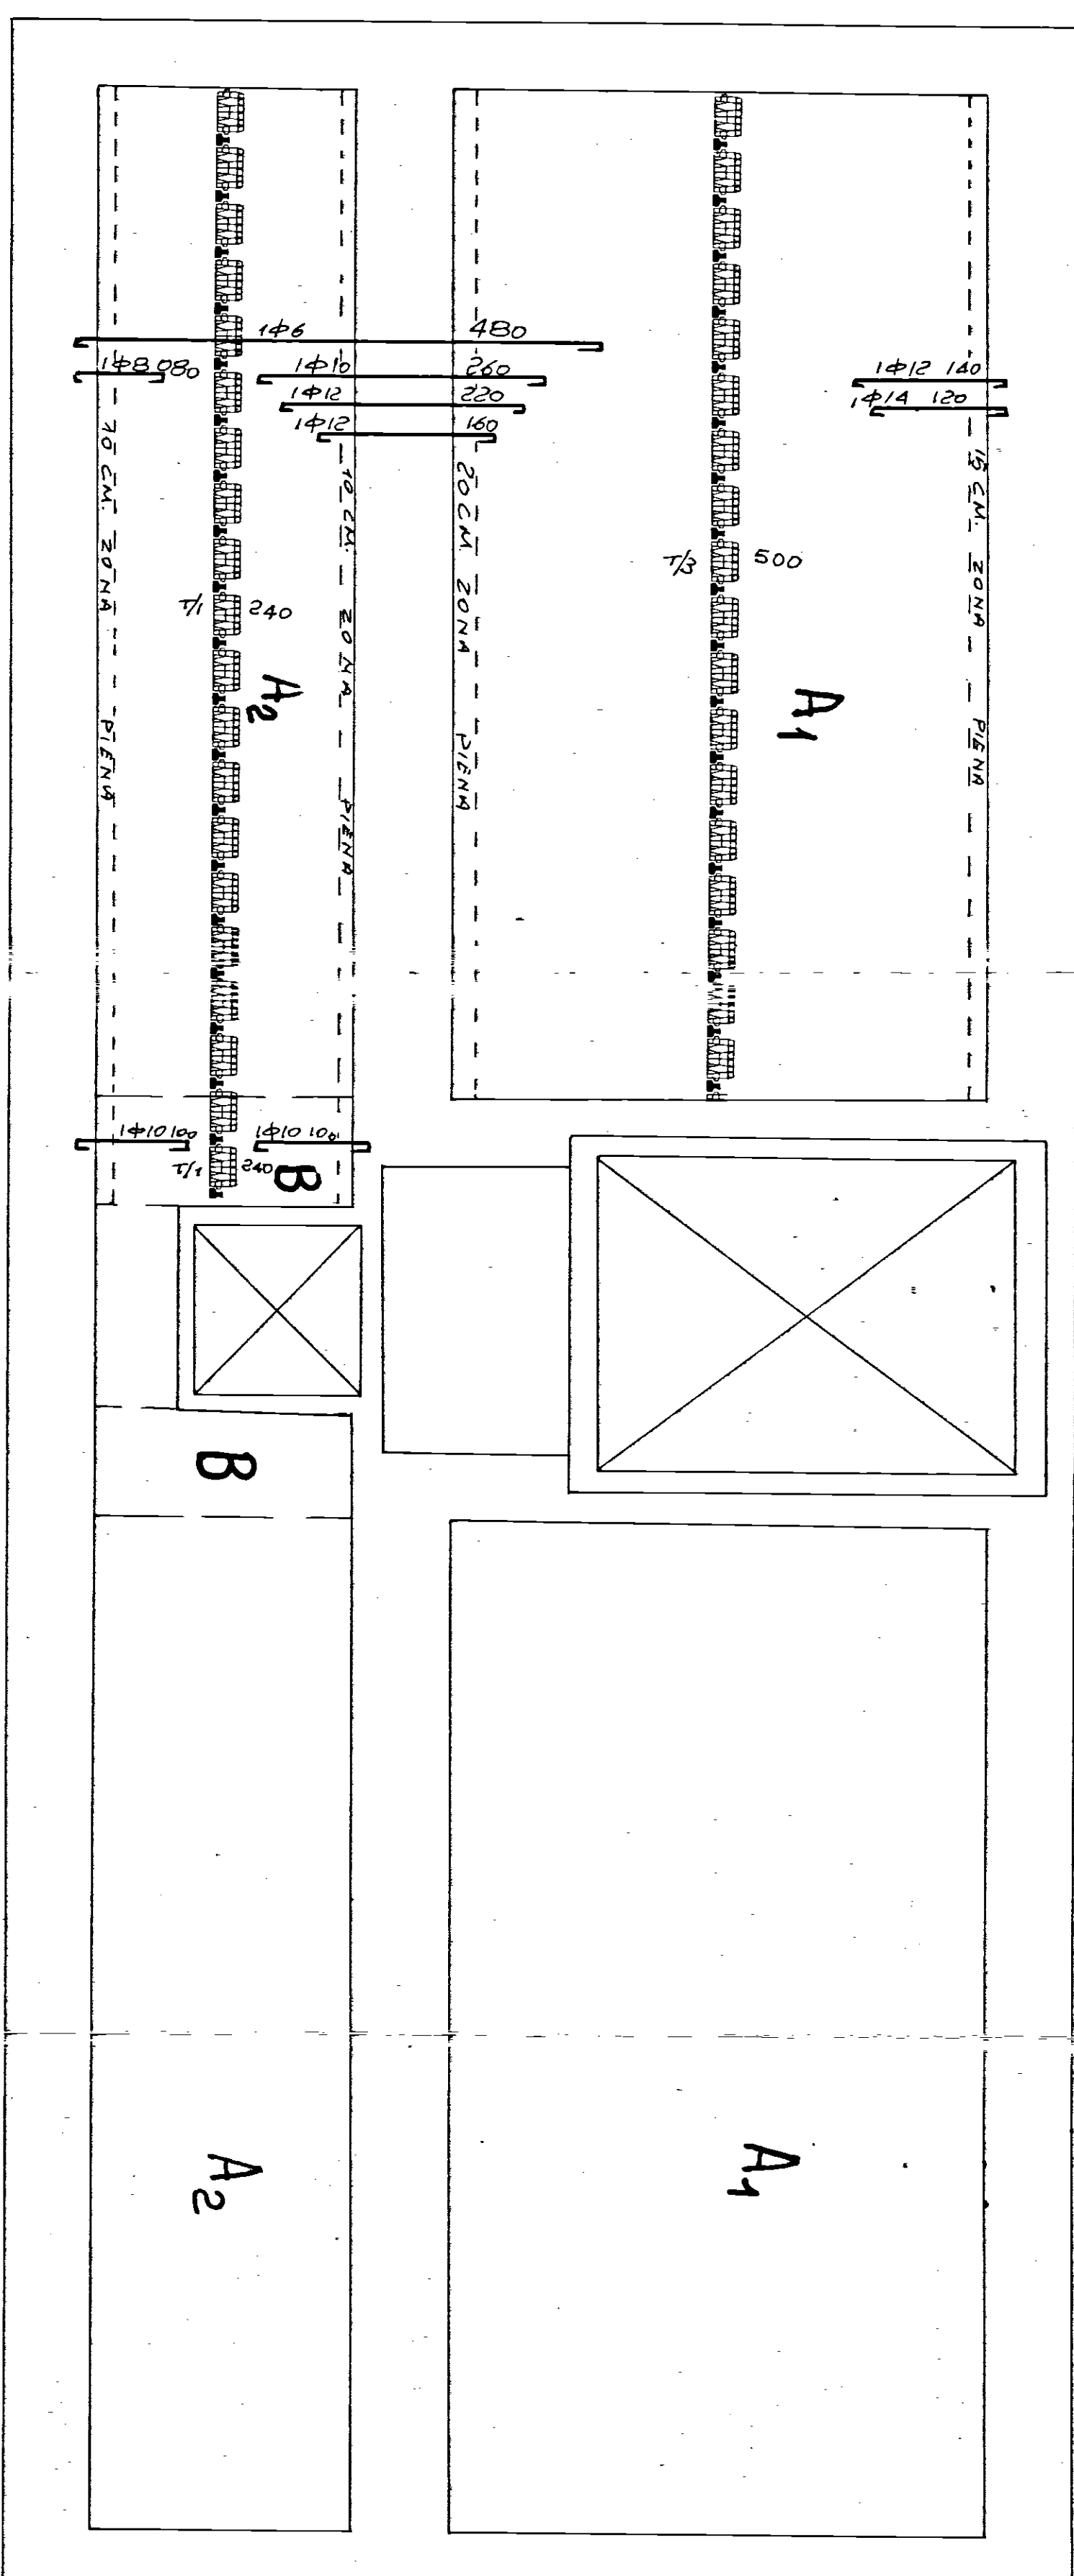

PIANO TIPO(x2)

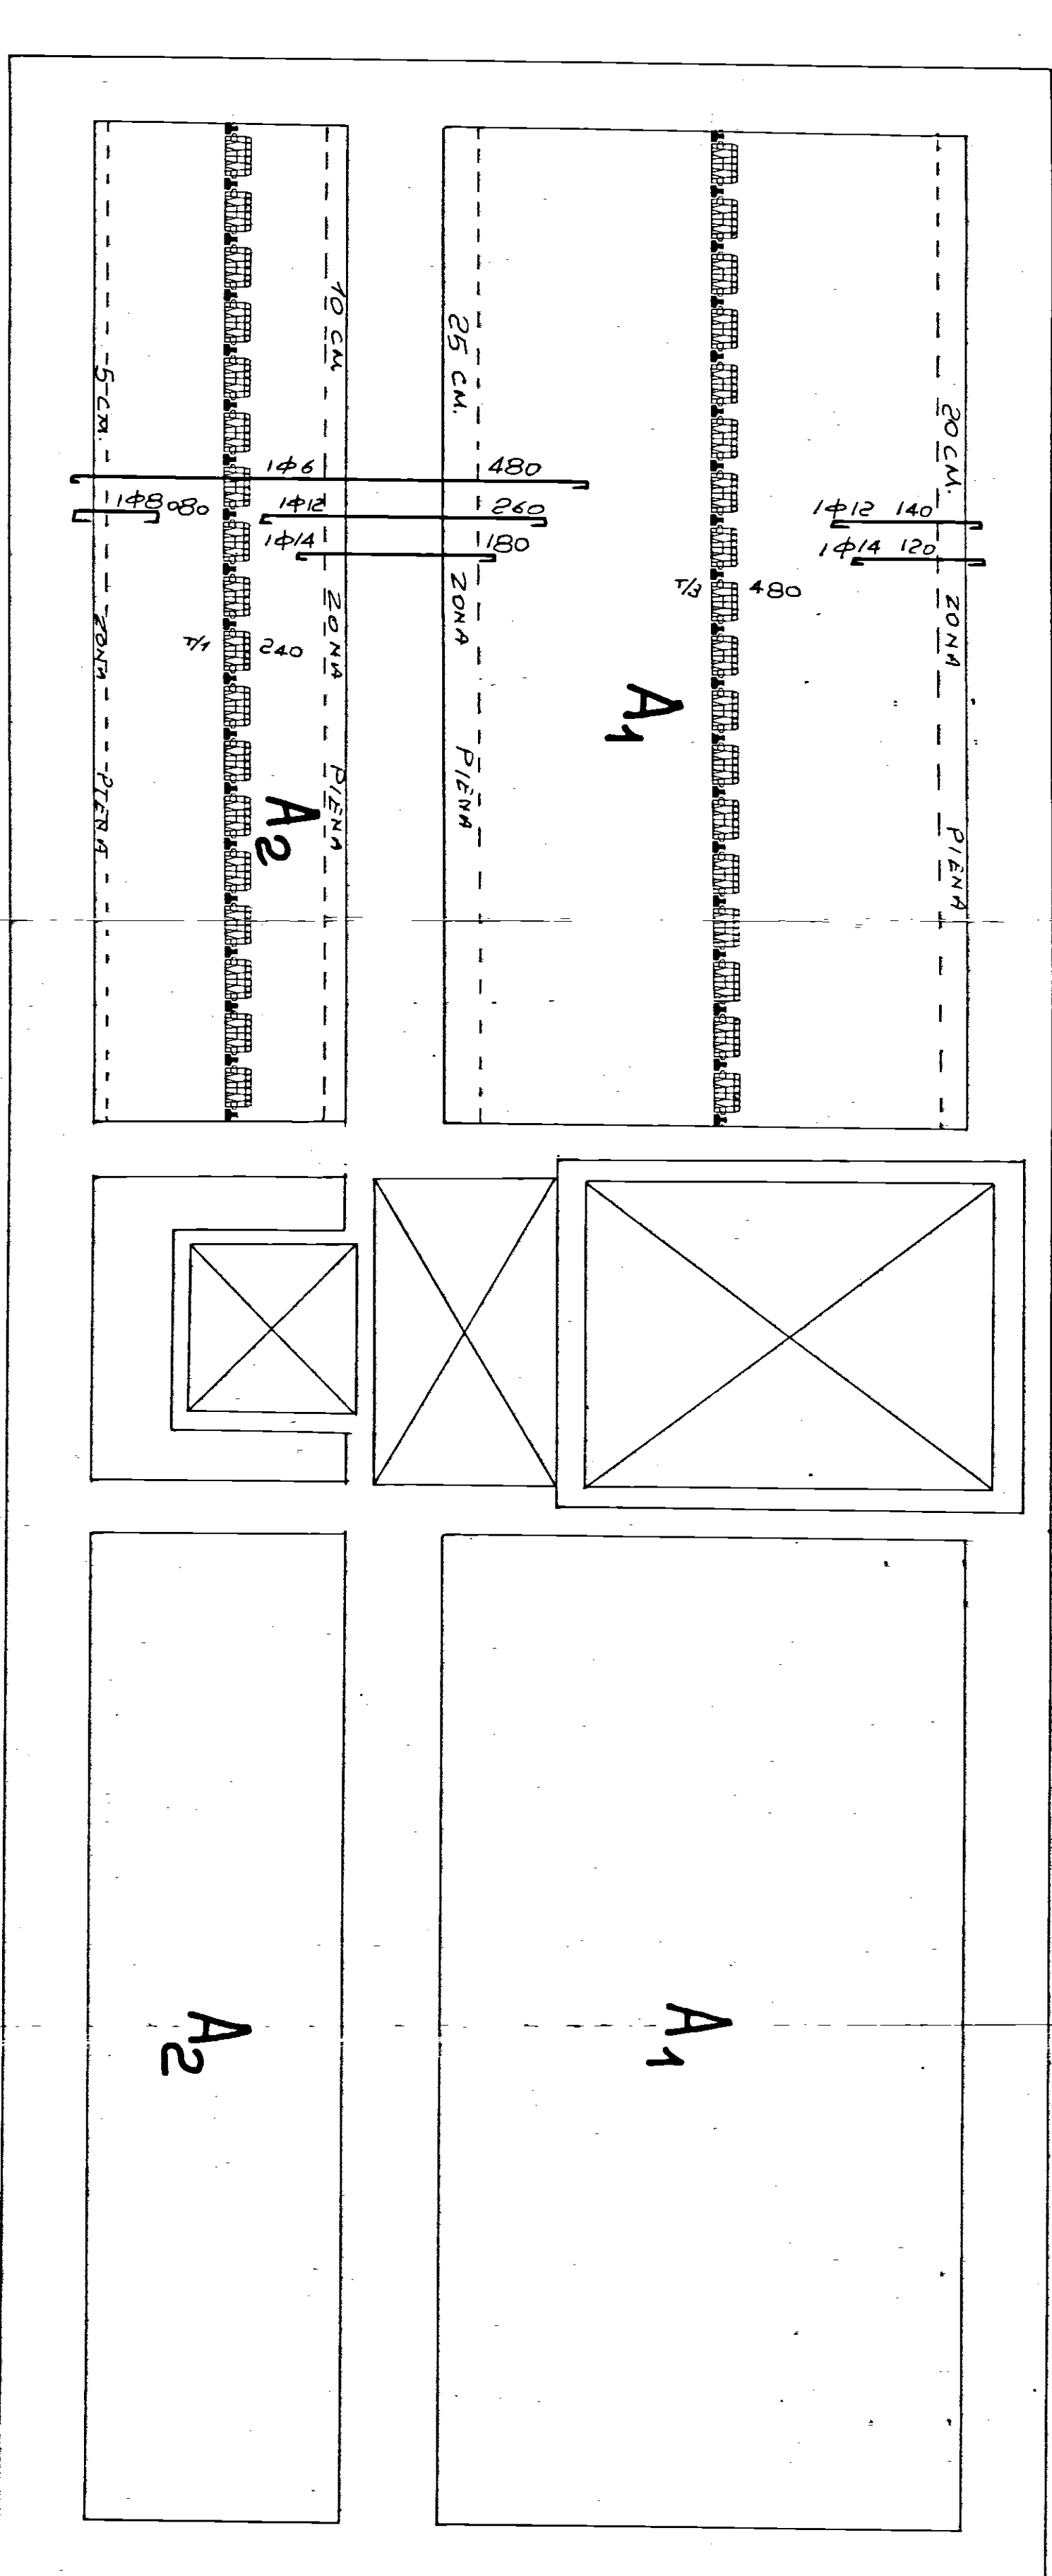

PIANO TIPO (x8)