

18/12/57

BRINDISI COMMENDA OVEST

I.A.C.P.-INACASA - GRUPPO GATTI



EDIFICIO A - PARTICOLARE CORONAMENTO -

A 23

VEDUTA DI PROSPETTO DEI PARAPETTI DELLE TERRAZZE E.


COSTITUITI DI ELEMENTI DI SOLMO S.A.P.-RDB, TERMINALI A TAGLIO OBLIQUO

VEDI DISA/
15

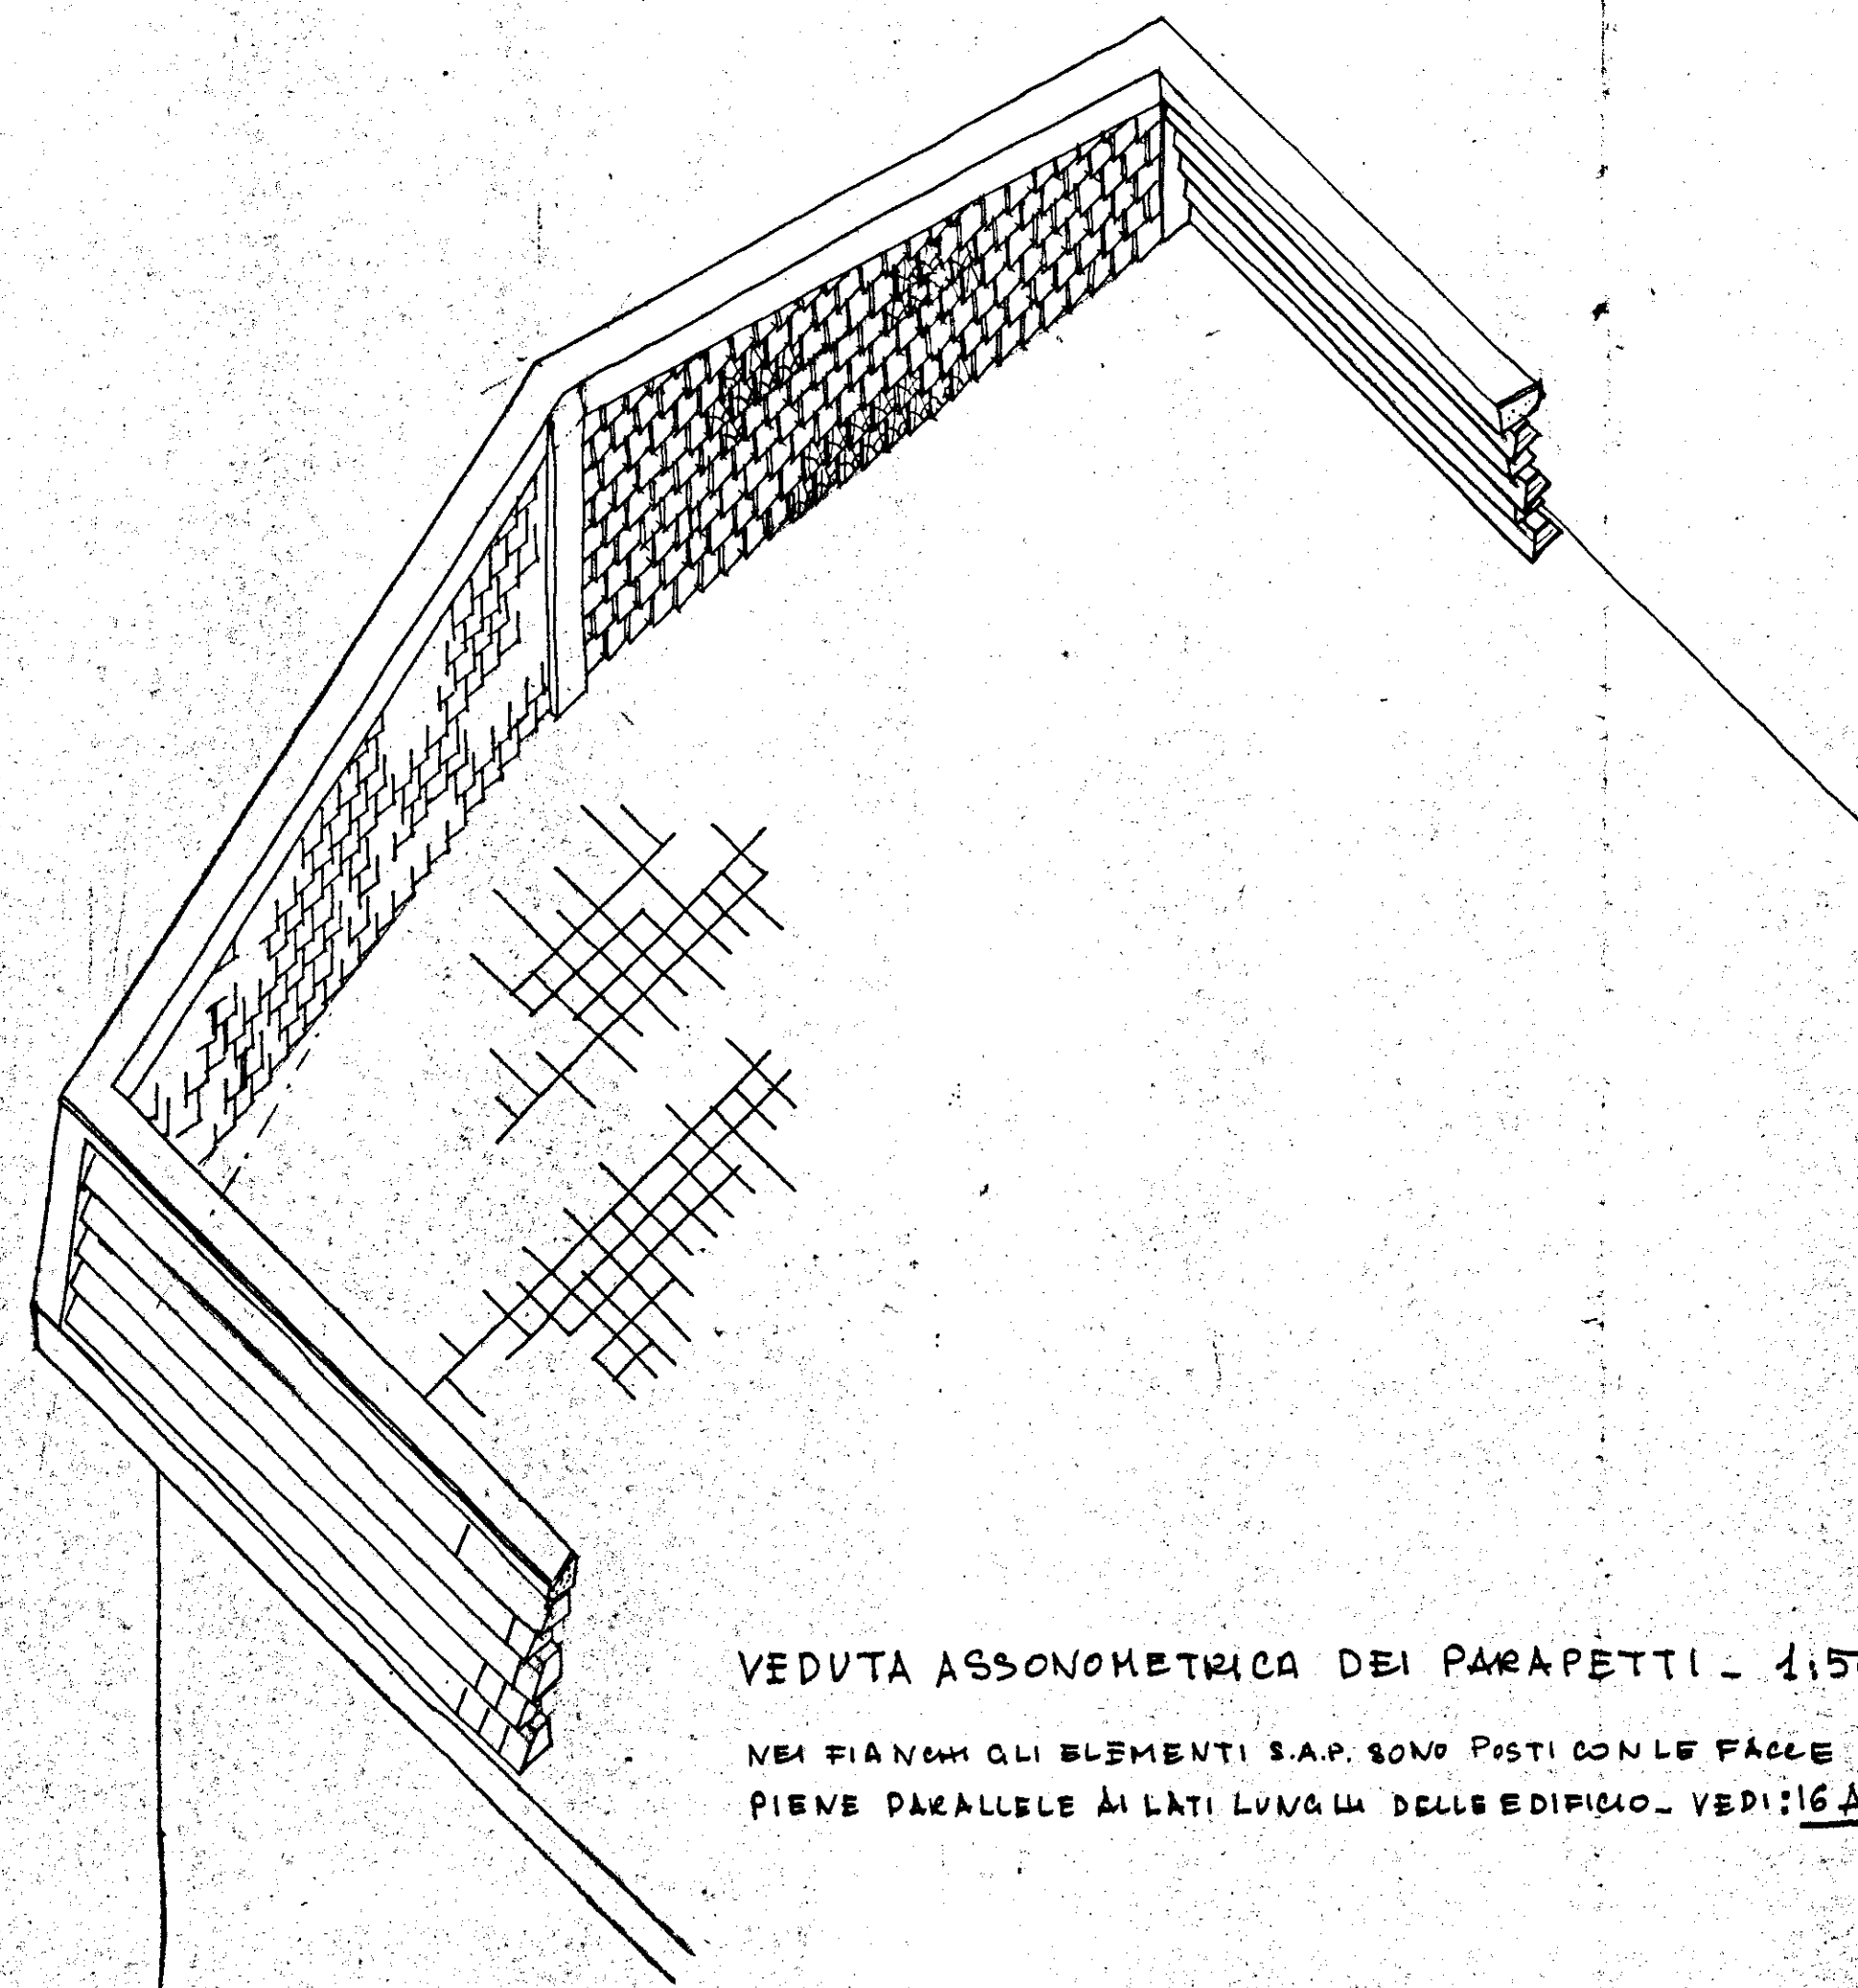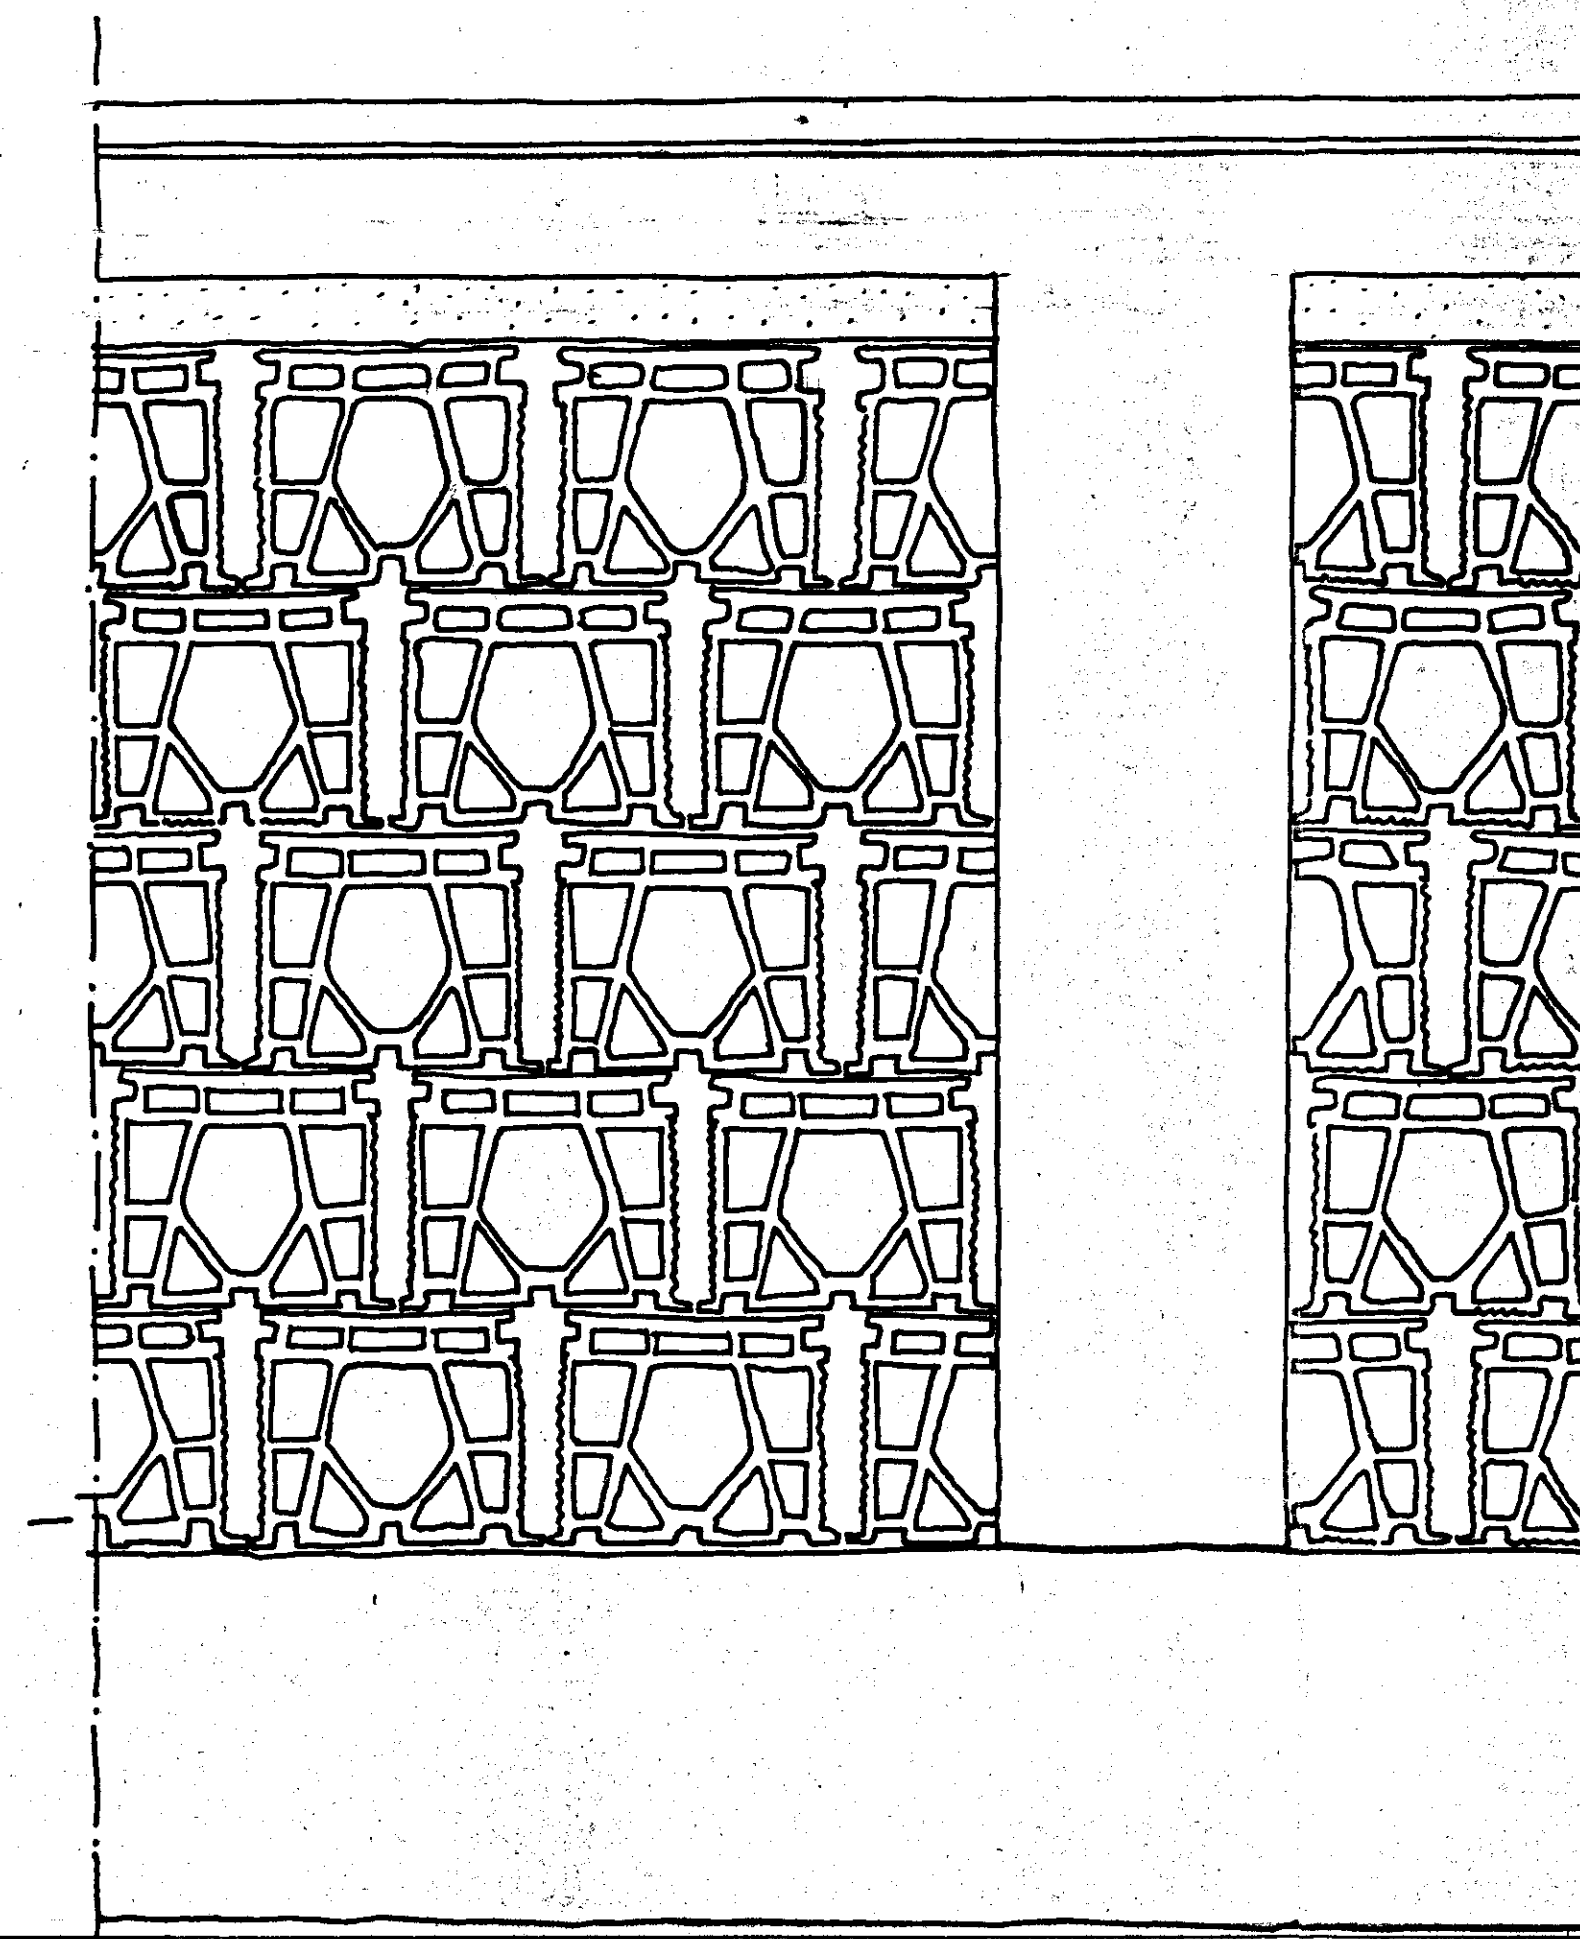

VEDUTA ASSONOMETRICA DEI PARAPETTI - 1:50

NEI FIANCHI GLI ELEMENTI S.A.P. SONO POSTI CON LE FACCE
PIENE PARALLELE AI LATI LUNGI DELL'EDIFICIO - VEDI: 16 A (PIANTA)

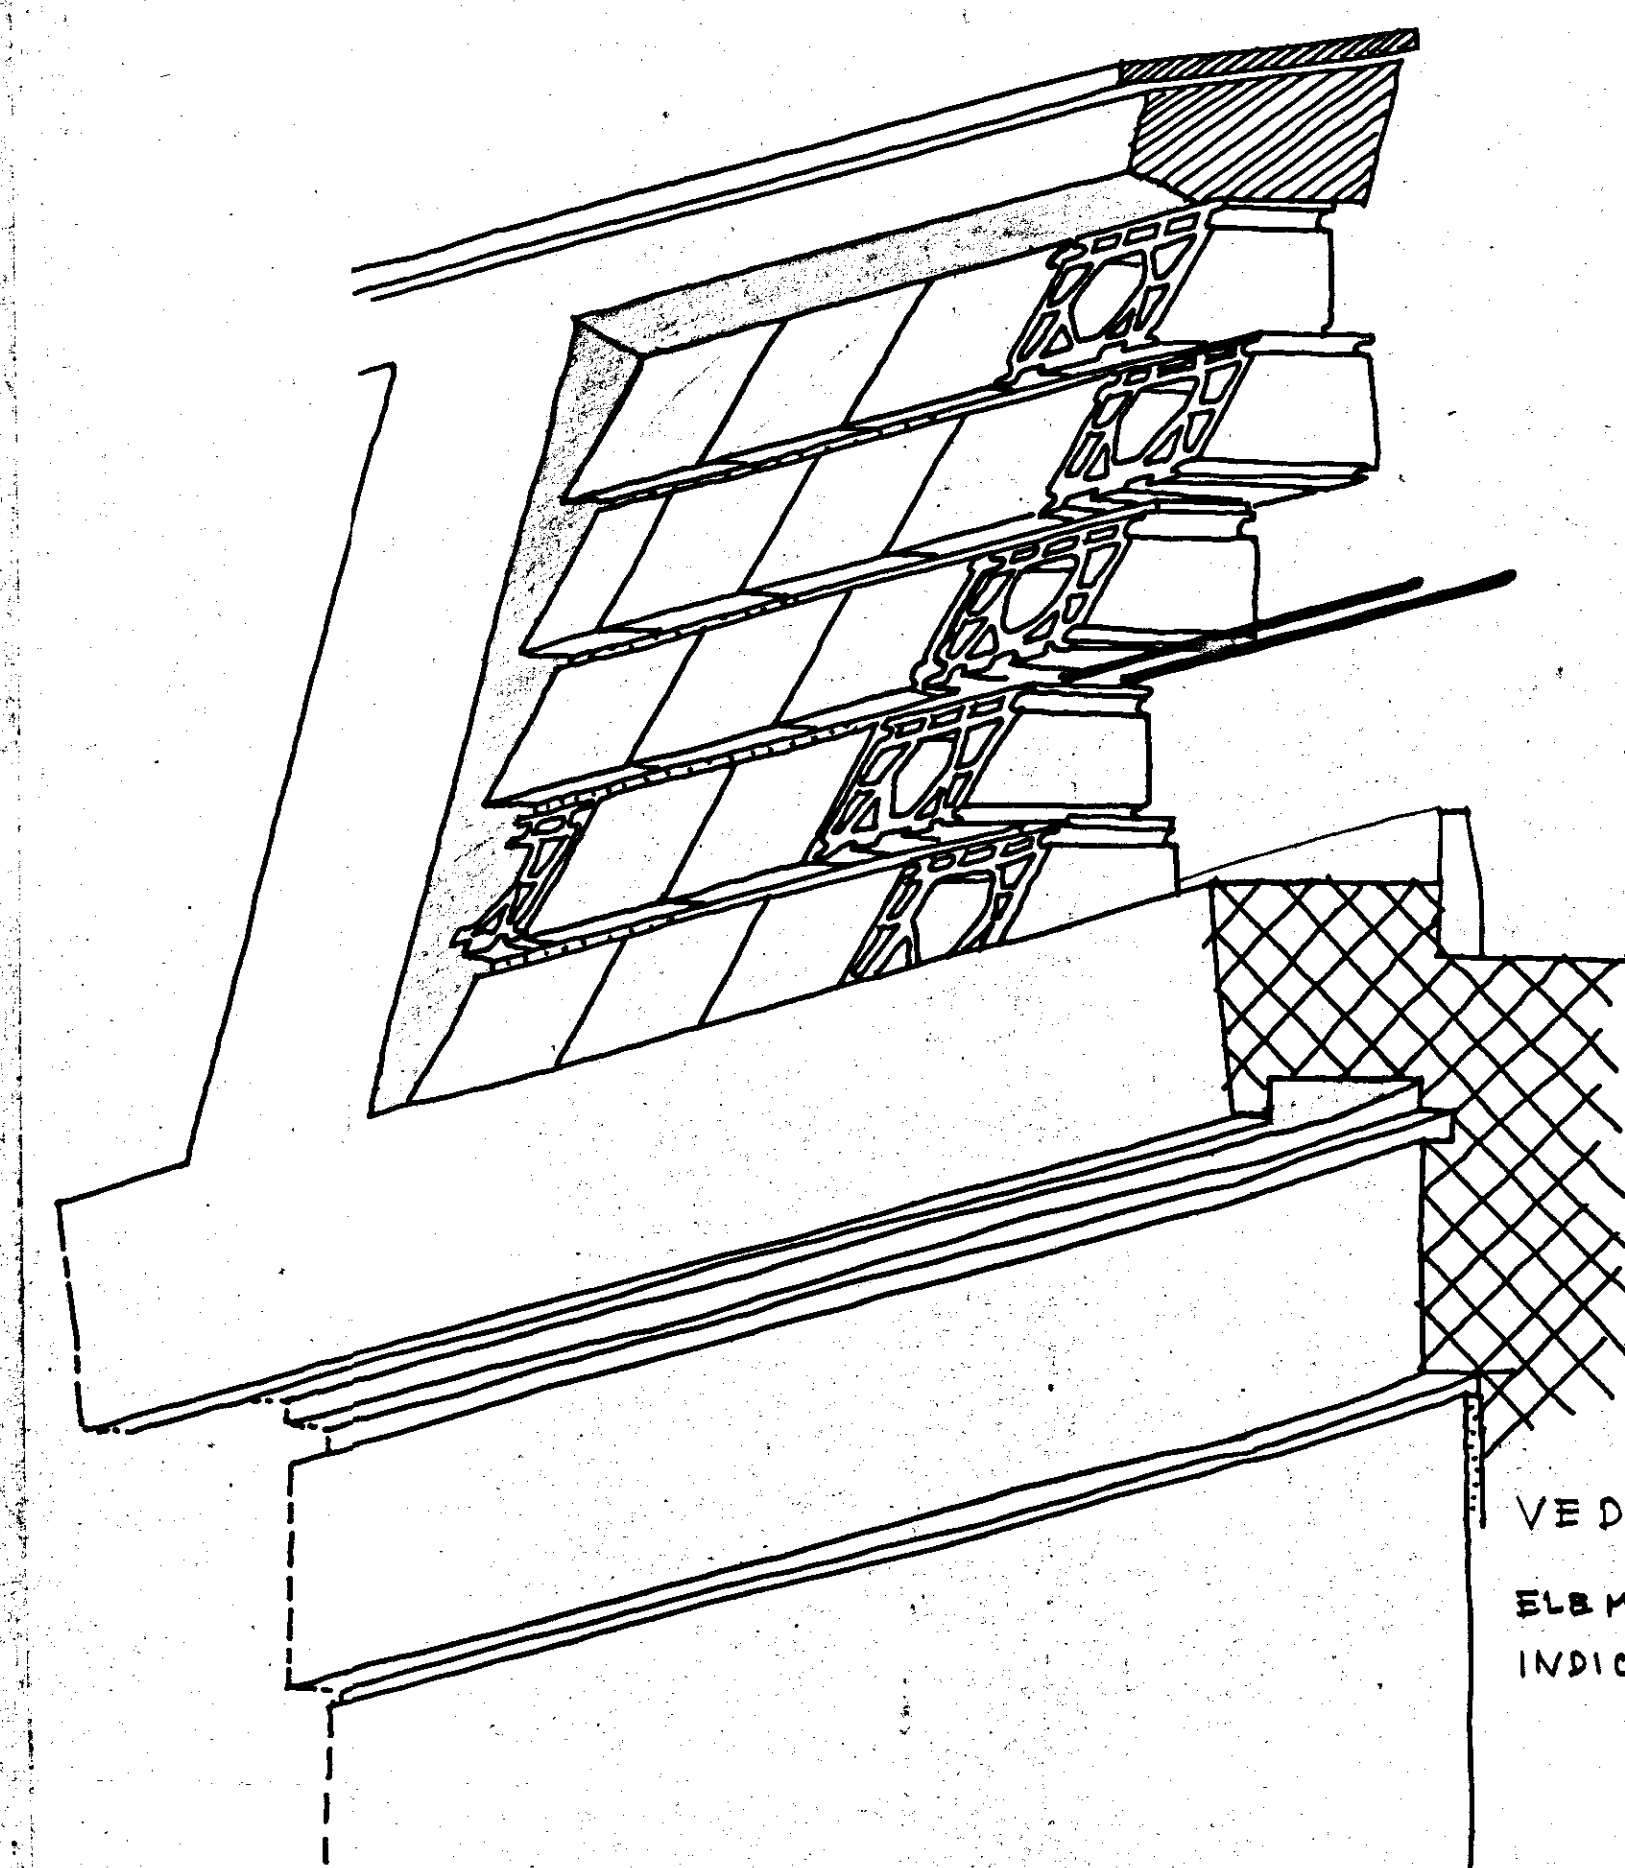

VEDUTA DI DETTAGLIO DEL PARAPETTO

ELEMENTI SFALSATI E VIA VIA ARRETRATI COME
INDICATO IN SEZ. A 19 - A 22

1:10