CASE POPOLARI IN BRINDISI - (PALAZZINA F')

SCALA 1:100
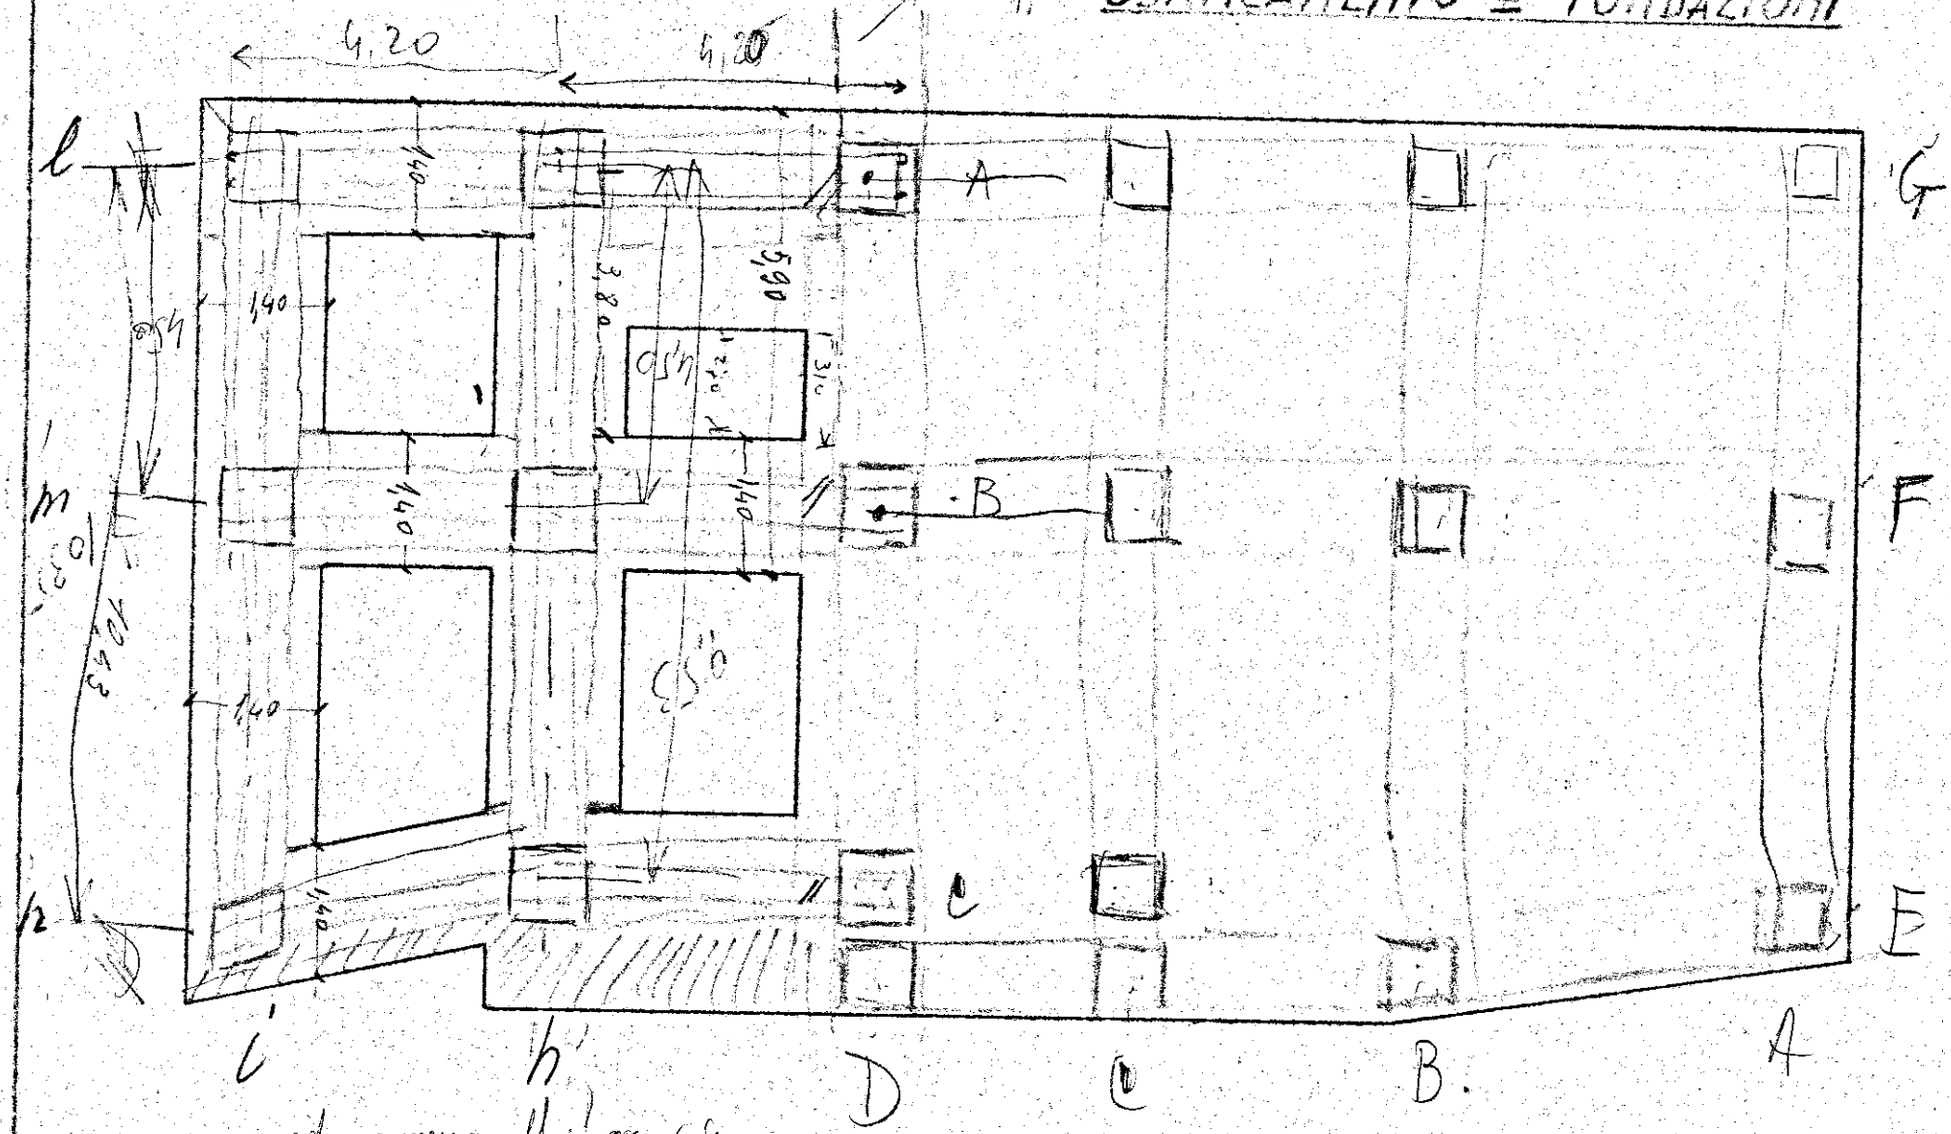
SBANCAMENTO E FONDAZIONI