



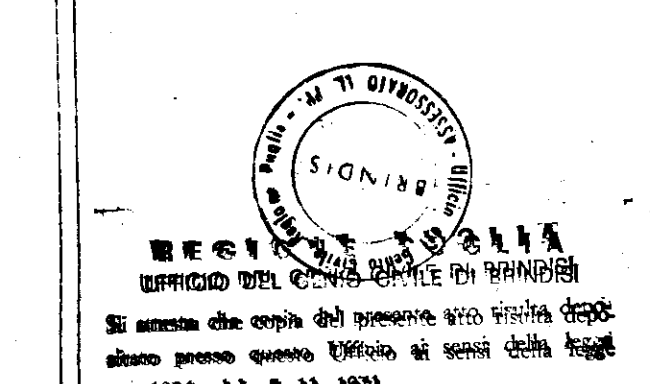

|   |                                                     |
|---|-----------------------------------------------------|
| <b>istituto autonomo<br/>case popolari</b><br>brindisi                                                    |                                                     |
| legge 5-8-1978 n. 457 IV° biennio 1984/85<br>programma intervento n. 001/117-1<br>codice 4-16-74 001/01   | 12-A                                                |
| progetto per la costruzione di alloggi<br>popolari in BRINDISI (RIONE SOZZANO)<br>LOTTO -F- (SCALE 0-P-Q) | ufficio<br>progettazione<br>I. A. C. P.<br>brindisi |
| alloggi n. 28 da mq. 95                                                                                   | scala 1:50                                          |
| ARCHITETTURA TRAVI                                                                                        |                                                     |

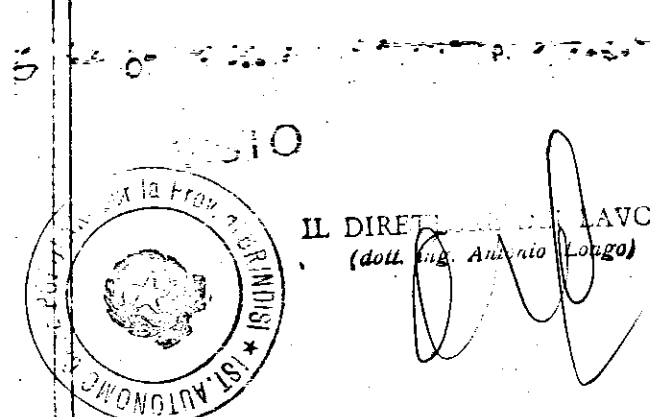