


cemento 730 ferro Aq. 42

Comune di Ravenna
Cassa di Credito e Lavoro
Dr. Ing. Gianfranco Cordini
ing. Gianfranco Cordini

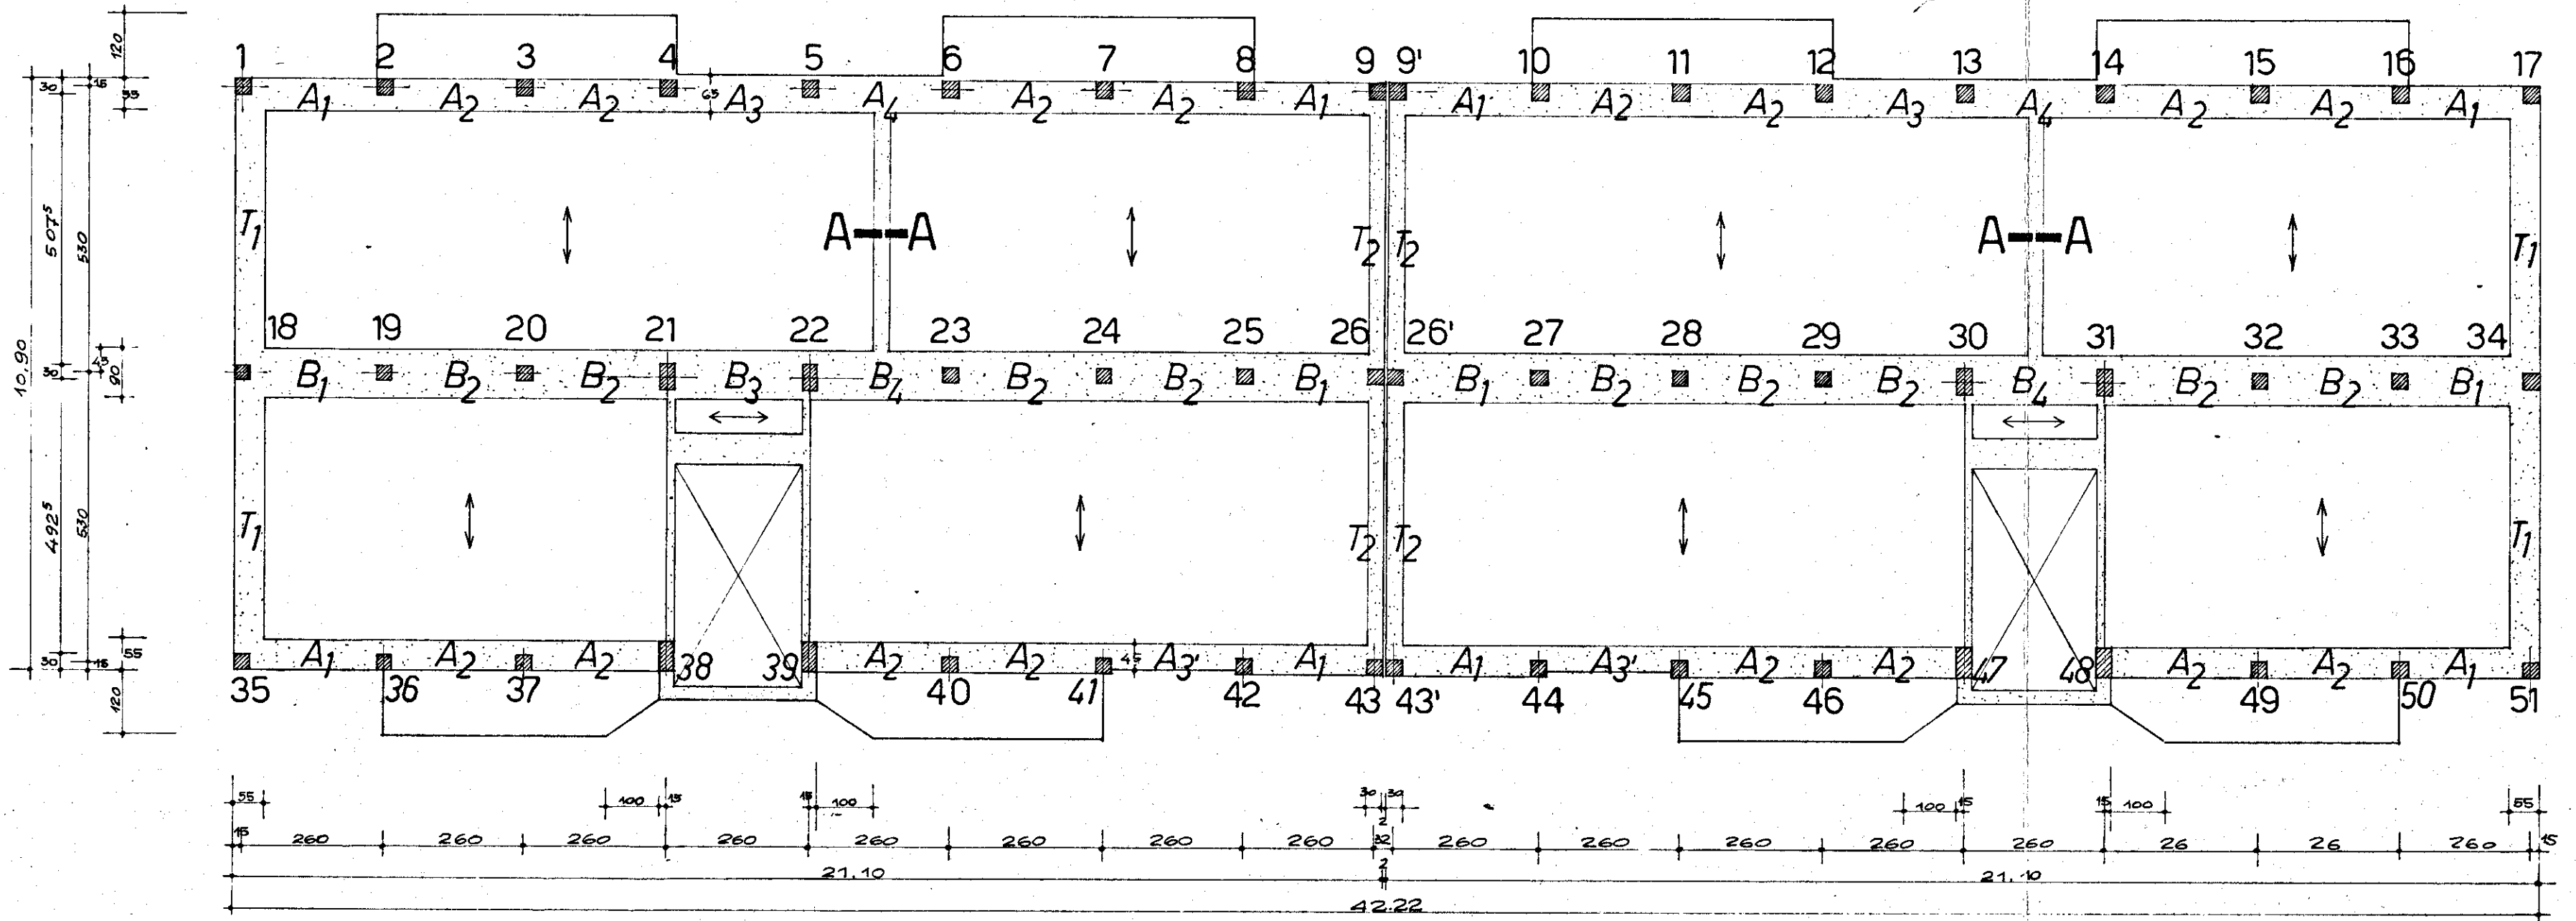

PIANTA 1:100

