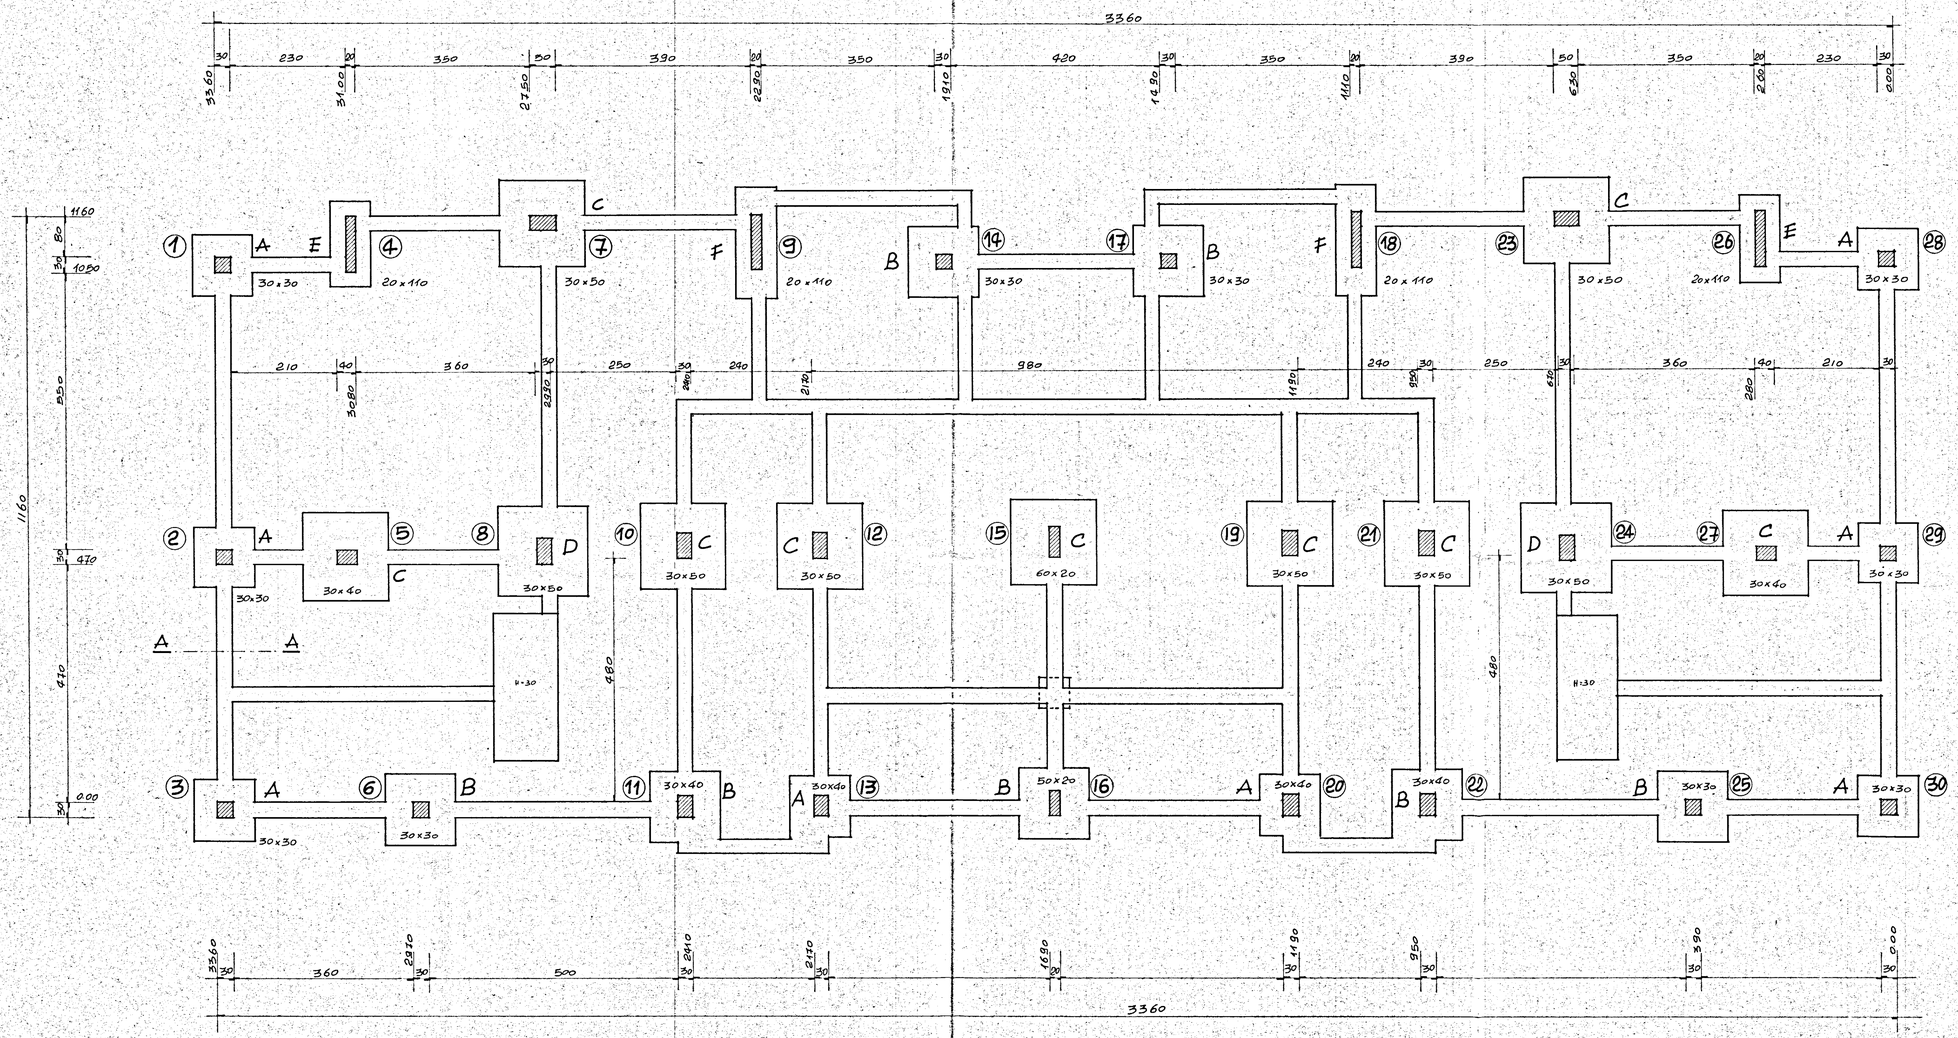

SEZ. A-A

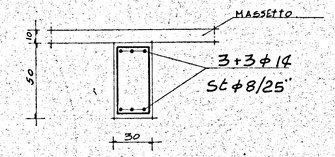

studio 5 - progettazione - urbanistica - interni - calcolo -

progetto: ALLOGGI POPOLARI IN CEGLIE MESSAPICA
LOTTI n. - 11 -
PROGRAMMA INTERVENTO n. 76 del 2/3/1979

data: MAGGIO '80

oggetto: CARPENTERIA DI FONDAZIONE

scala: 1:50

conglomerato classe R 300 dosato a 3 q.li/mc di cemento tipo R 425
SOVRACCARICO ACCIDENTALE
" PERMANENTE ESCLUSO PESO PROPRIO
Acciaio FeB 44 K

tav. n° 1

C.a. ING. ALDO SOLIMINI

d.l. I.A.C.P.