



INFISSI ESTERNI

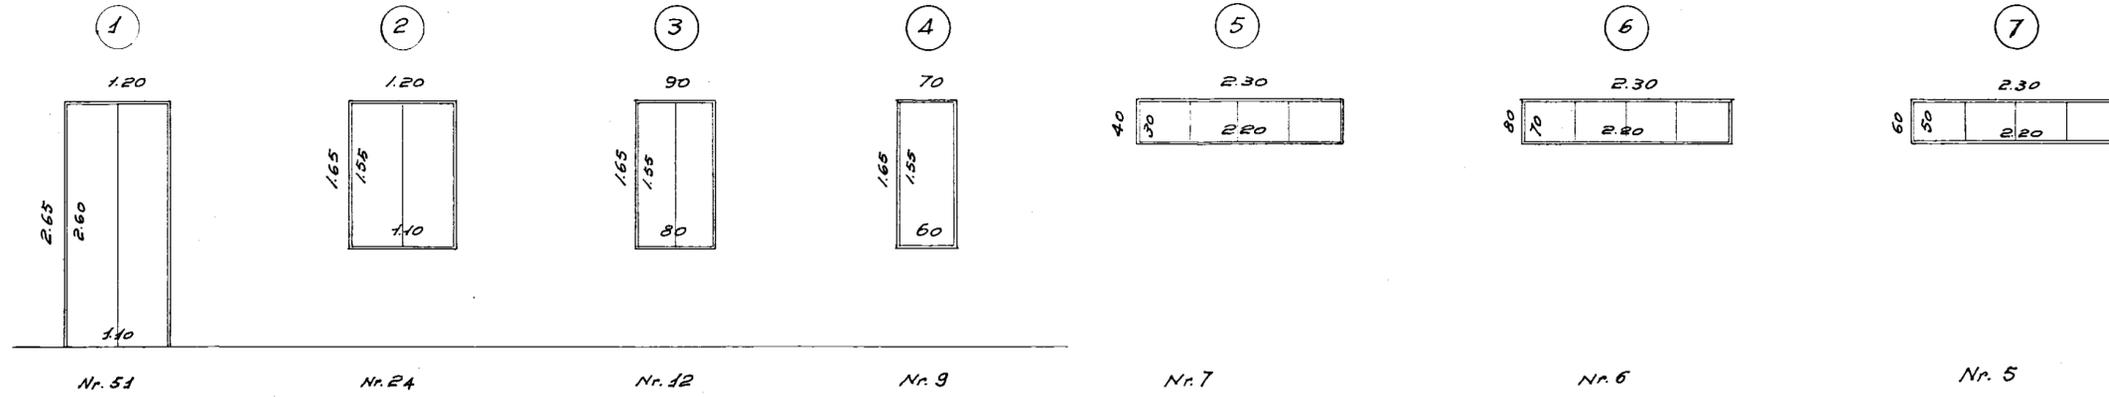

INFISSI INTERNI

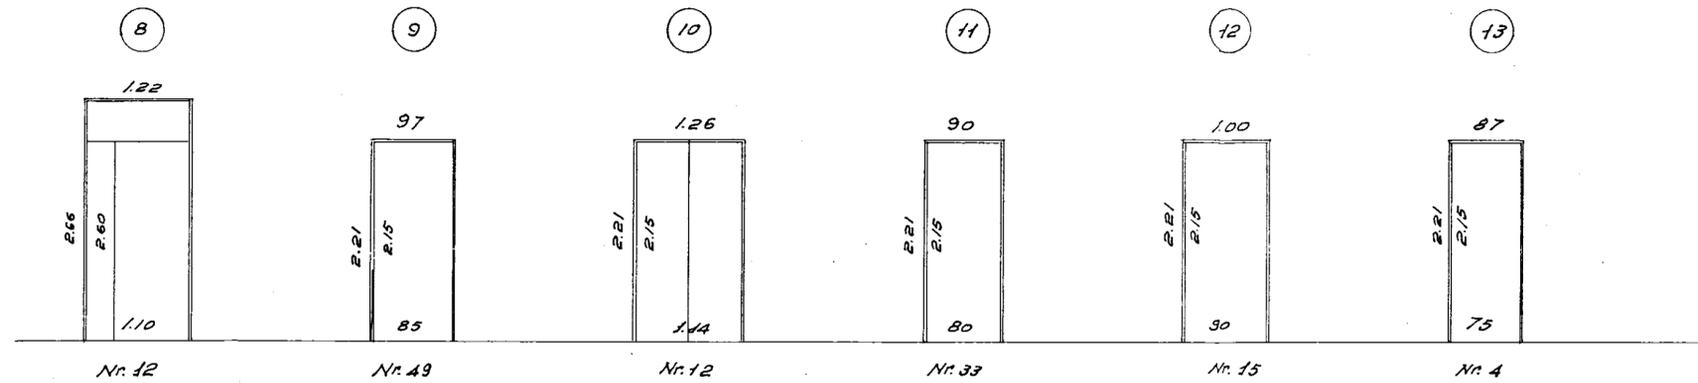

SOC. COOP. EDILIZIA
 "LA CASA"
 FASANO DI PUGLIA
 IL PRESIDENTE
 (Donato Di Carola)
 Renato Marone

COOPERATIVA EDILIZIA FINANZIAMENTO GesCa/ "LA CASA" (Legge 14-2-1963 n. 60)		STAZIONE APPALTANTE Cooperativa "LACASA"	
PALAZZINE CON N. 12 ALLOGGI ECONOMICI (TIPO B-C-D) IN FASANO (3 APPARTAMENTI TIPO B - 6 TIPO C - 3 TIPO D)		data: 21 NOV. 1965	oggi: 25
INFISSI INTERNI ED ESTERNI - 1:50		Archivio:	
Dott. Ing. GIOVANNI VALENTINI FASANO	PROGETTO	Approvazioni:	
Dott. Ing. AUGUSTO ROMITA BARI	CALCOLO STRUTTURA IN C.A.	C.E.C. 10 DIC. 1965	
Dott. Ing. GIOVANNI SABATINO CISTERNINO	IMPIANTI		
Dott. Ing. GIOVANNI VALENTINI FASANO	DIRETTORE DEI LAVORI	Controllo disegni:	Visto: