




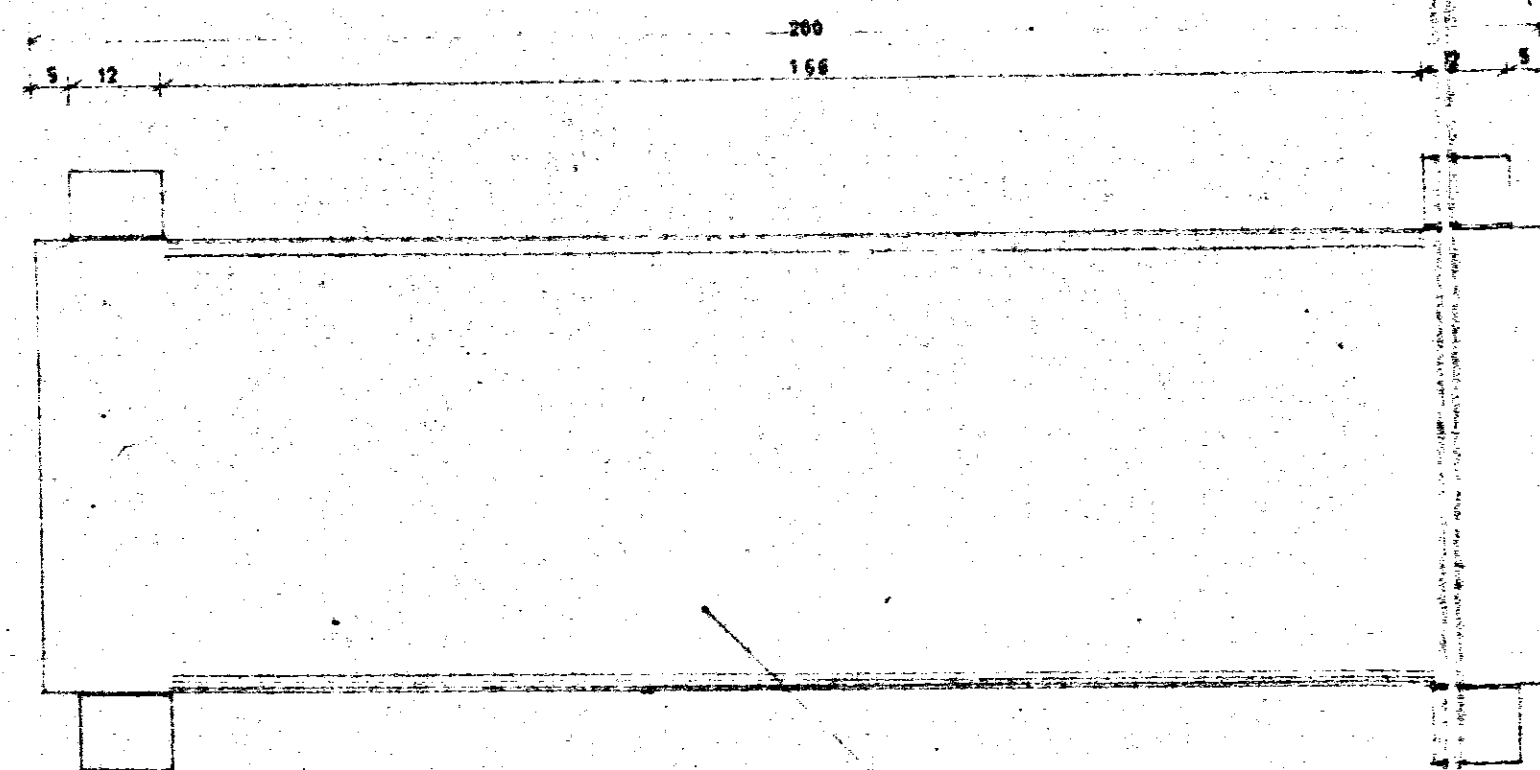





calcestruzzo armato
vibrato, granigliato, lucidato

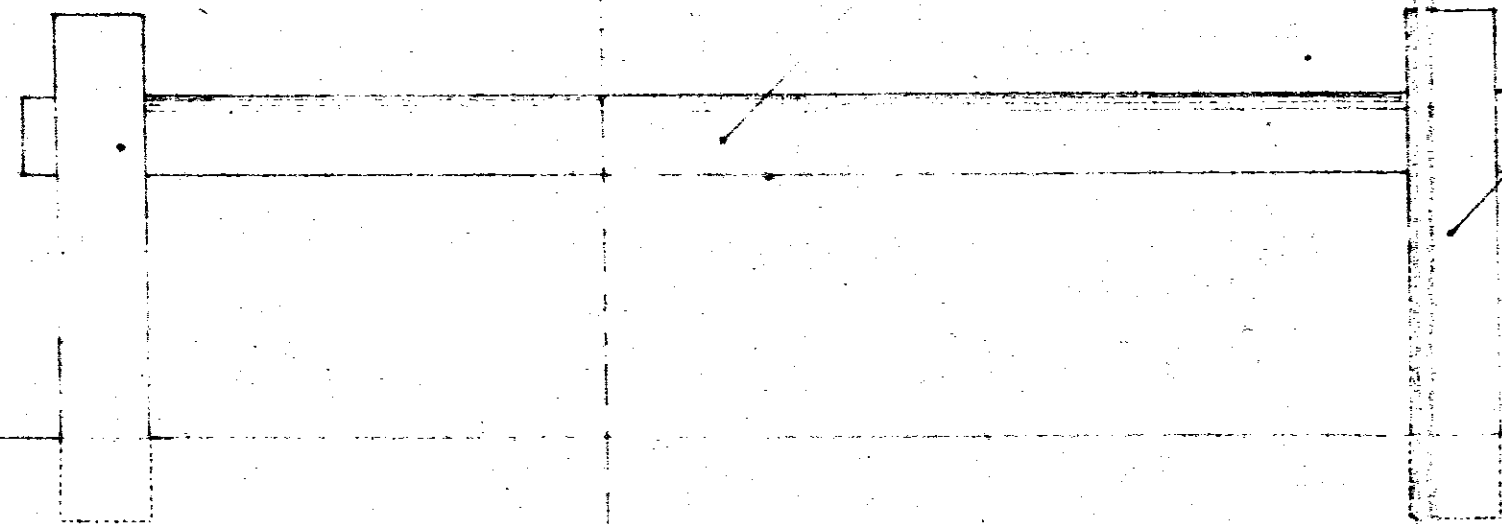

calcestruzzo armato
vibrato a faccia a vista

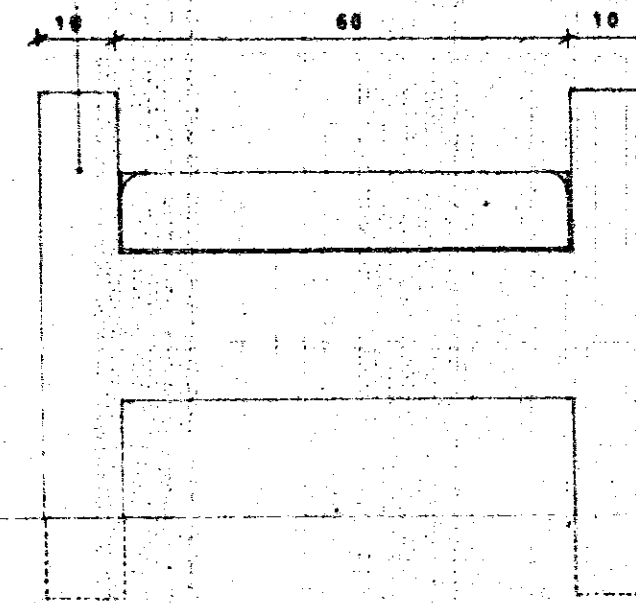

Schermo chiaro in
policarbonato

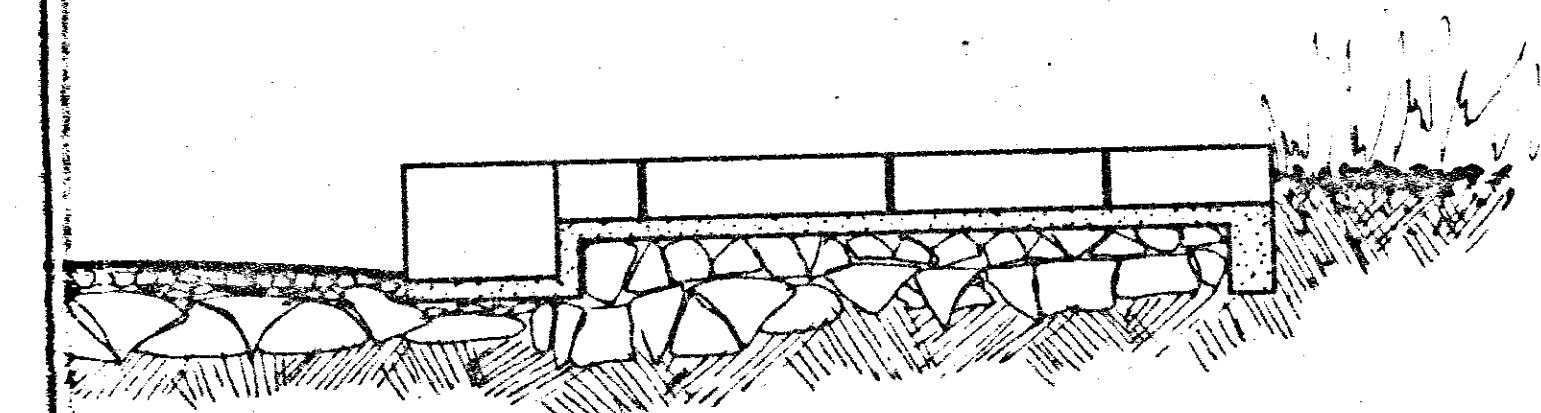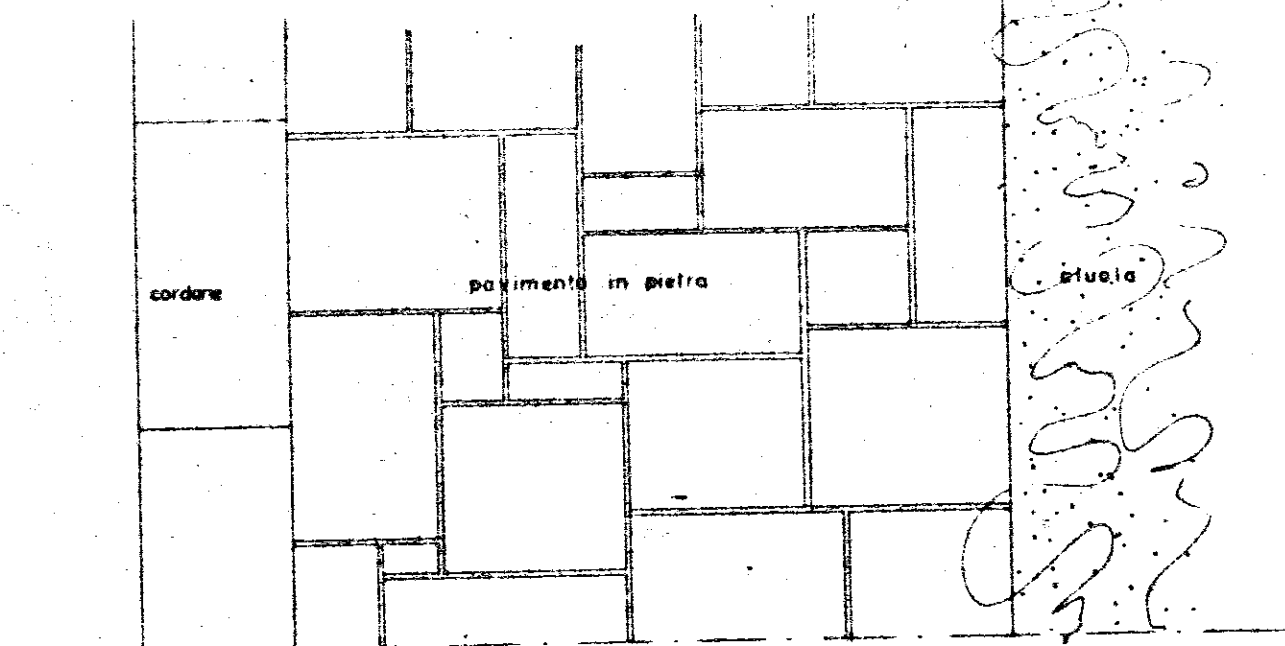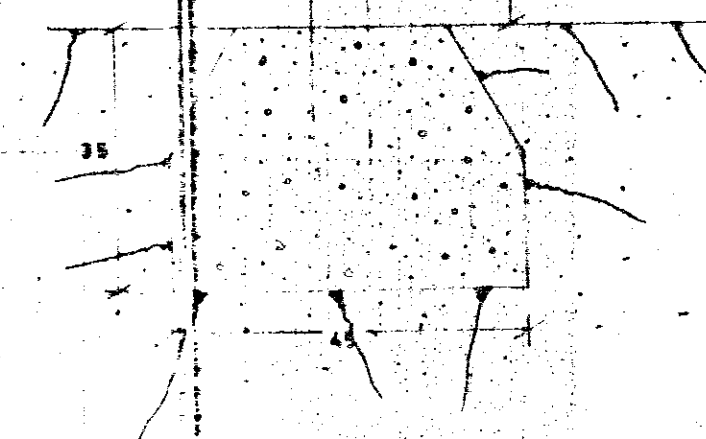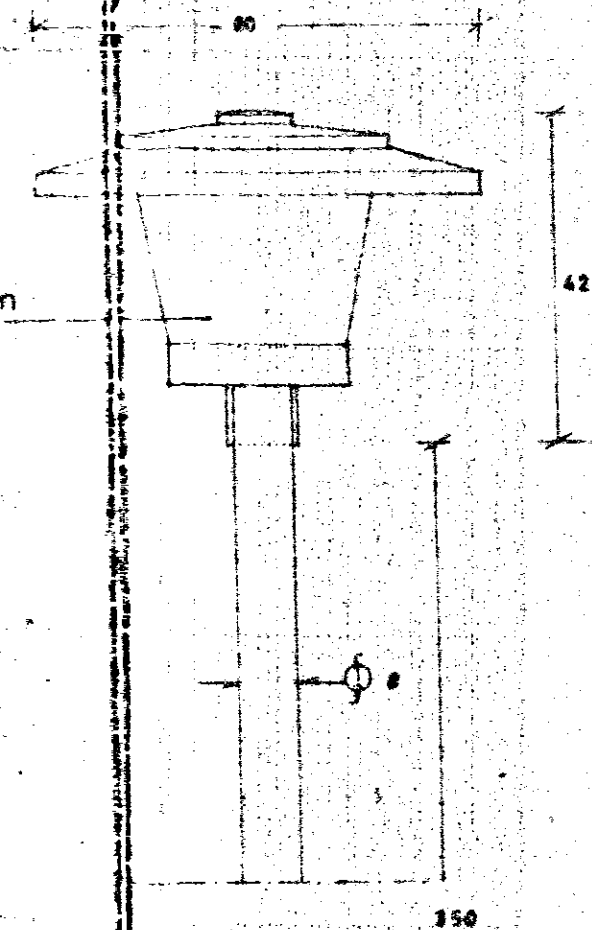

GESTIONE CASE LAVORATORI (legge 14 2 963 n° 60)		Intervento N° 1/AZ	stazione appaltante I. A. C. P.	
QUARTIERE «S. ELIA» BRINDISI Edilizia Sovvenzionata			data maggio 1968 aggiornam.	aggiornam.
Particolari panchine, elementi illuminanti e pavimentazione esterna - rapp. 1:10			archivio	18
Dr. Ing. FRANCESCO D'ALONZO	EDILIZIA		note	
Dr. Ing. ELIO ROMANAZZI	STRUTTURE			
Dr. Ing. FAUSTO FALIVA	IMPIANTI			
Dr. Ing. ALDO MALDARI	PROGRAMMAZIONE			
I. A. C. P.	DIREZIONE LAVORI		controllo	visto