


G ESCAL - BRINDISI
QUARTIERE S. ELIA

CANTIERE 3151 - LOTTO A₂
PALAZZINA 5 - SCALA E
PIANTA PIANO SECONDO
DESTINAZIONE: LOCAZIONE
RAPP. 1:100

N.

STESSA DITTA

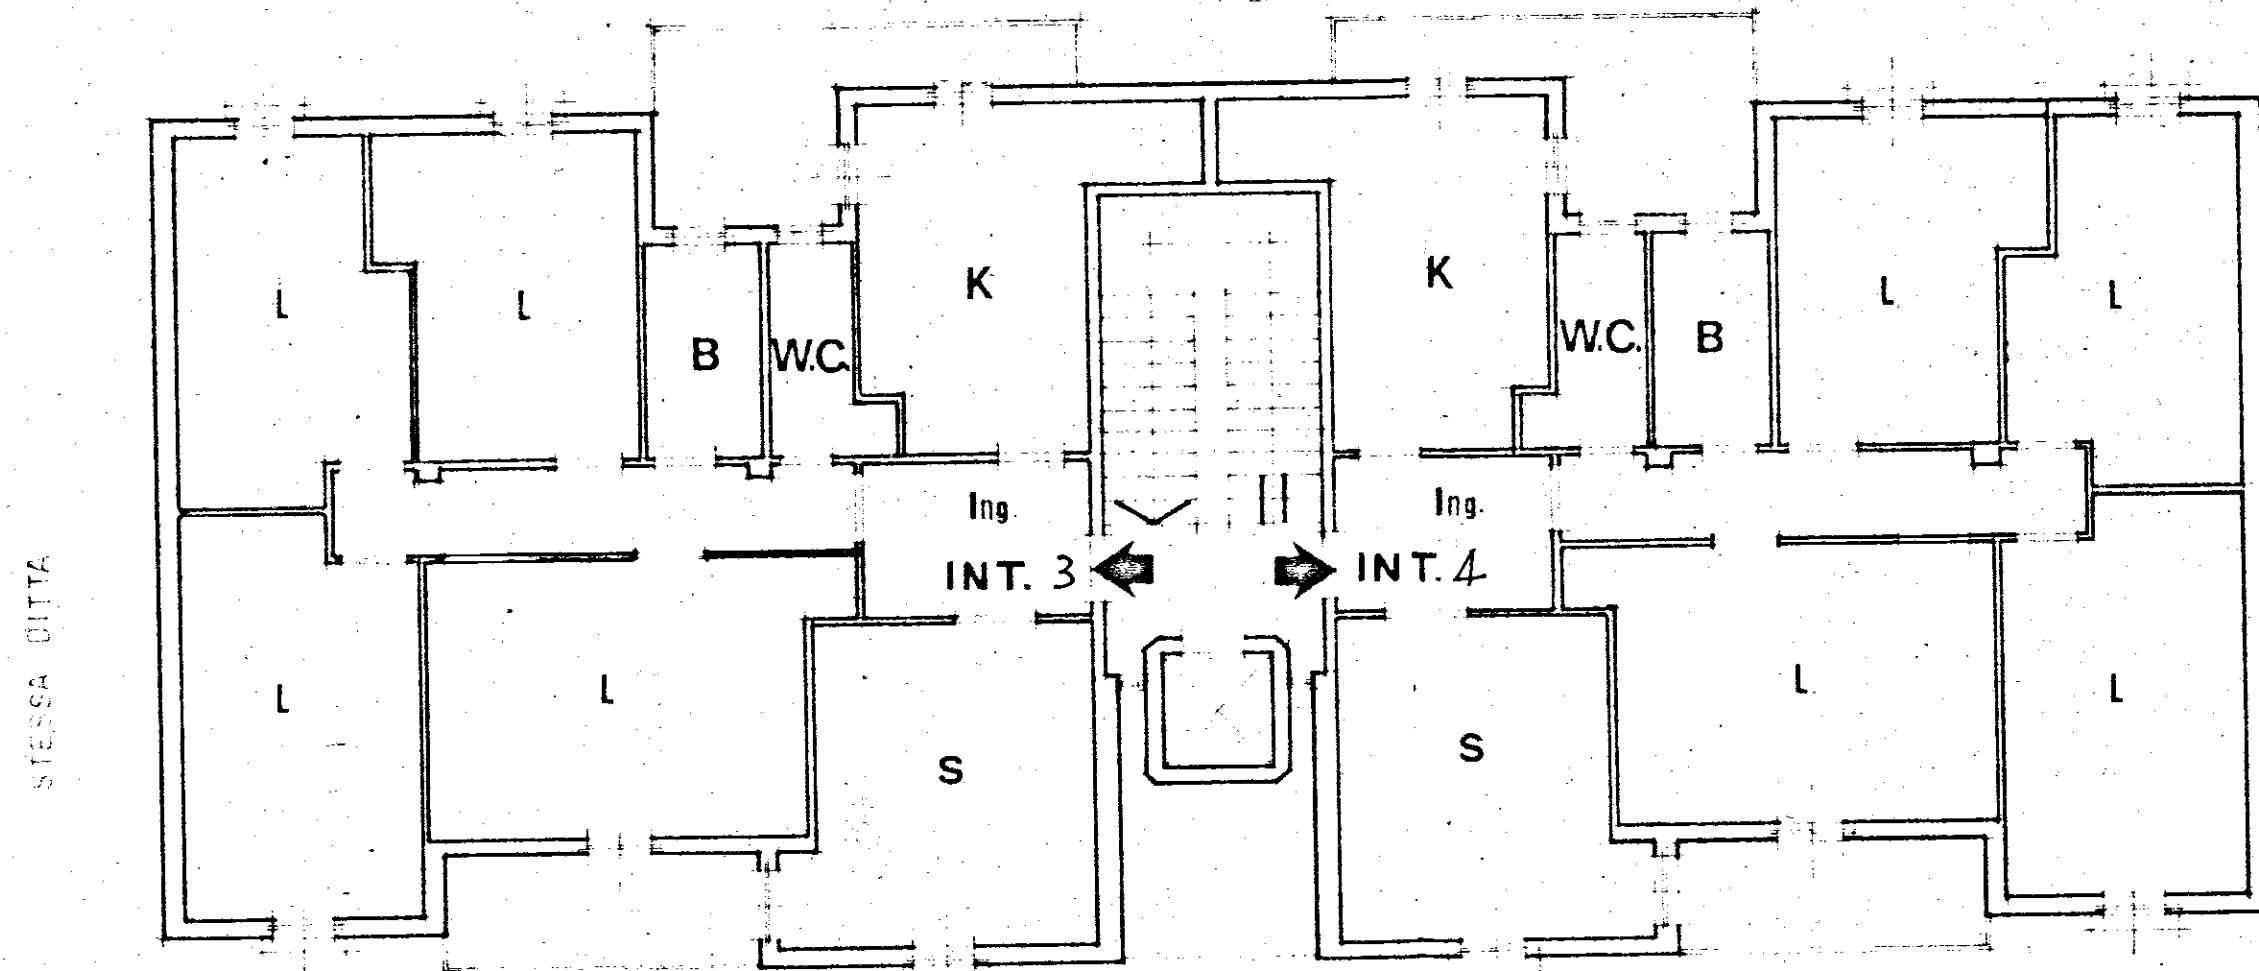

PALAZZINA 5-SCALA E

INT. 3

INT. 4

STESSA DITTA - SCALE INTERNO