

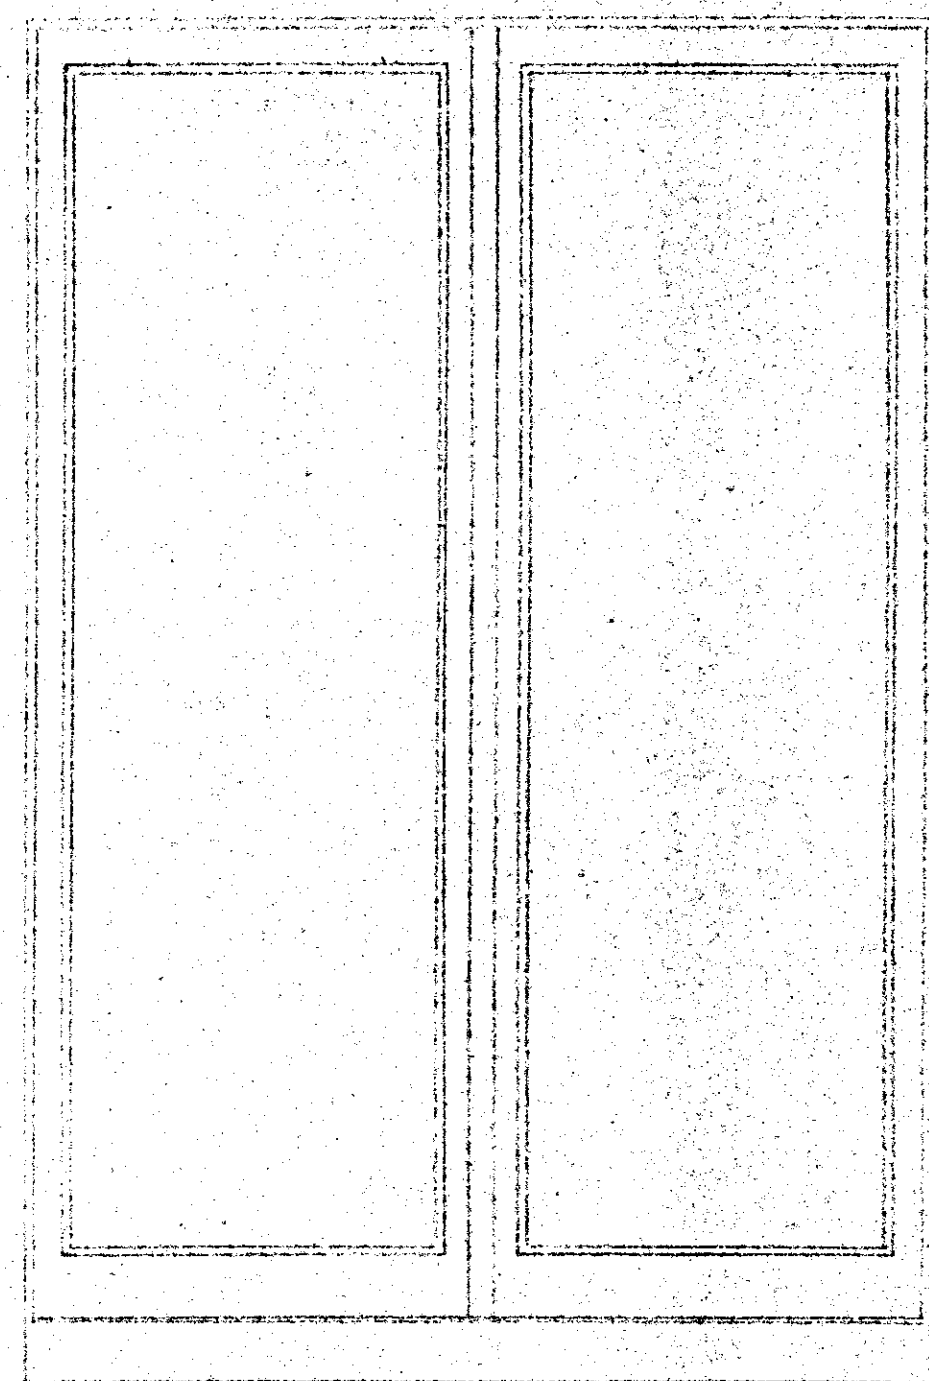



-VISTA DALL'ESTERNO-

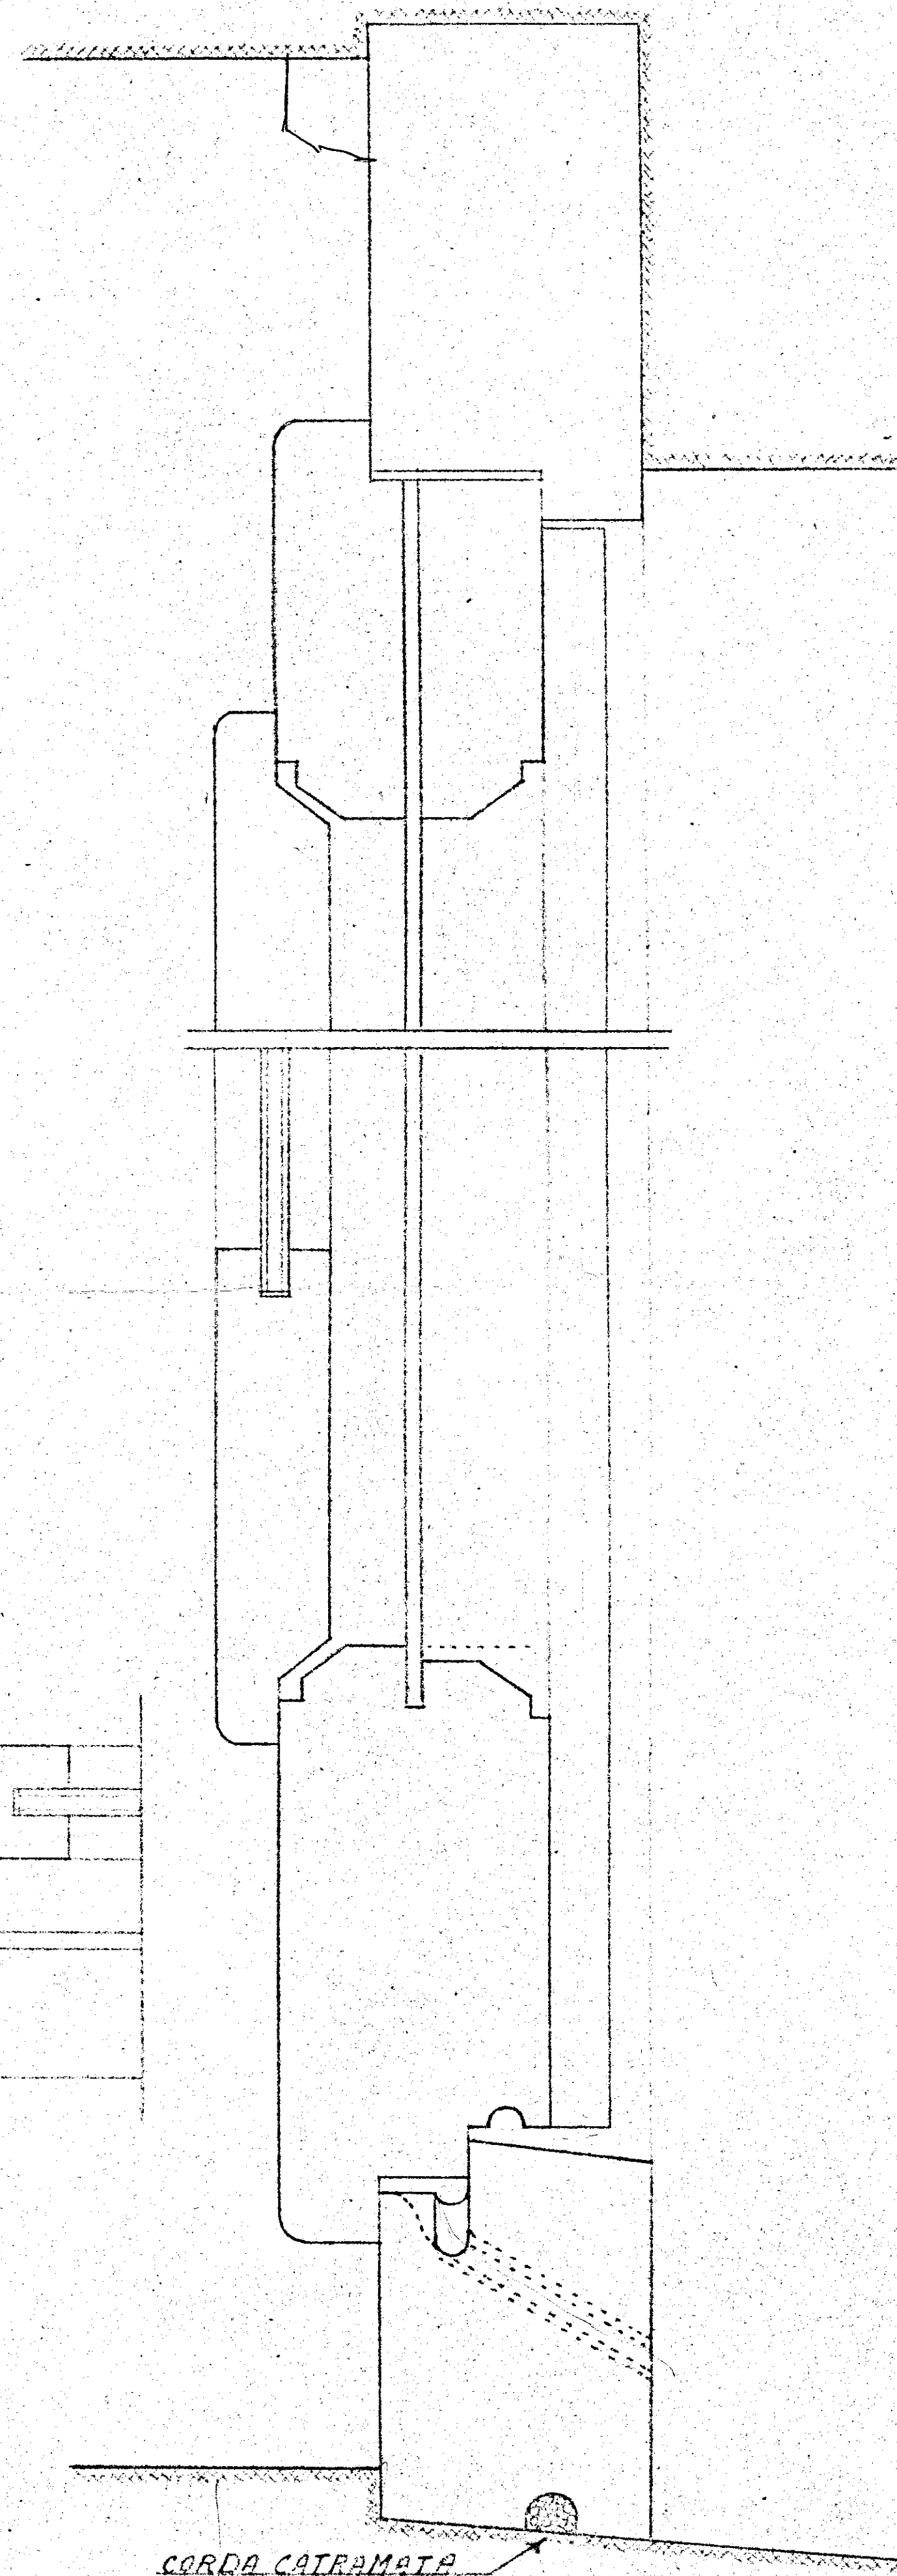

-VISTA DALL'INTERNO-

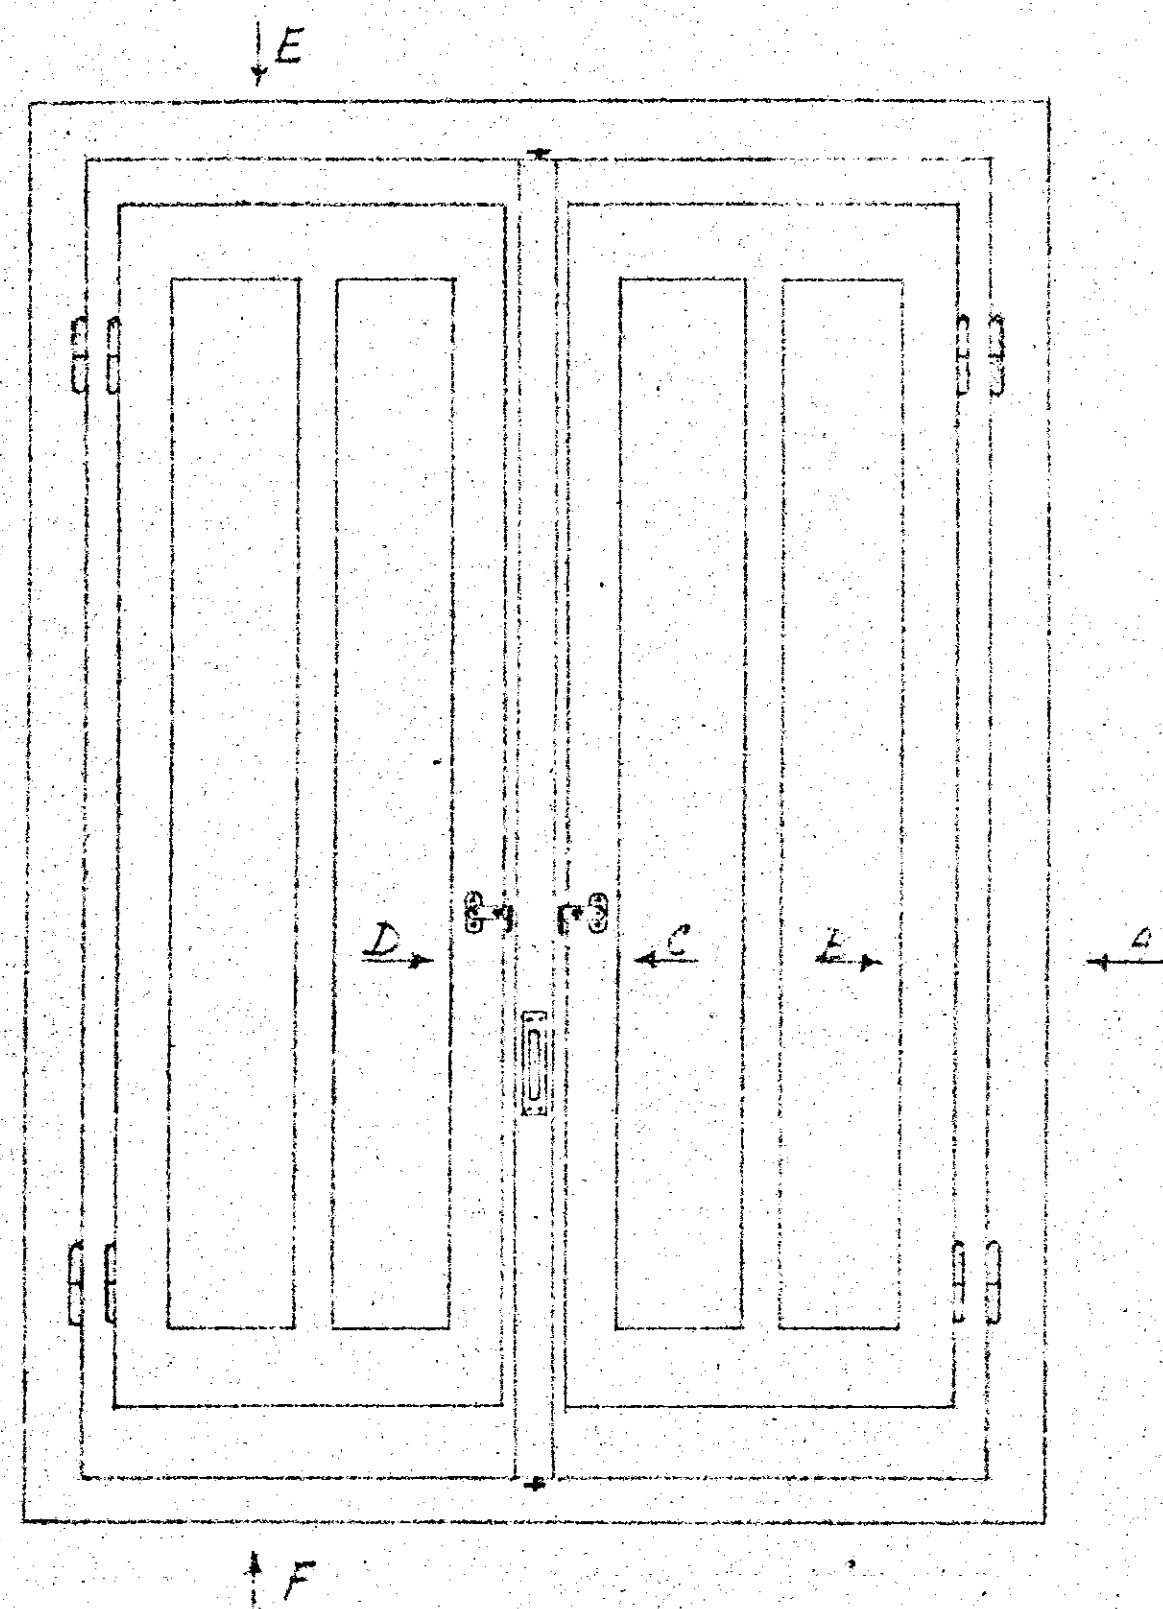

-SEZIONE A-B-C-D AL VERO-

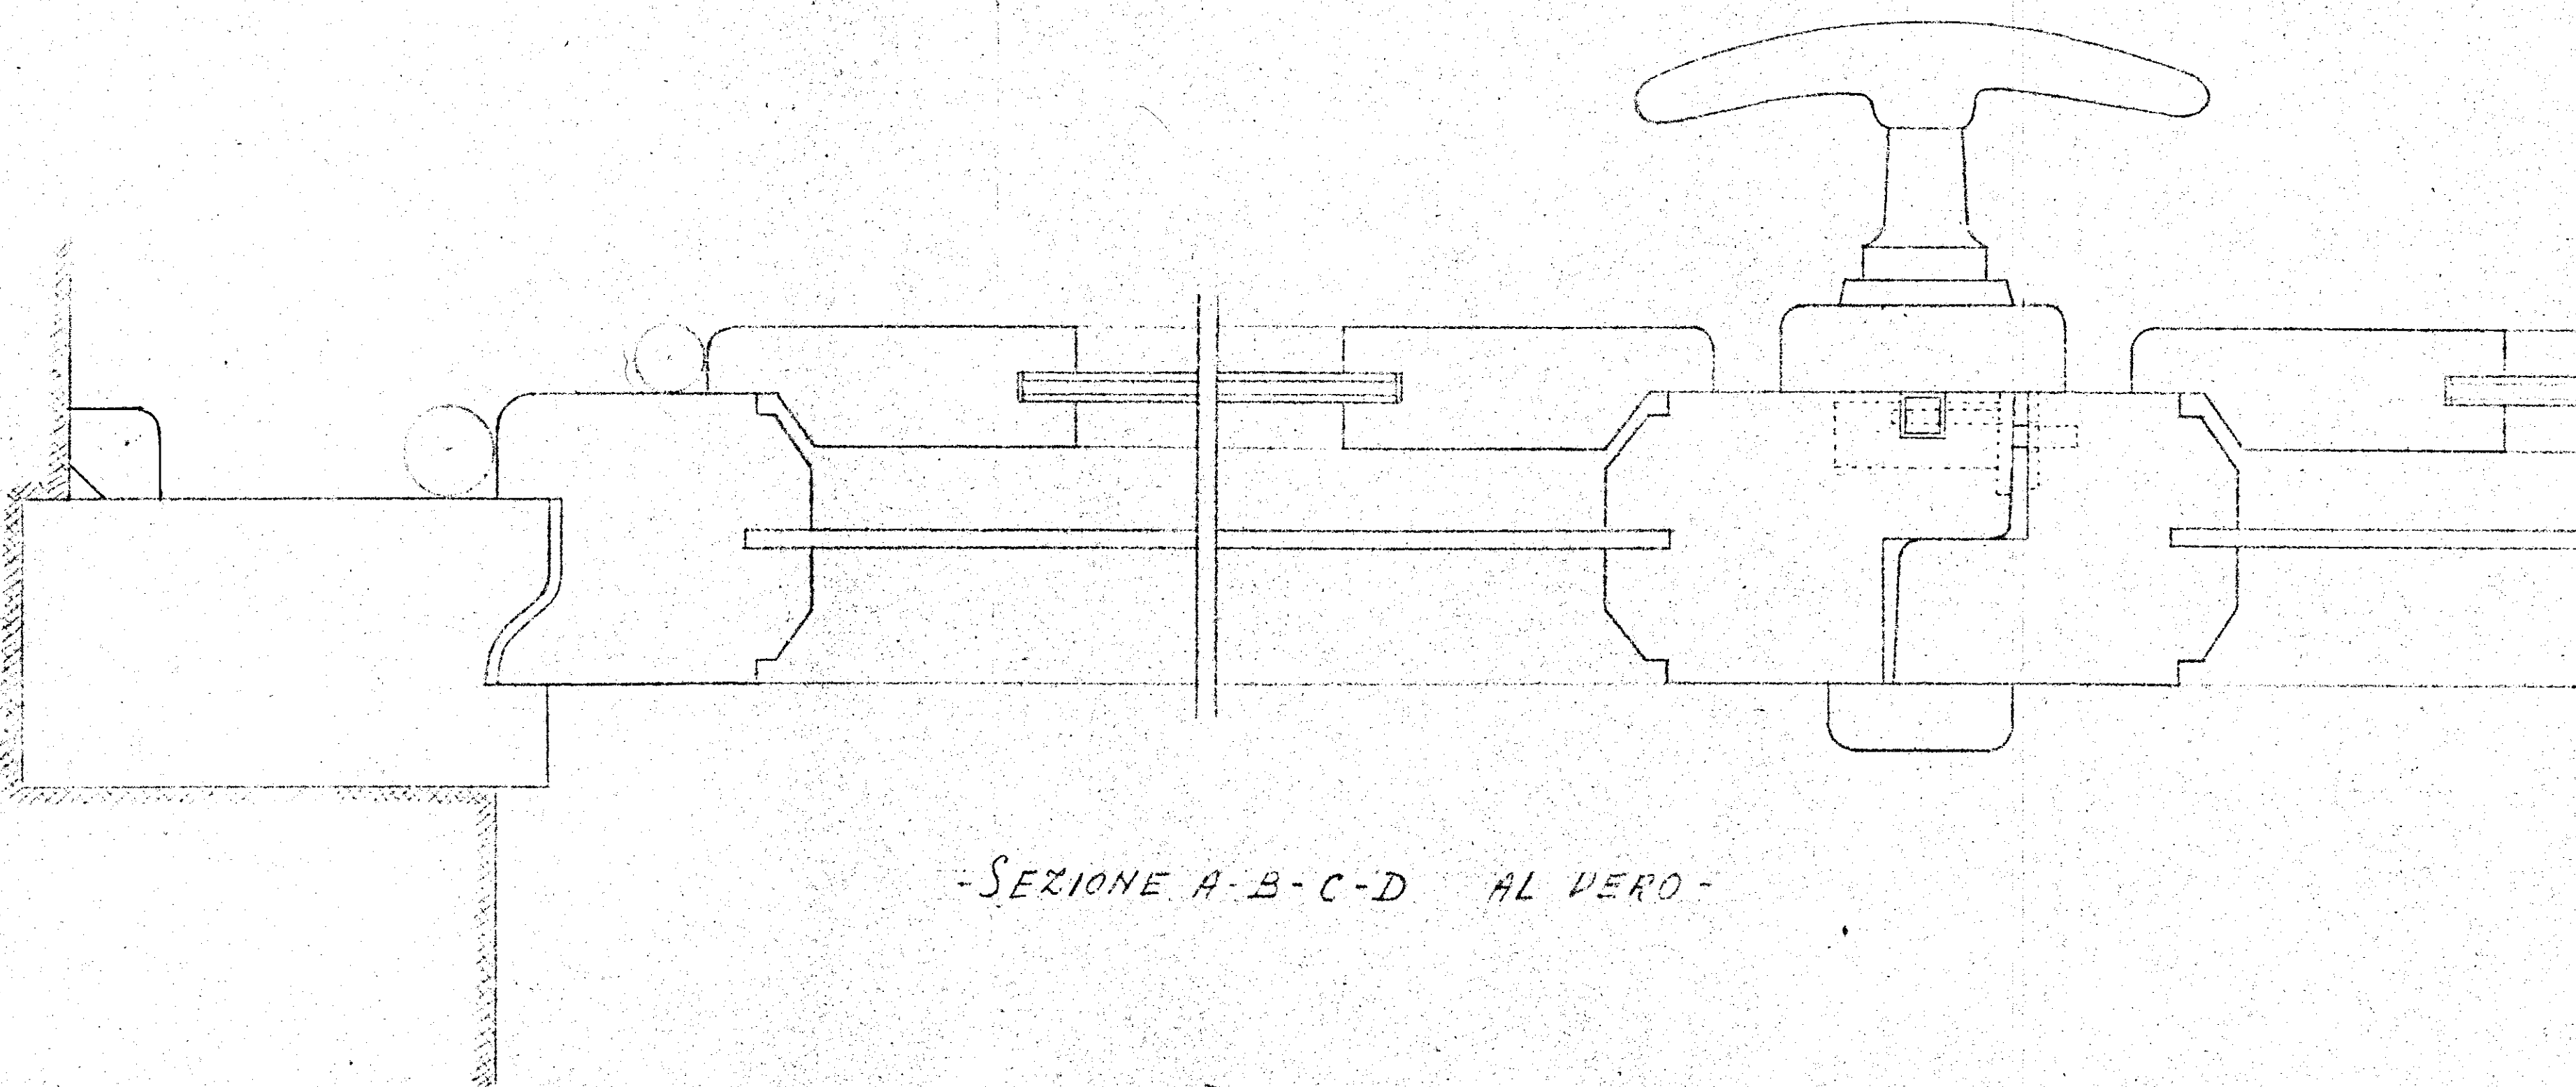

CORDA CATRAMATA

-SEZIONE E-F AL VERO-

