


Lotto n. 9 Quartiere C.E.P. - Brindisi

Fabbricato n. 1 disegno 11° e Terra palao

Tav. n. 6 Scala 1:50

Secondo e Terzo Solaio

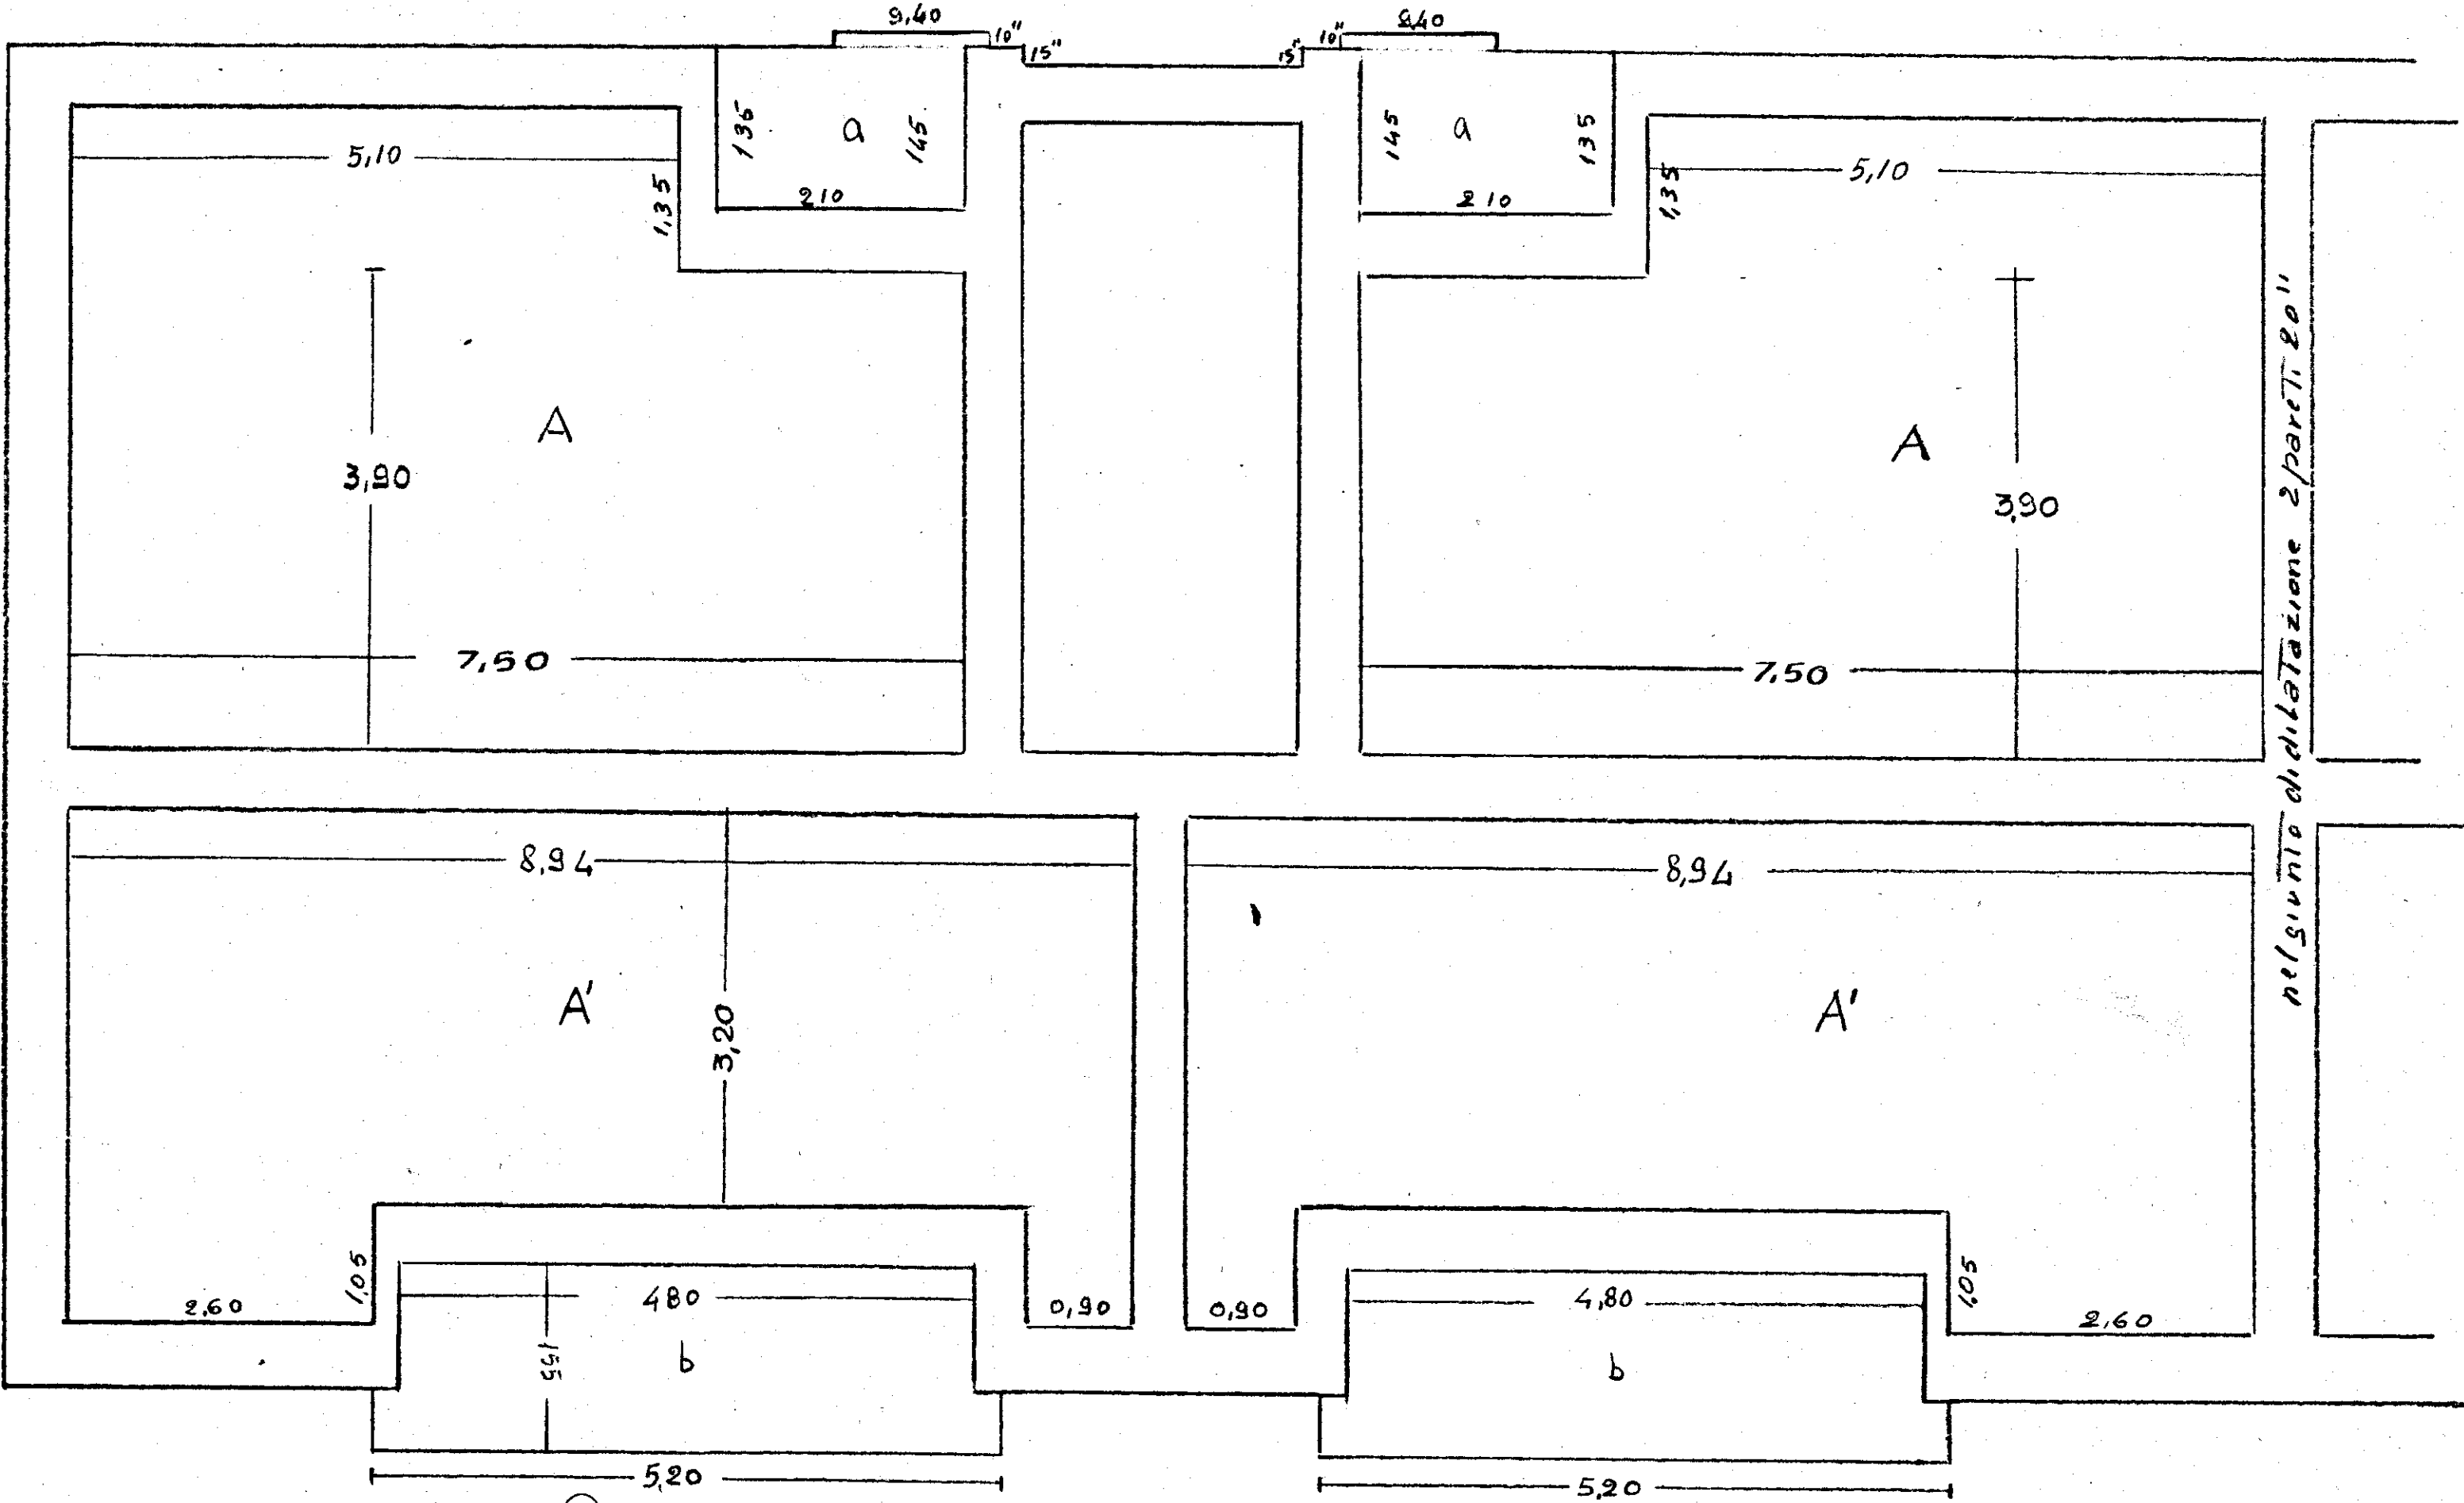

Consorzio Ravennate
delle Coop. di Produzione e Lavoro
marcello f...

[Signature]