



EDIFICIO N°3

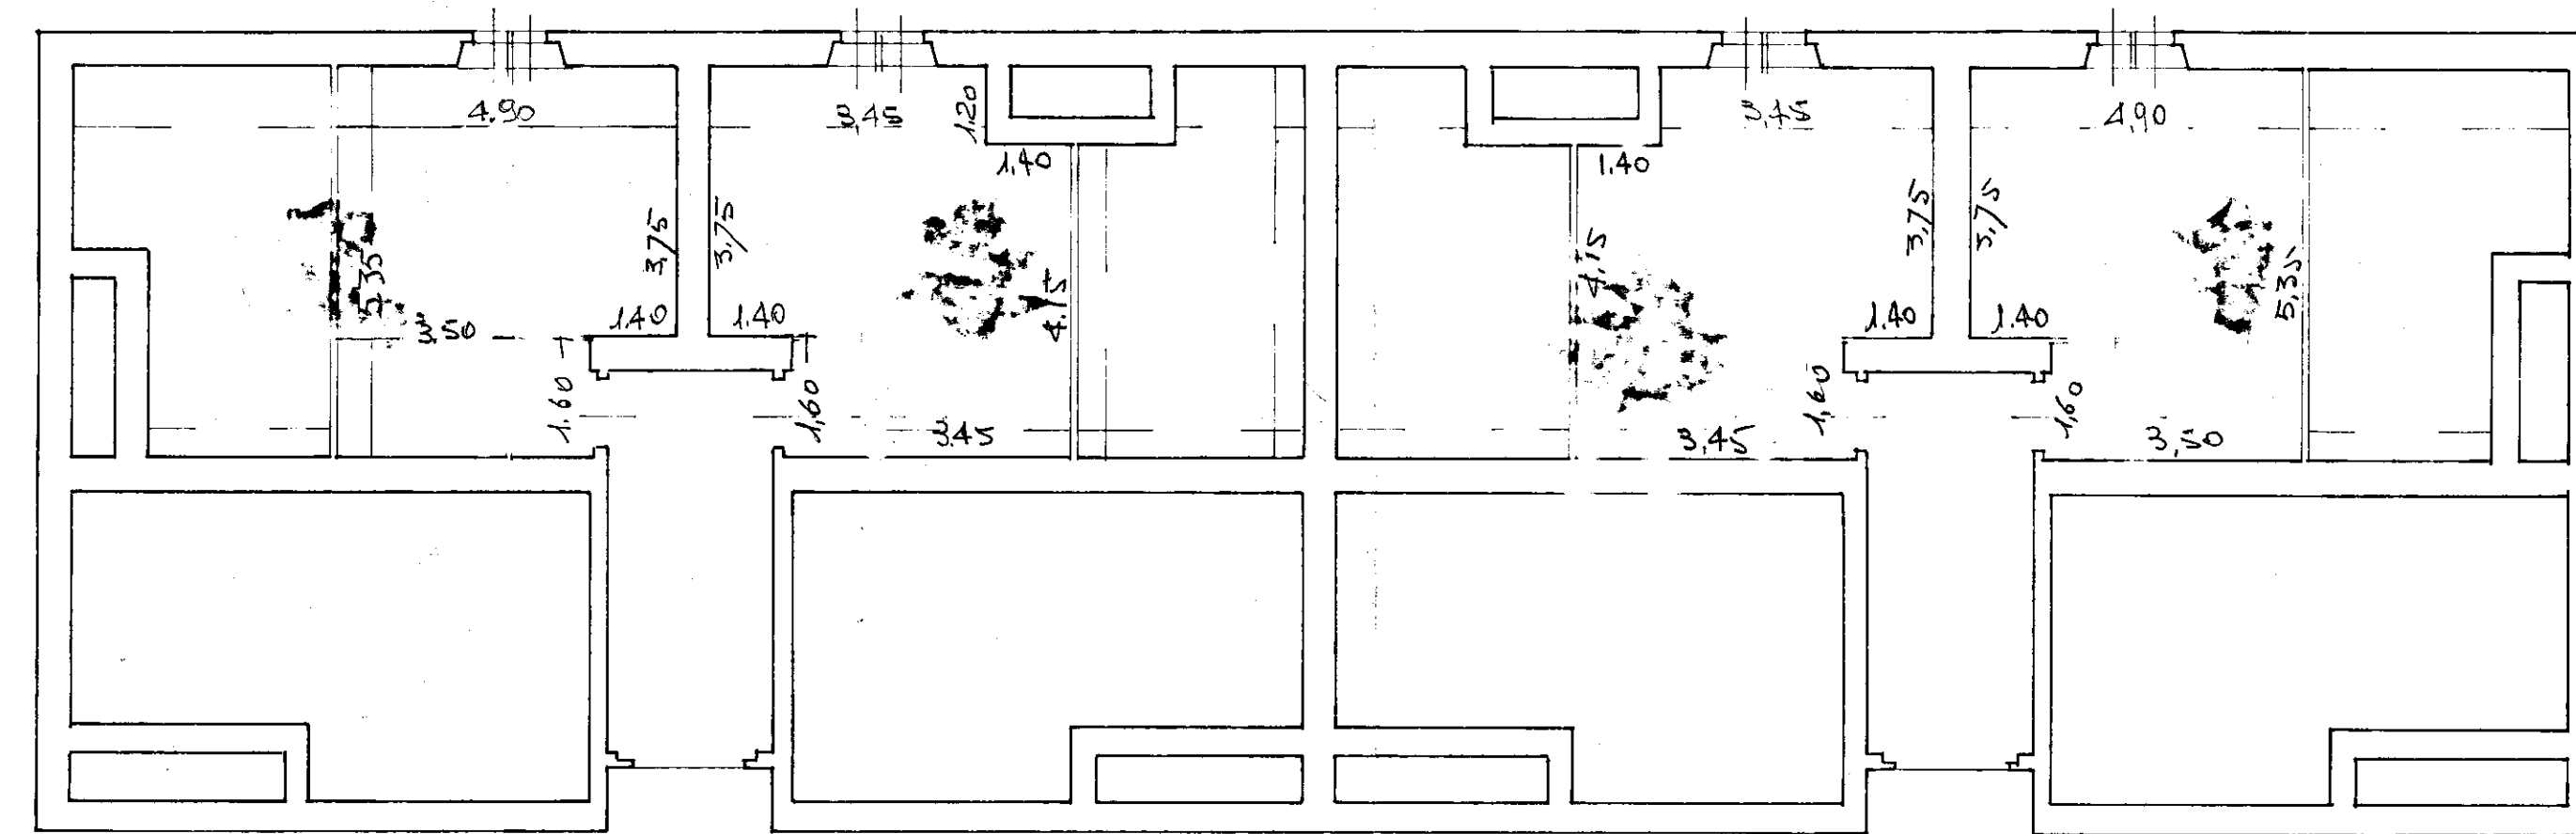

EDIFICIO N°4

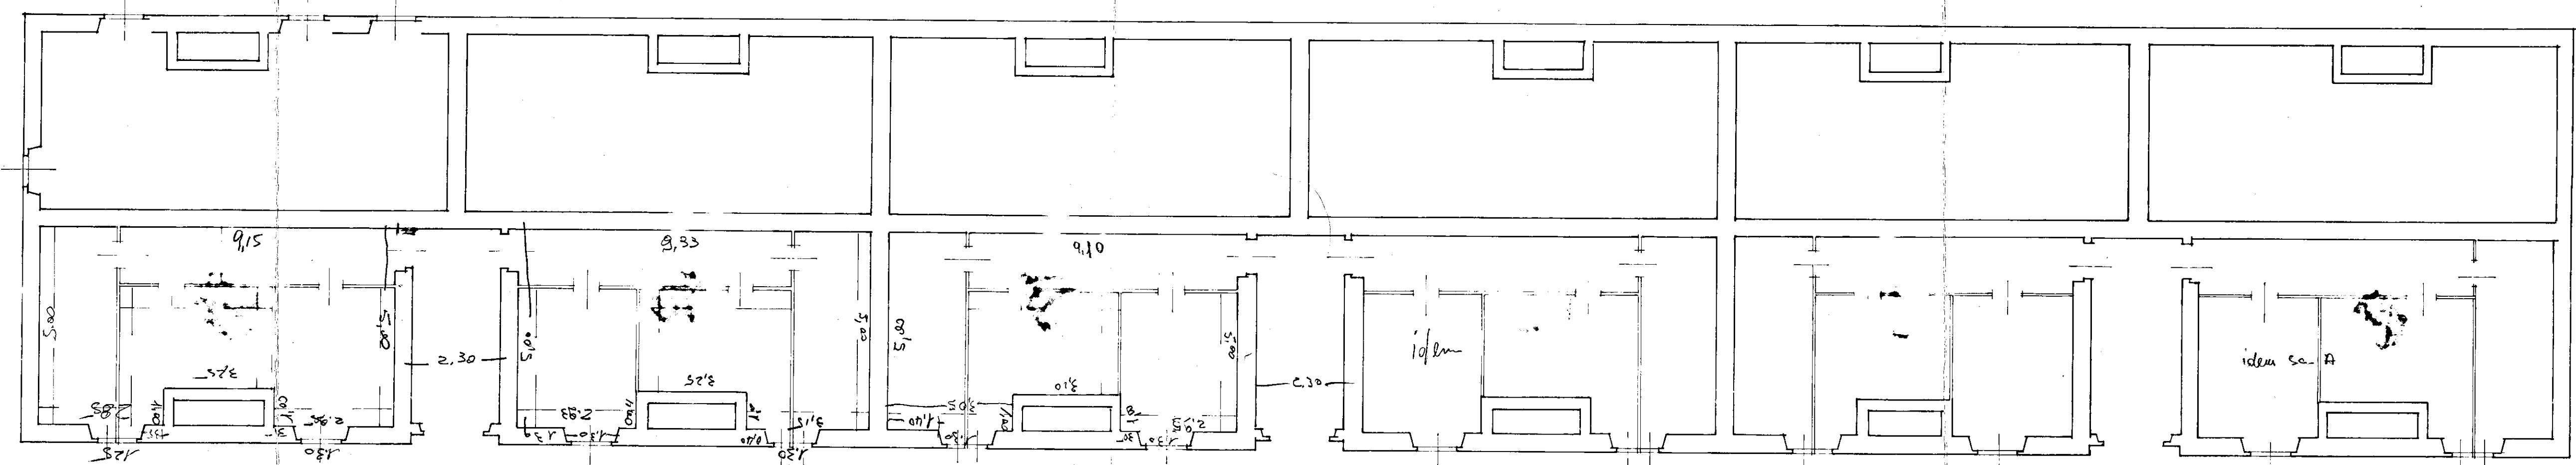

Alguno nuevo
sección