SEZIONE A.A'

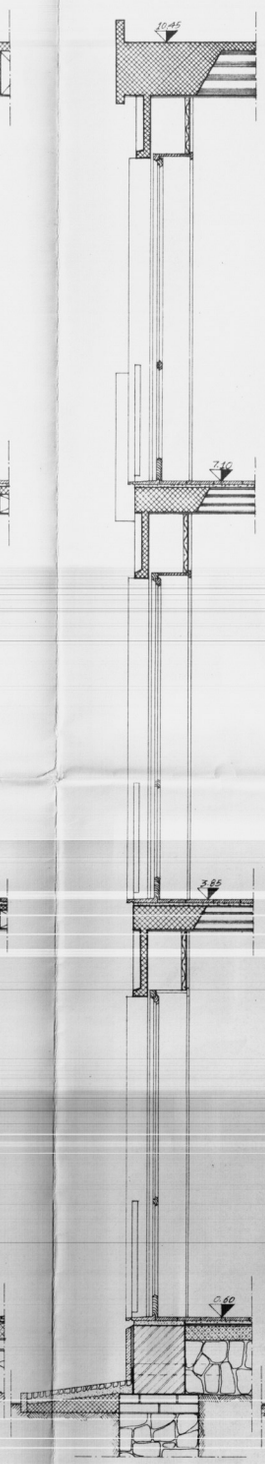

SEZIONE B.B'

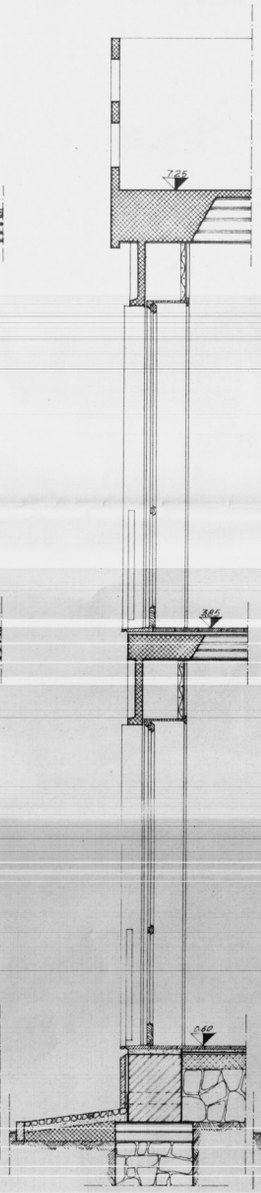

SEZIONE C.C'

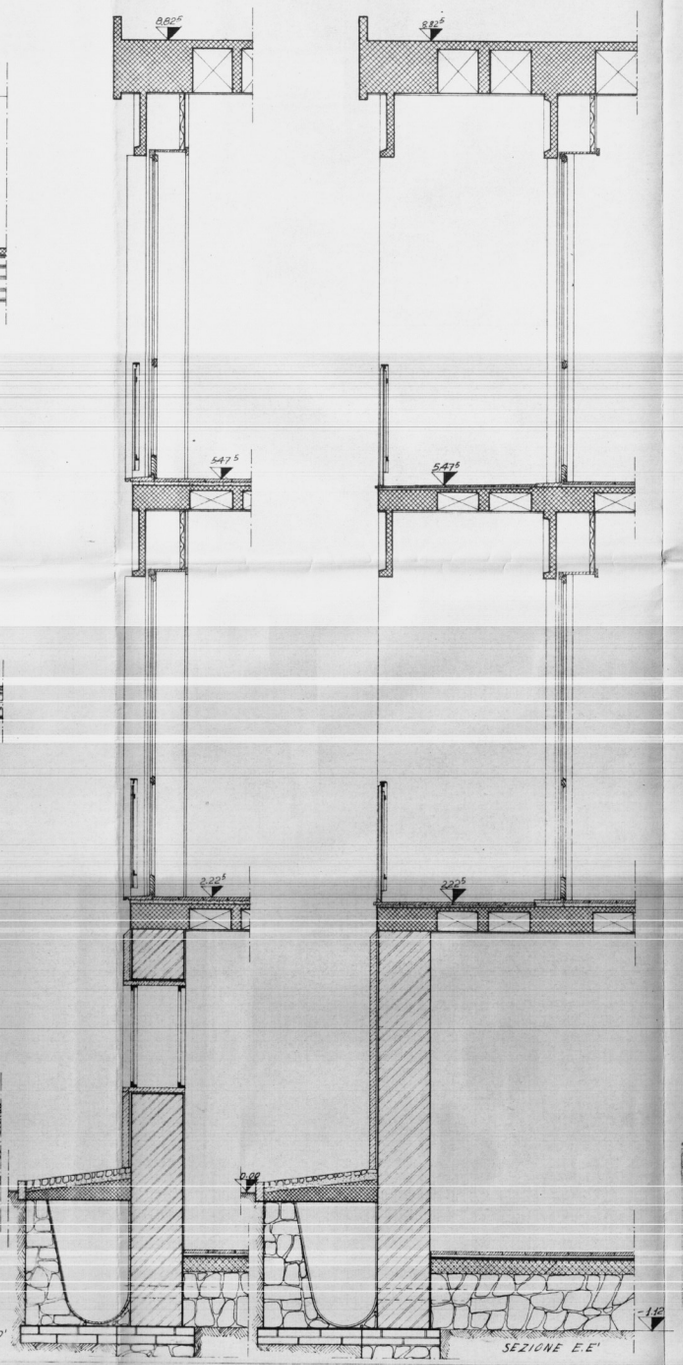

SEZIONE D.D'

SEZIONE E.E'

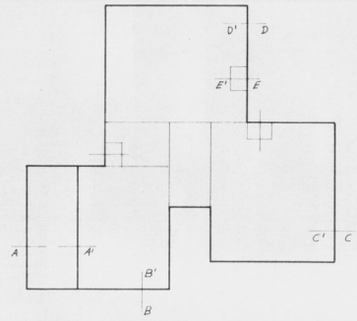

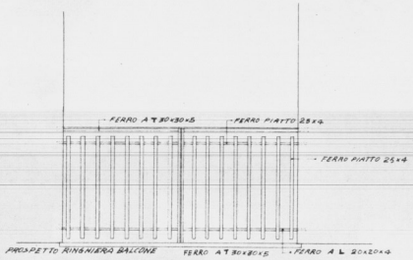

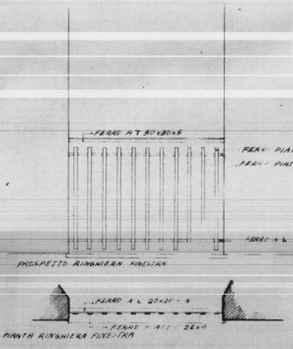

STUDIO ARCH. ING. INT. G. A. T. VIA RUBICONE

GESTIONE INA-CASA ISTITUTO PER LE CASE POPOLARI - NUCLEO EDILIZIO IN COMUNE DI: S. PIETRO VERNOTICO

20-2-1956

SEZIONI

106

1:20

ARCH. CARLO CHIARINI
ARCH. CARLO ARMENINI
ARCH. MARCELLO GIRELLI
ING. BALDO DE ROSSI

G.F.