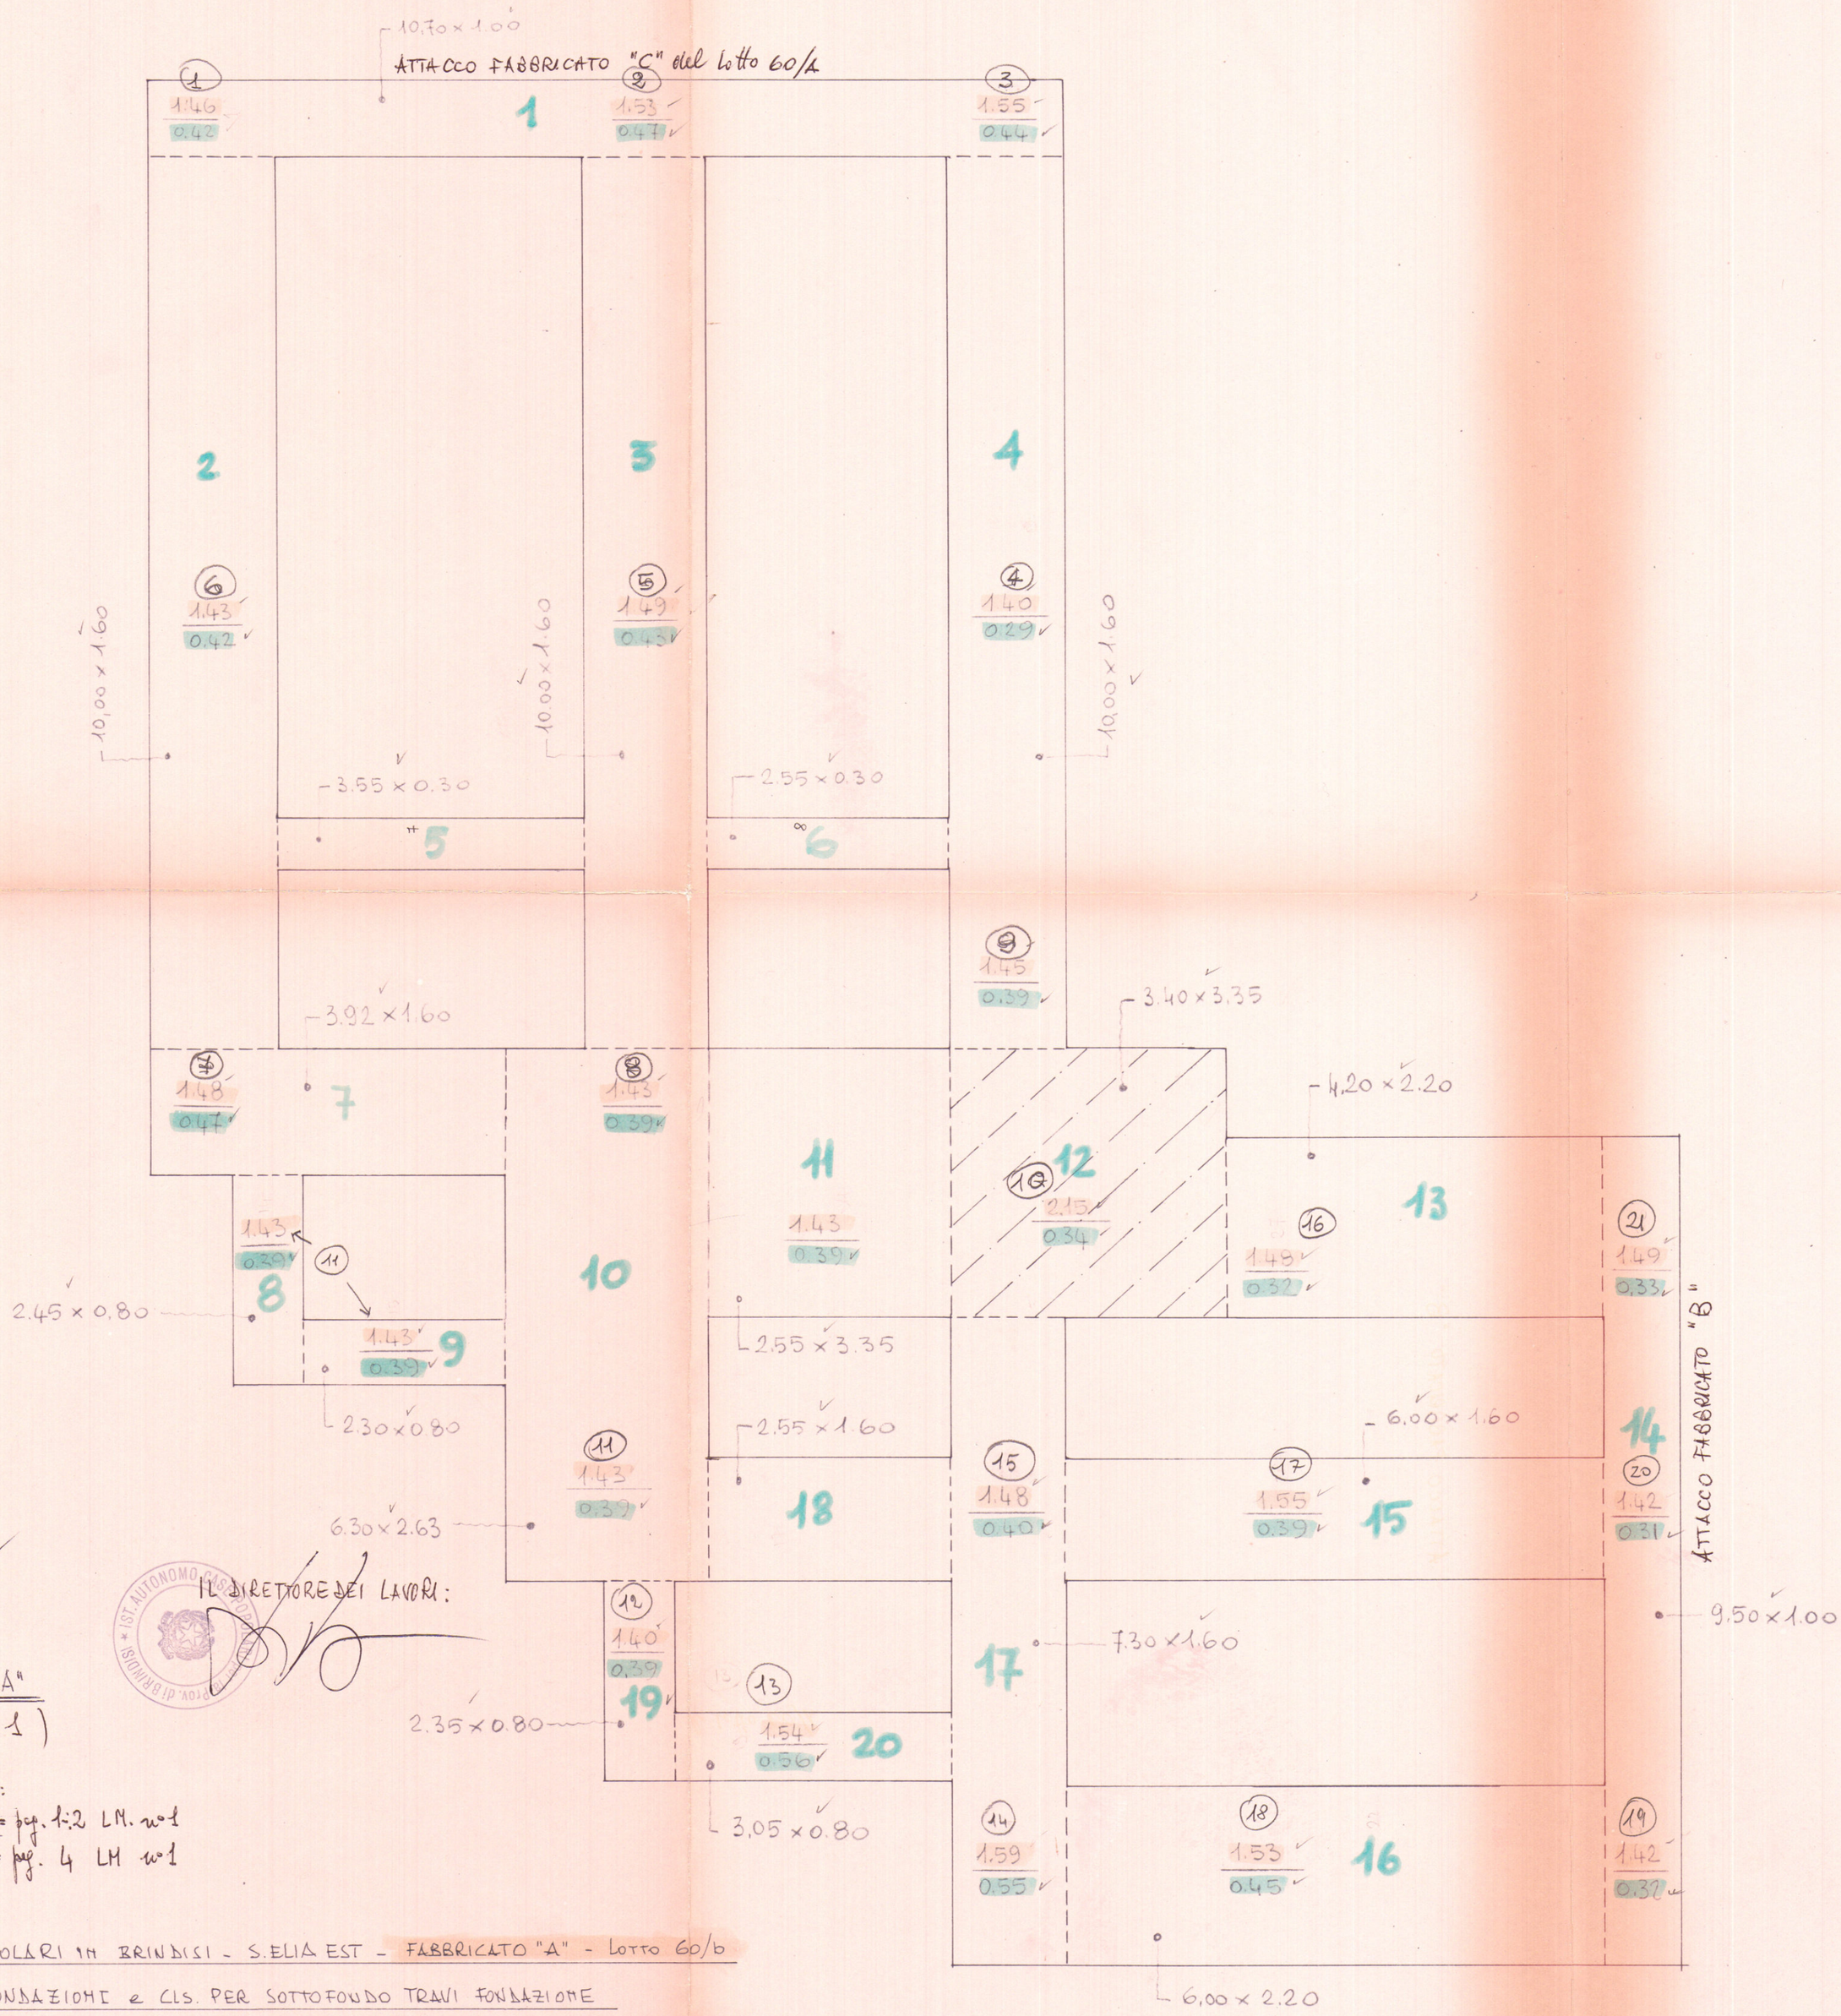

L'IMPRESA :

IL DIRETTORE DEI LAVORI :

DISEGNO "A"
(ALLEGATO N° 1)

LEGENDA :
H SCAVO = pag. 1÷2 LM. n°1
H CLS = pag. 4 LM n°1

CASE POPOLARI IN BRINDISI - S.ELIA EST - FABBRICATO "A" - LOTTO 60/b

PIANTA FONDAZIONI e CLS. PER SOTTOFONDO TRAVI FONDAZIONE

SCALA 1:50