


ISTITUTO AUTONOMO CASE POPOLARI PER LA PROVINCIA DI BRINDISI

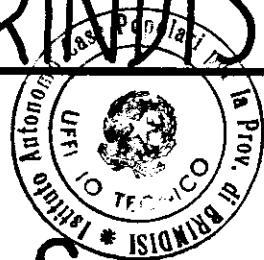

PROGETTO DI CASE POPOLARI IN CAROVIGNO

LEGGE 640 - P.1. TIPO B

VISTO: si esprime parere favorevole ai sensi

dell'art. 23 del D.P.D.R. 30-6-1955 n. 1534.

N. 6558 di Prot.
- 4. 8. 58

Brindisi,


per copia conforme
L'INGEGNERE DIRIGENTE
(P. Sciabà)

L'INGEGNERE DIRIGENTE


P. Sciabà

VIA A DENOMINARSI

PLANIMETRIA GENERALE
SCALA 1:500

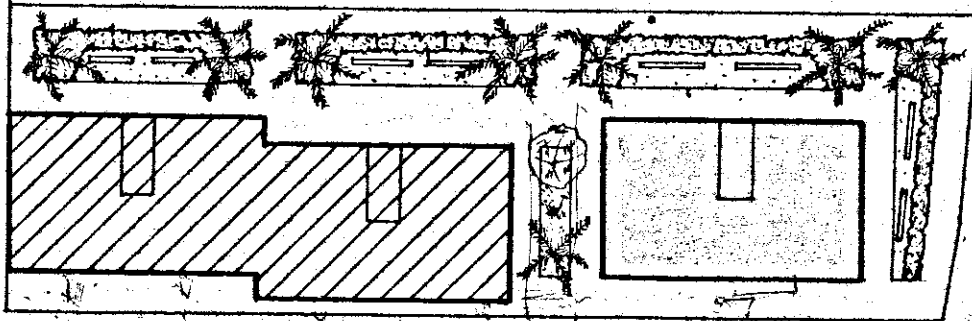

VIA A DENOMINARSI

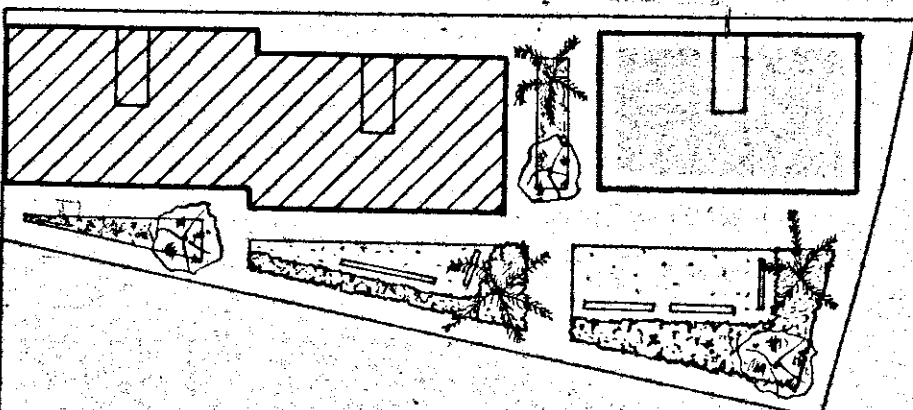

VIA DAMIANO CHIESA