

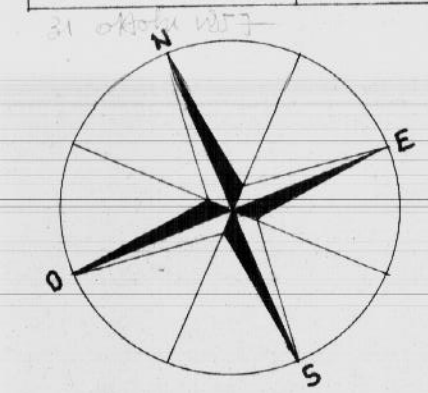


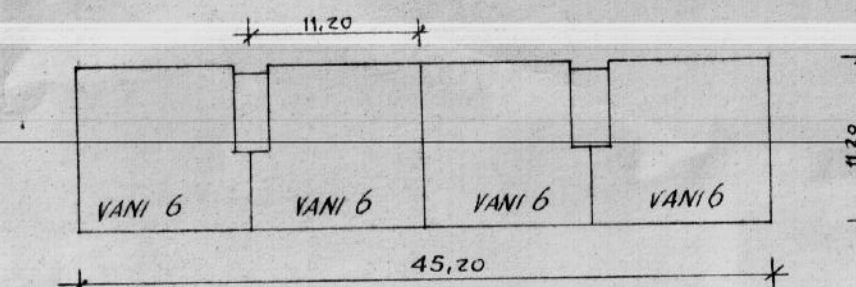

LOTTI 366-EDIFICI N°1

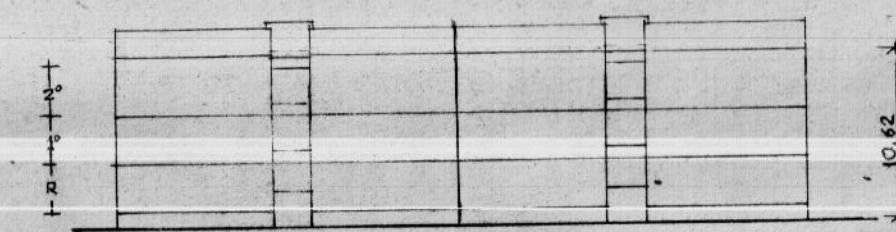

SCHEMA TIPO C

RAPP. 1:500

PROGETTISTI:


ARCH. GIUSEPPE AMENDOLA

MARIA TERESA SARNO


CECILIA VARETTI

ALDO VILLANI

LUIGI CREMONA

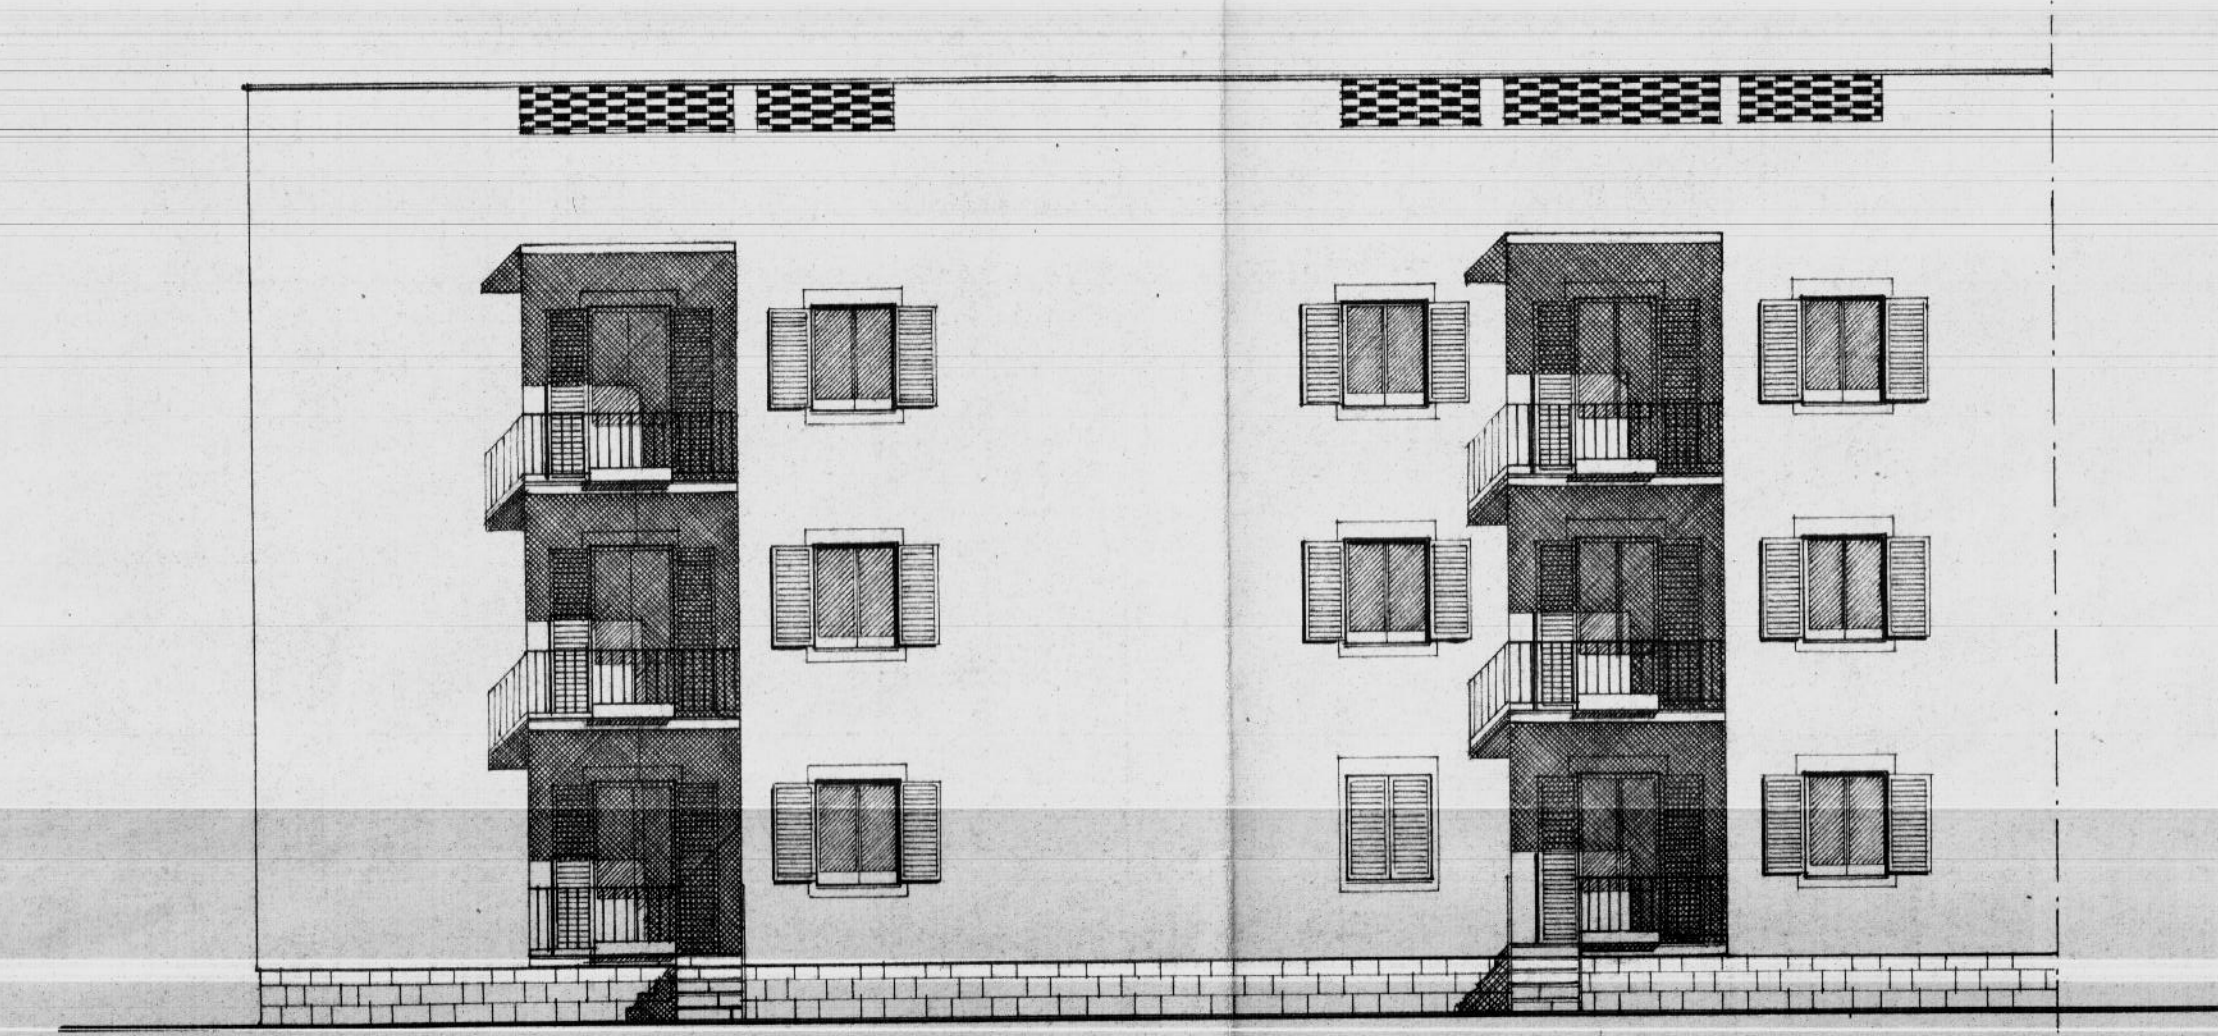

PROSPETTO A S-OVEST

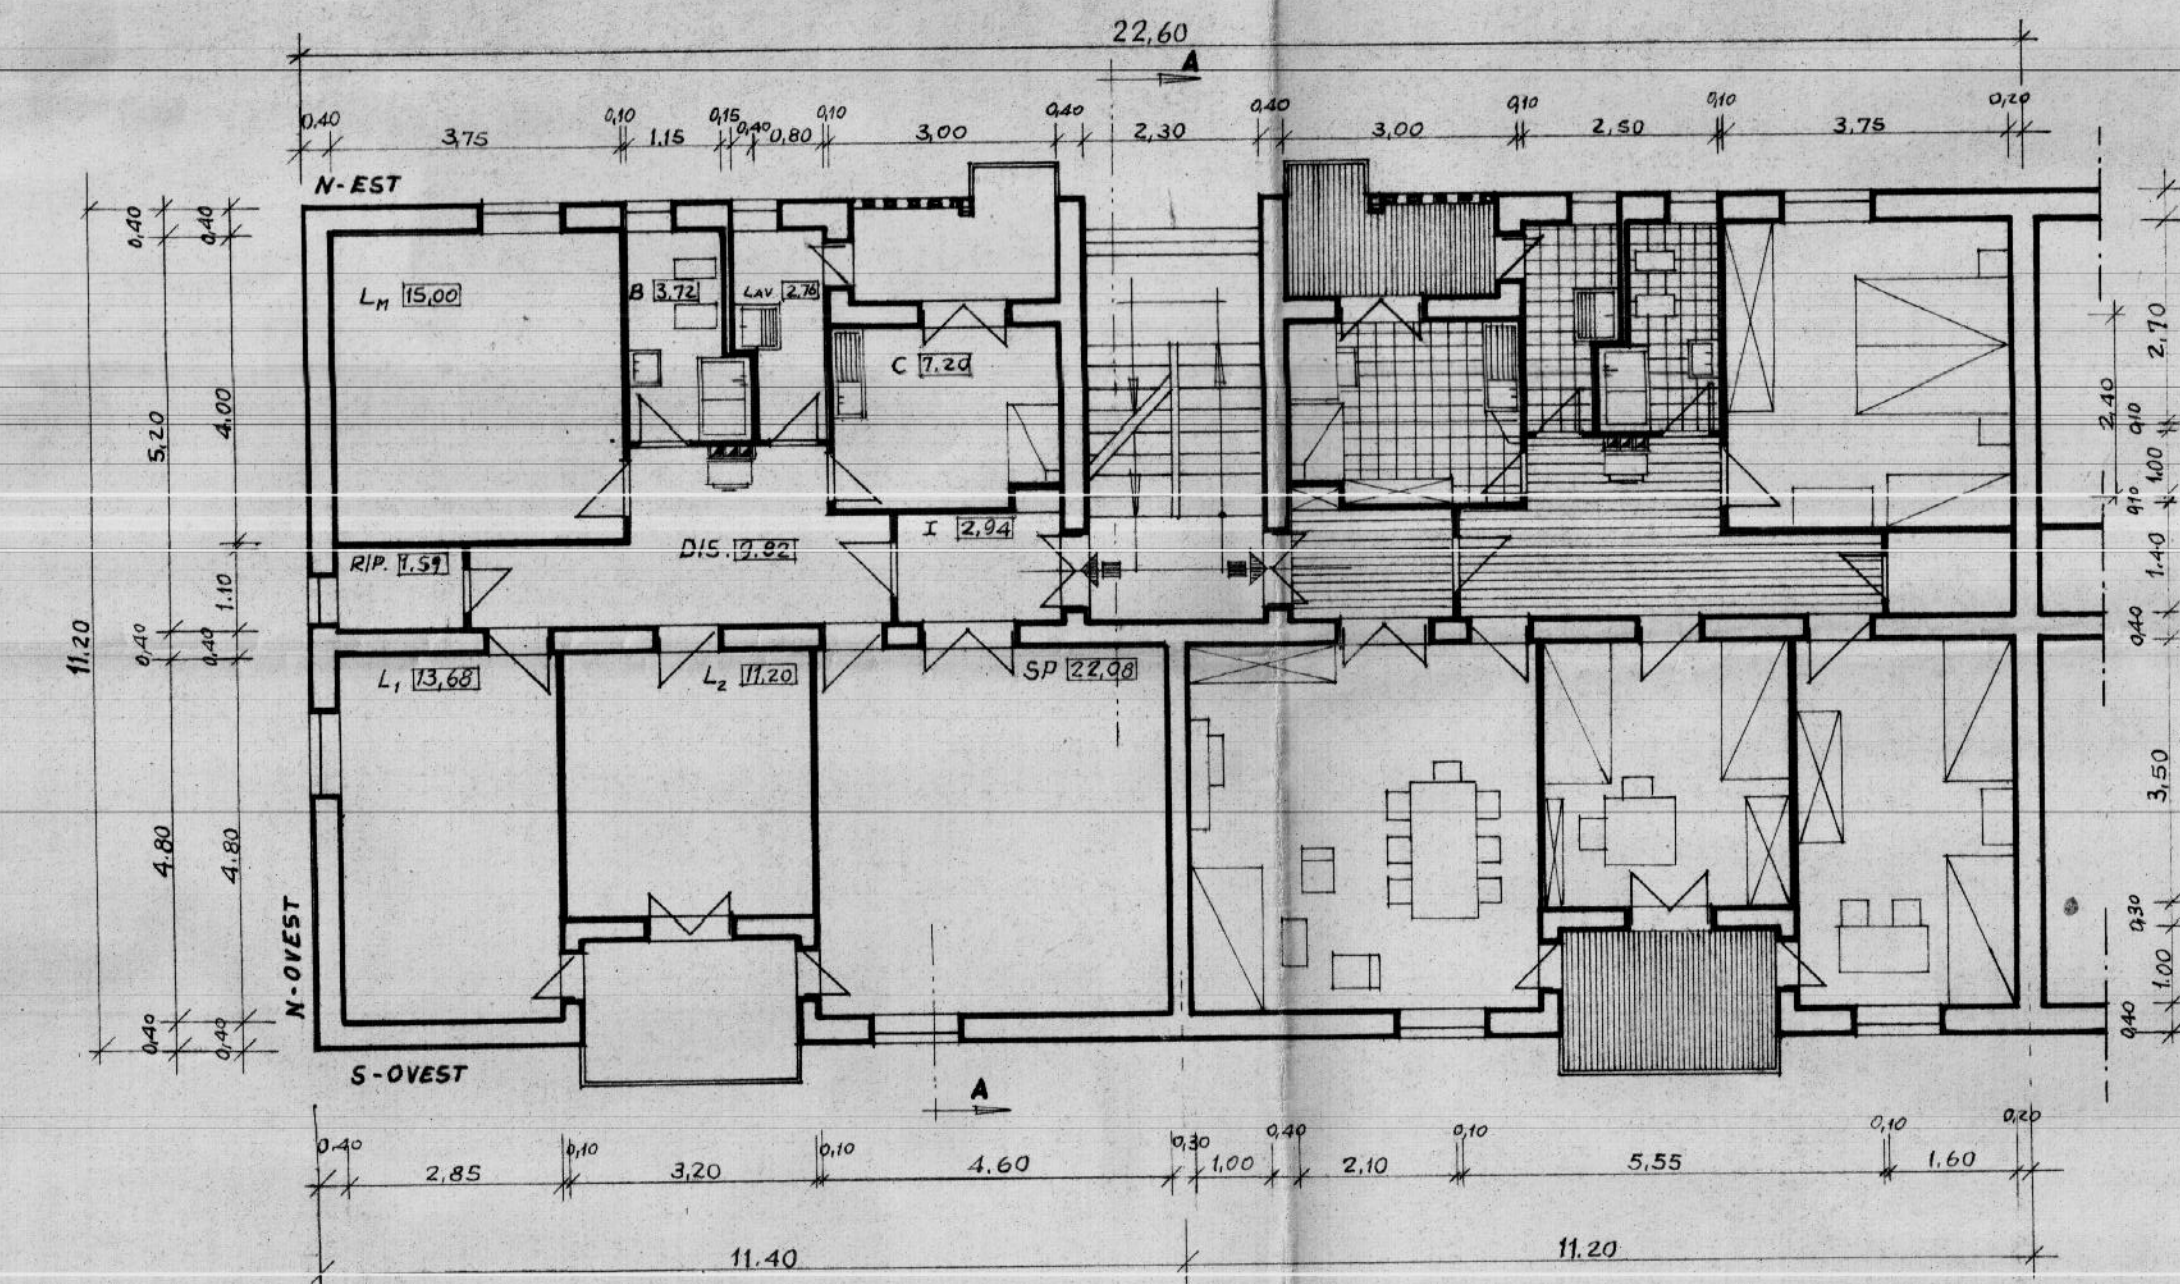


PIANTA PIANO TIPO (RIALZATO, 1° e 2°)


6 VANI (4 CAMERE)		
I	mq	2,94
SP	"	22,08
LM	"	15,00
L ₁	"	13,68
L ₂	"	11,20
B	"	3,72
LAV.	"	2,76
C	"	7,20
D.I.S	"	9,82
RIP. AM	"	1,59
TOT.	mq	89,99



PROSPETTO A N-EST

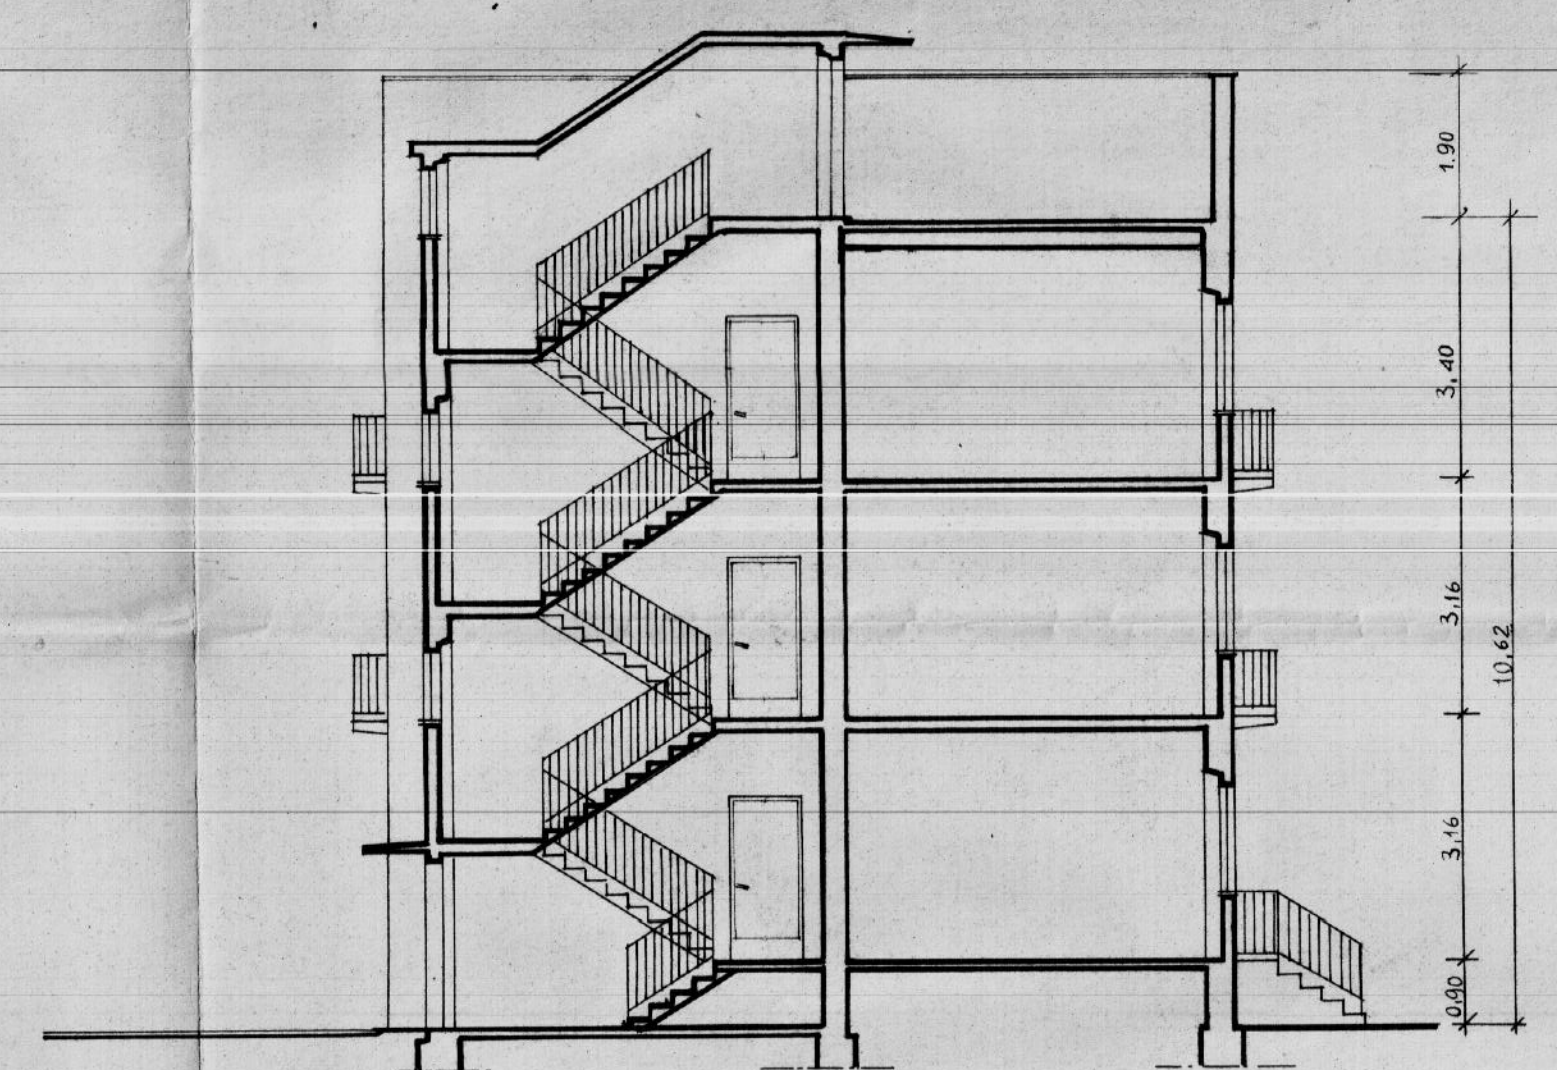

SEZIONE A-A

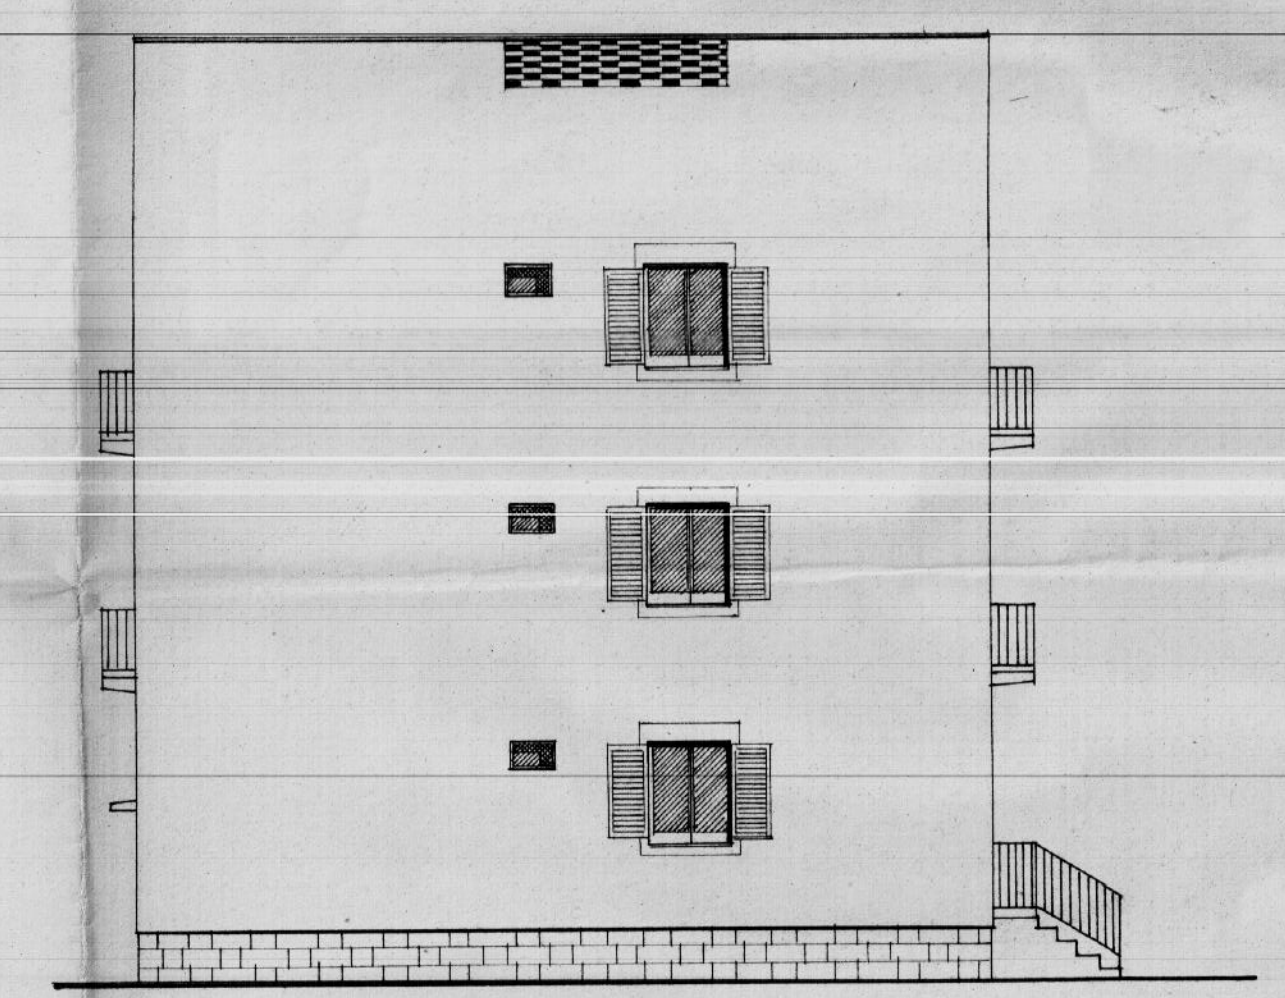

PROSPETTO A N-OVEST