


ISTITUTO AUTONOMO
PER LE CASE POPOLARI PER LA PROVINCIA DI BRINDISI

PROGETTO CASE POPOLARI A RISCOATTO IN OSTUNI


PROSPETTI E SEZIONE

Scala 1:100

PLANIMETRIA - Scala 1:1000

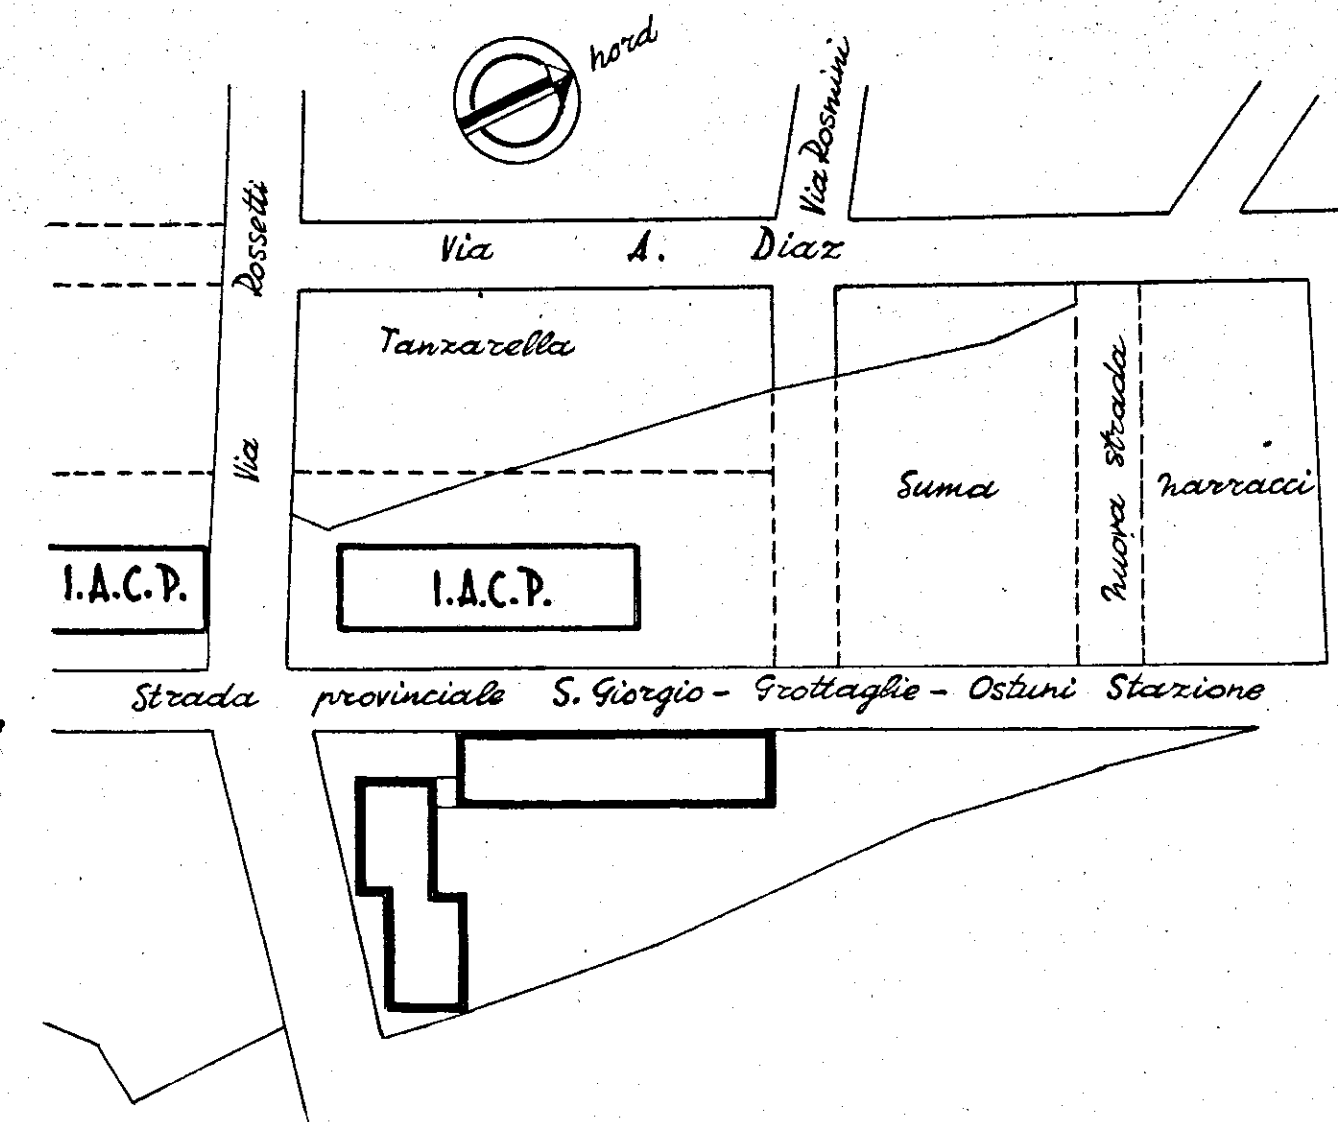

Prospetto principale

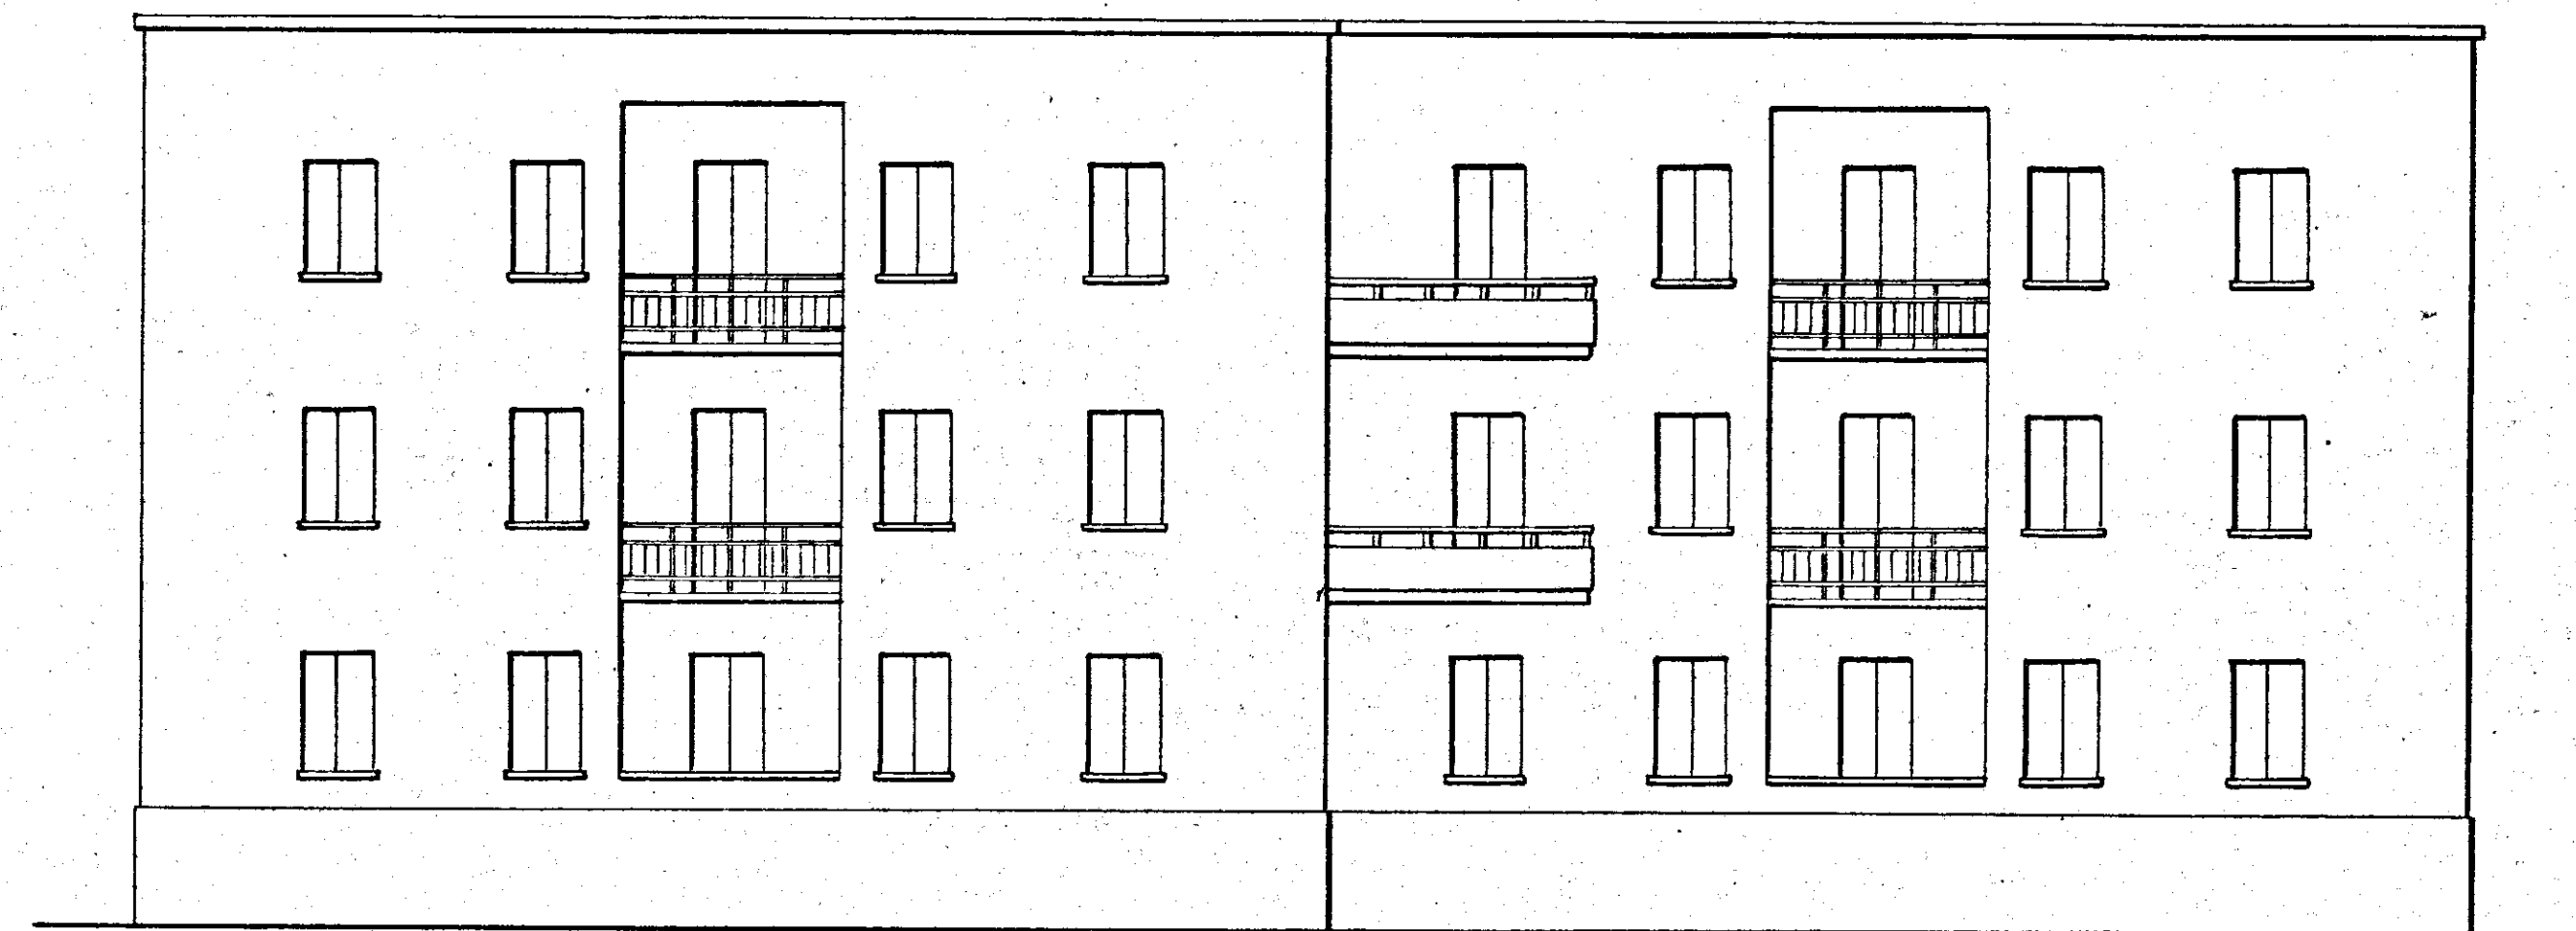

Prospetto posteriore



Sezione A-B

