

Armatura in acciaio A.M.4400-
riferita all'interasse di cm. 80-


Calcestruzzo: R28x 250 Kg/cmq.

I diametri tra le parentesi si riferiscono
all'armatura di confezione

Il presente elaborato costituisce una semplice indicazione tecnica. Se verrà utilizzato, anche in parte, per il progetto della costruzione, esso dovrà essere prima sottoposto a tutti i controlli e le verifiche necessari.

C.I.L.A. - UFFICIO TECNICO MATERA - Via Passatore, 59 - tel. 21.327	
DITTA	Putignano Pietro - Noci-
RIFERIMENTO	ACCETTAZIONE D'OFFERTA N° 440 DEL 21-9-65
LAVORO	S. Vito e Carovigno
OGGETTO DEL DISEGNO	Solaio S.C. 16.+4/80-
DATA 27-10-65	SOSTITUISCE IL DISEGNO IN DATA SOSTITUITO IL

Solaio S.C. 16.+4=20 - B=80 (quota +3.70 e +7.20)

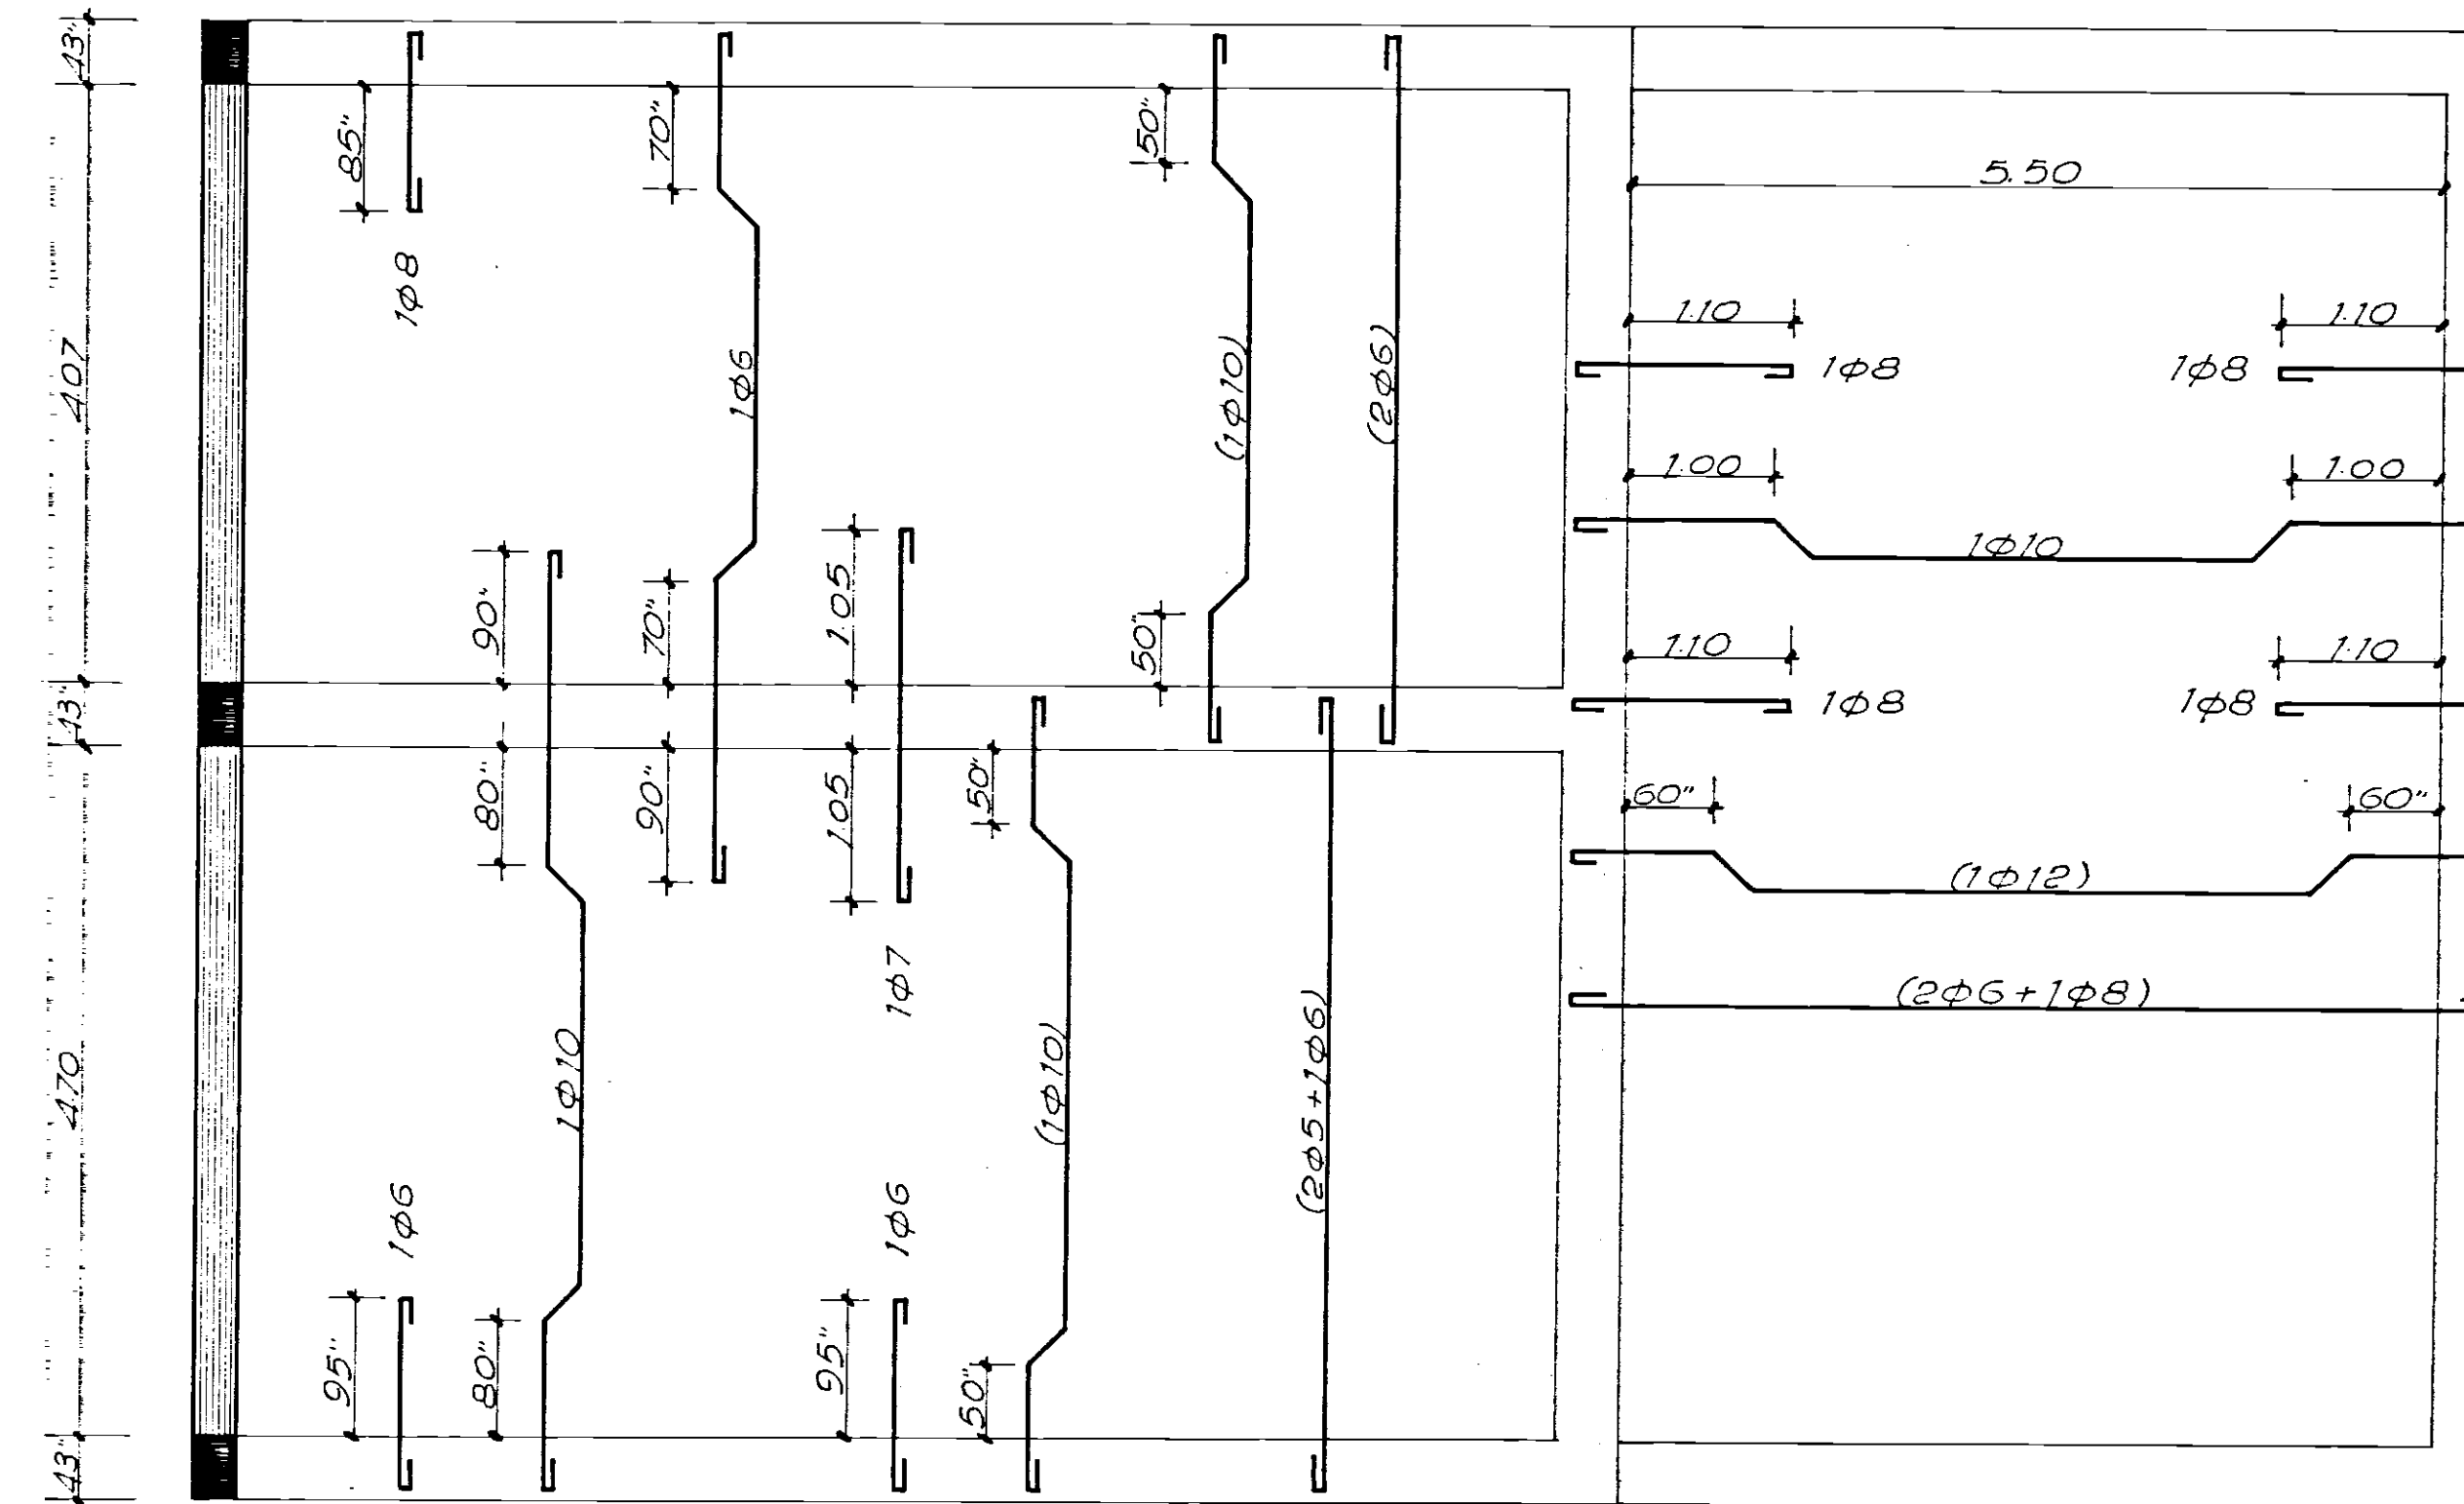

Solaio S.C. 16.+4=20 - B=80 (quota +0.50)

