9

4 Piano Rialzato

6 1:50
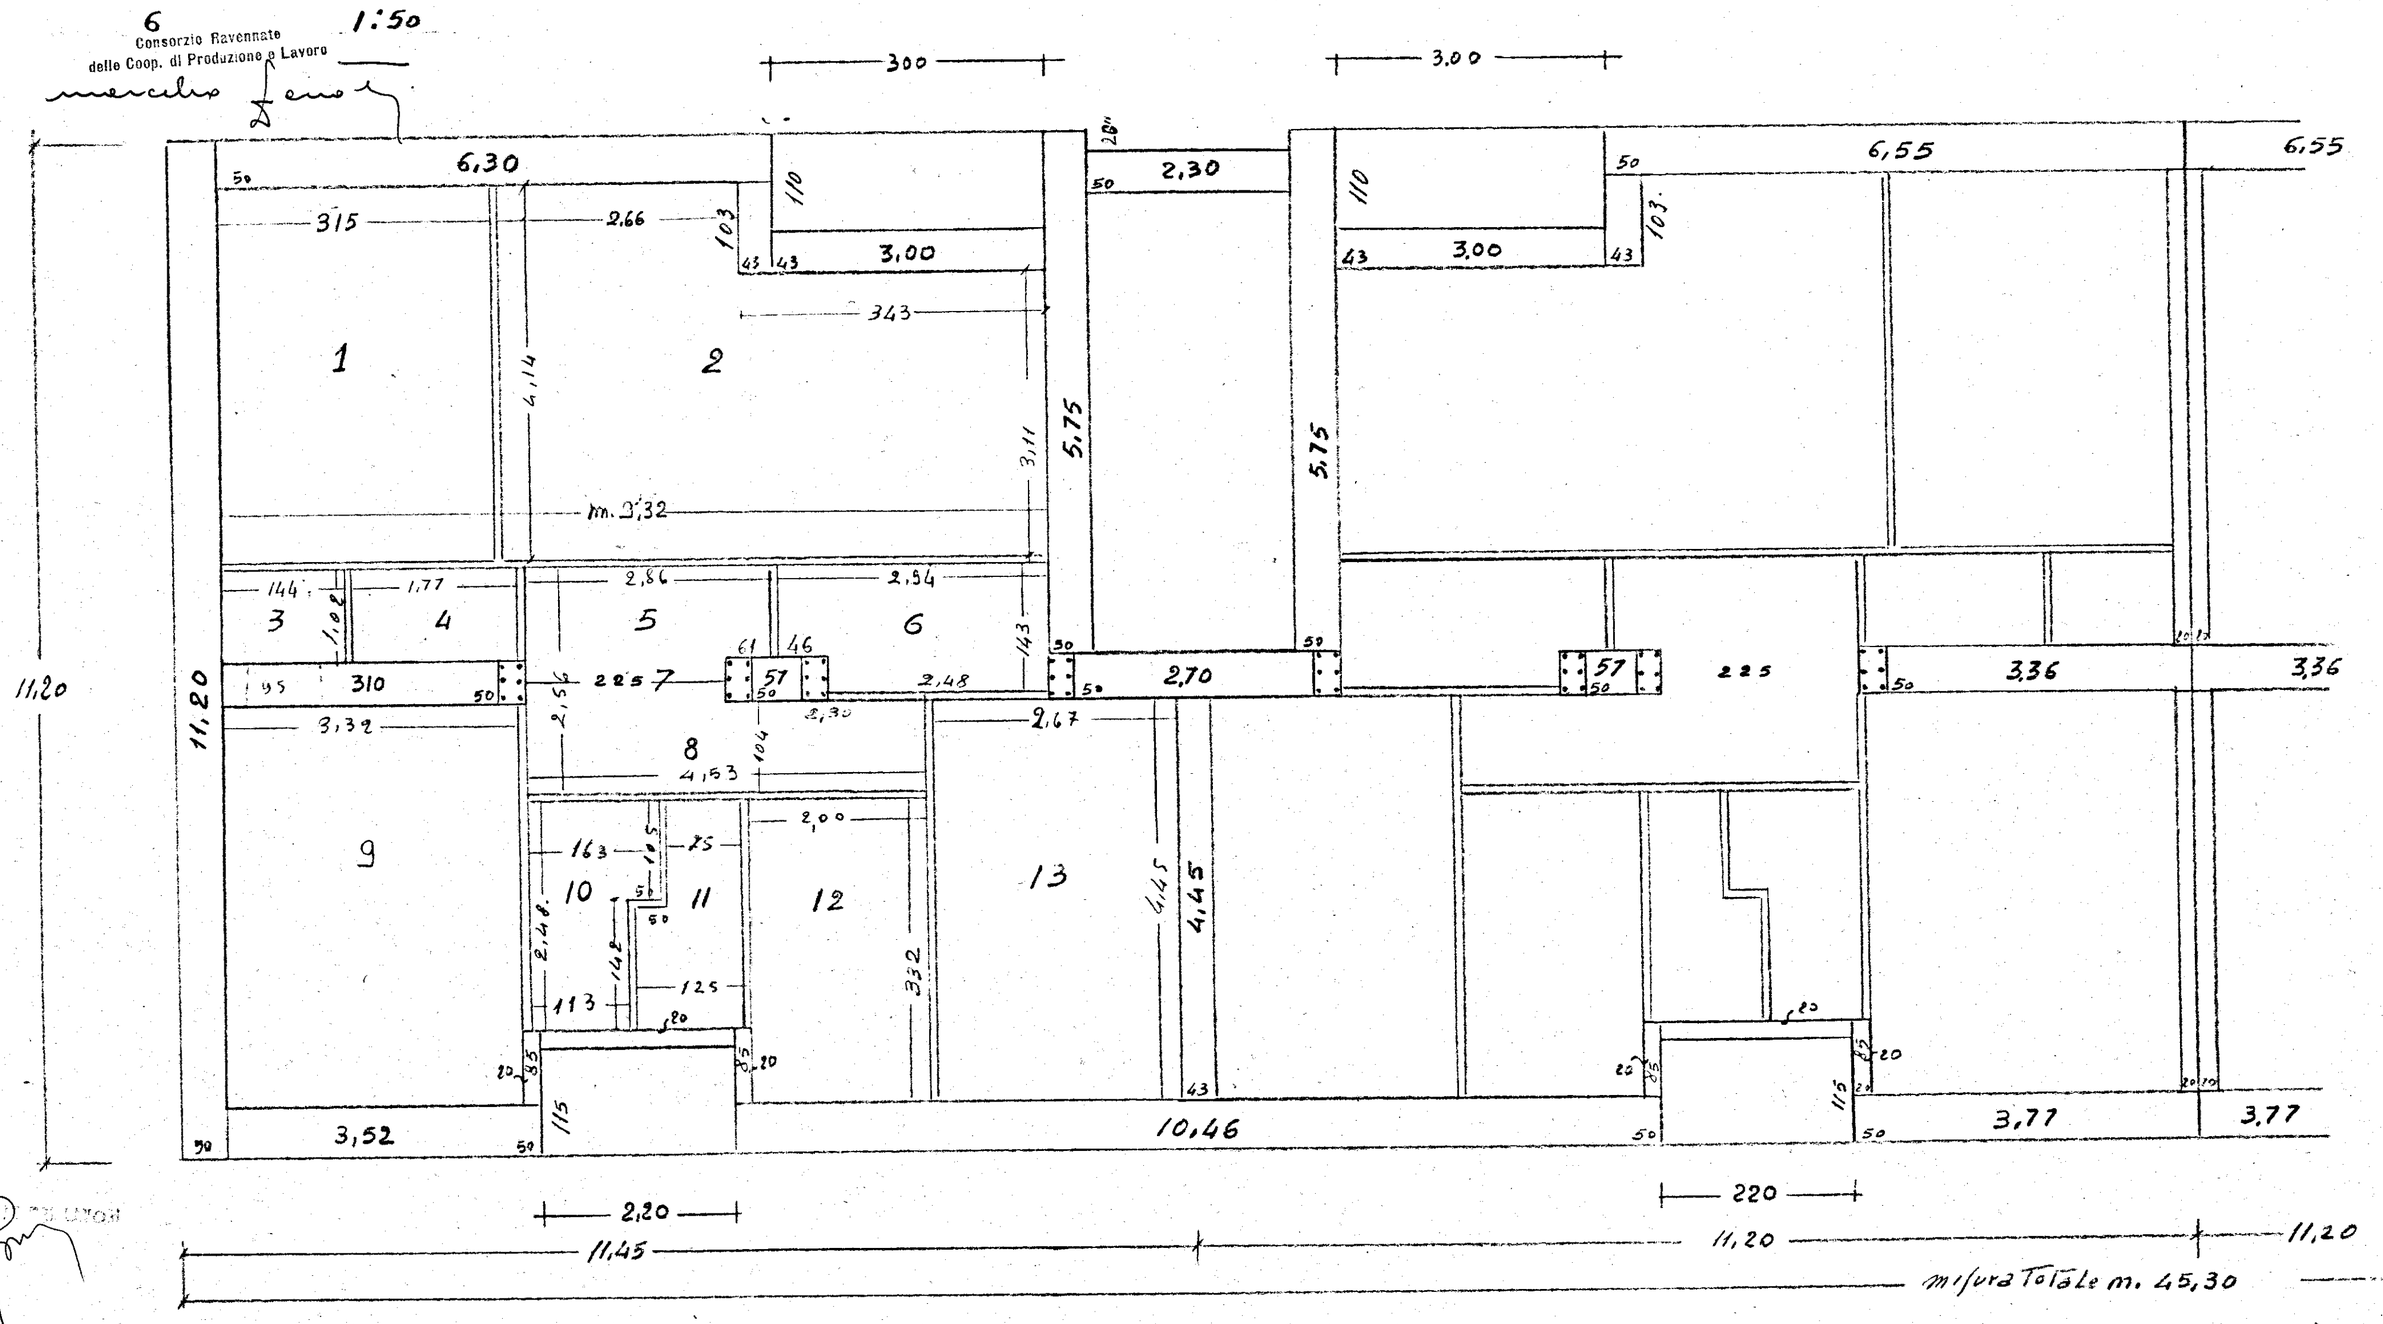
Consorzio Ravennate
delle Coop. di Produzione e Lavoro