


CASE PER CONTADINI IN CAONIGHO
PAL. F PIANO FONDAZIONE

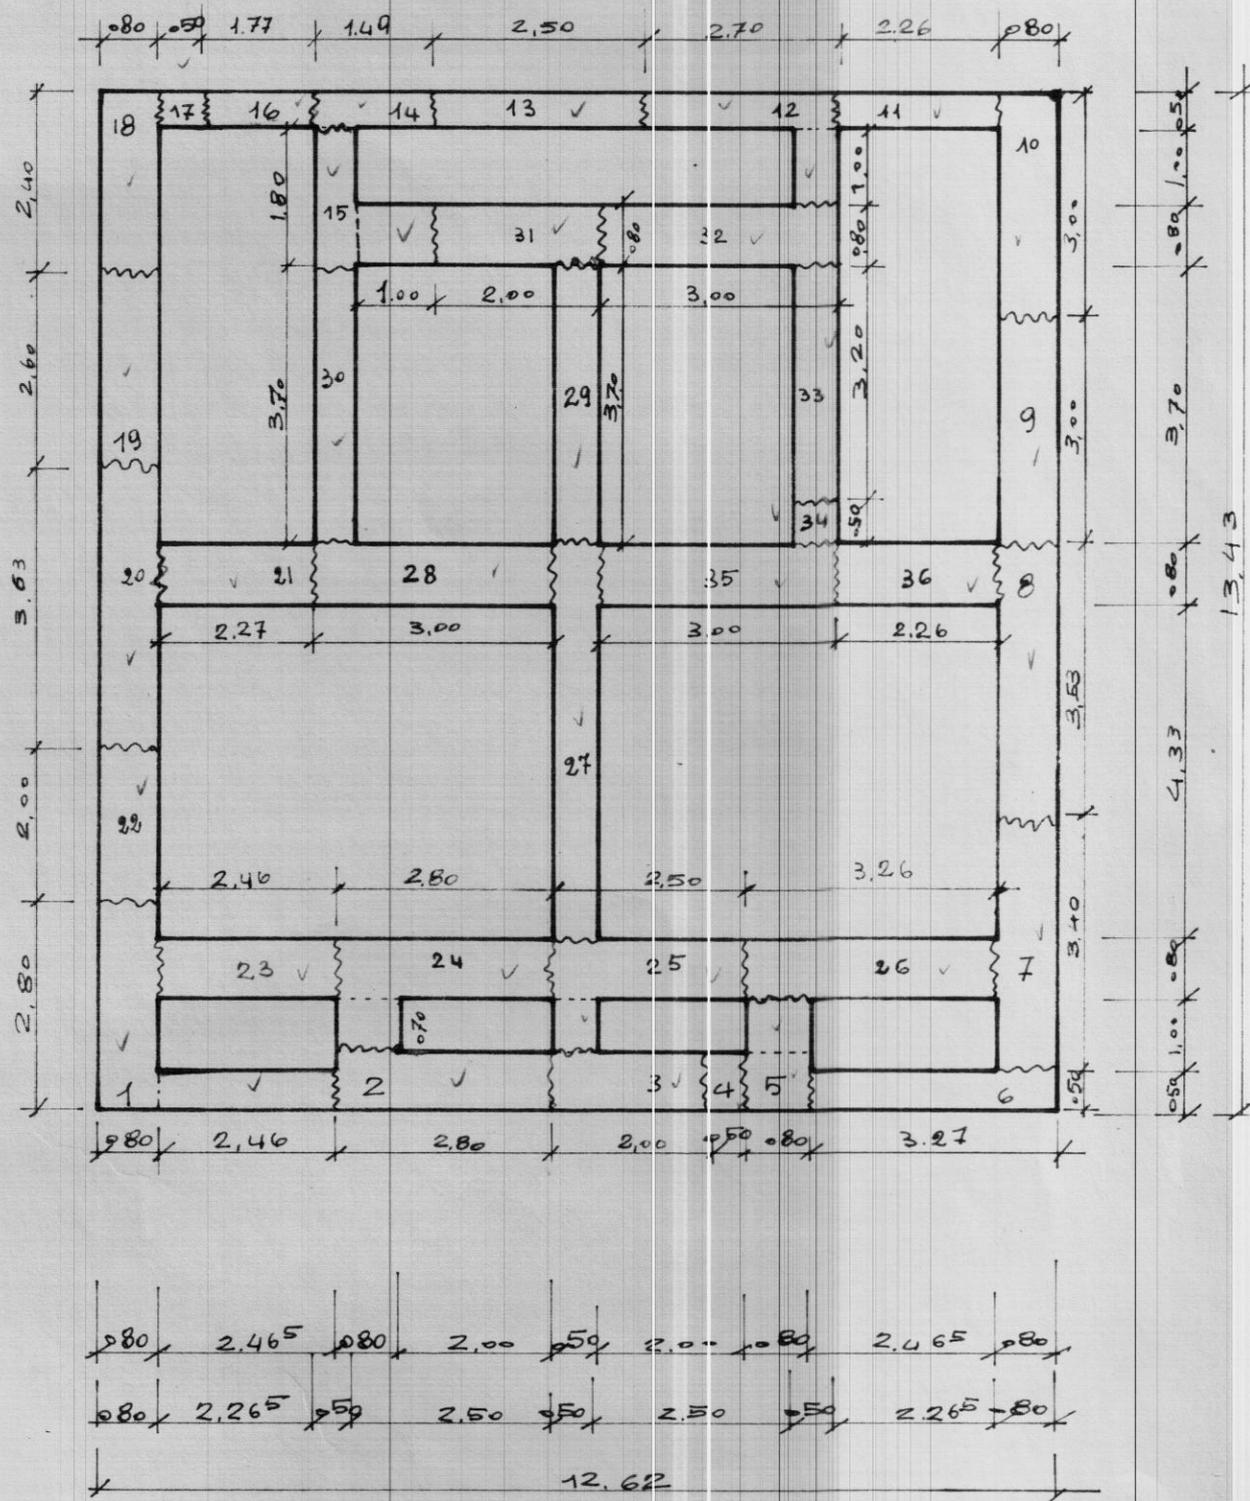

Scala 1:100